




Byggingarfulltrúi
samþykkir erindið.
23 JUNI 2006
Bent skal á að samþykki þessi veður ekki virk.
Fyrir en eftir þinglýsingu eignaskipafrýðingar.
Innar og skráninga þennar hjá Eignaskipafrýðingunni.
Byggingarfulltrúinn í Hafnarföð.
F.H. Kristján Þórásson

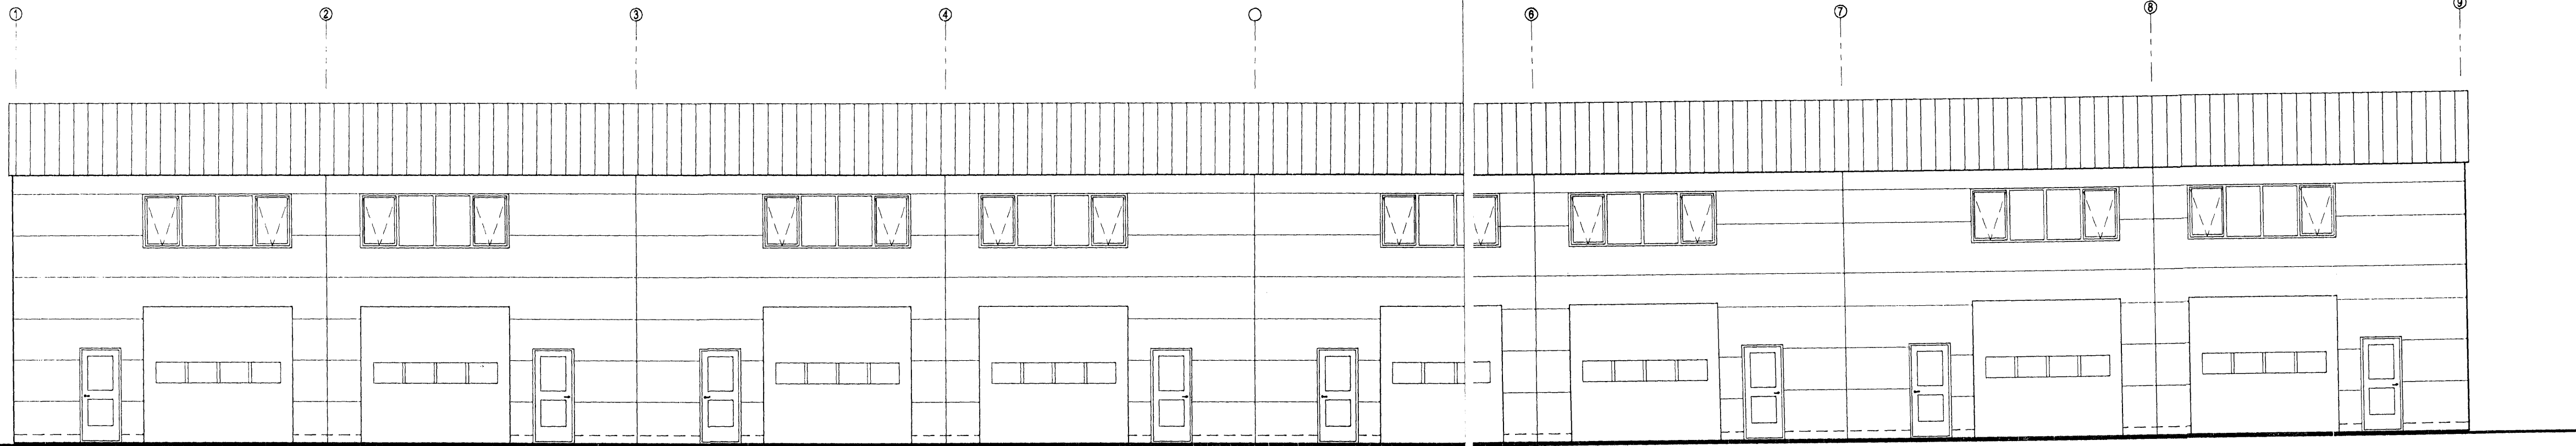


AUSTLÆG HLIÐ
MKV. 1:100

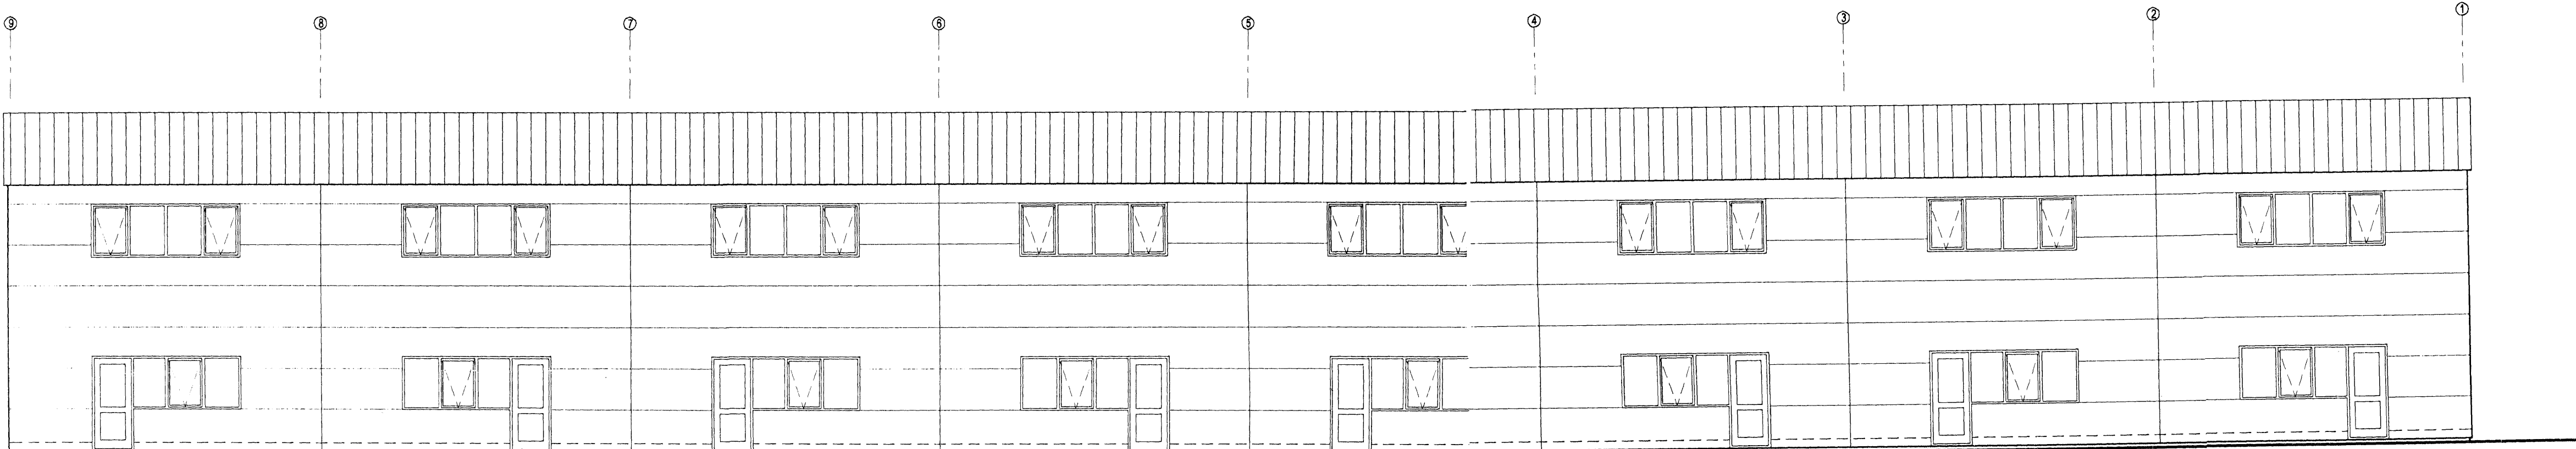

VESTLÆG HLIÐ
MKV. 1:100

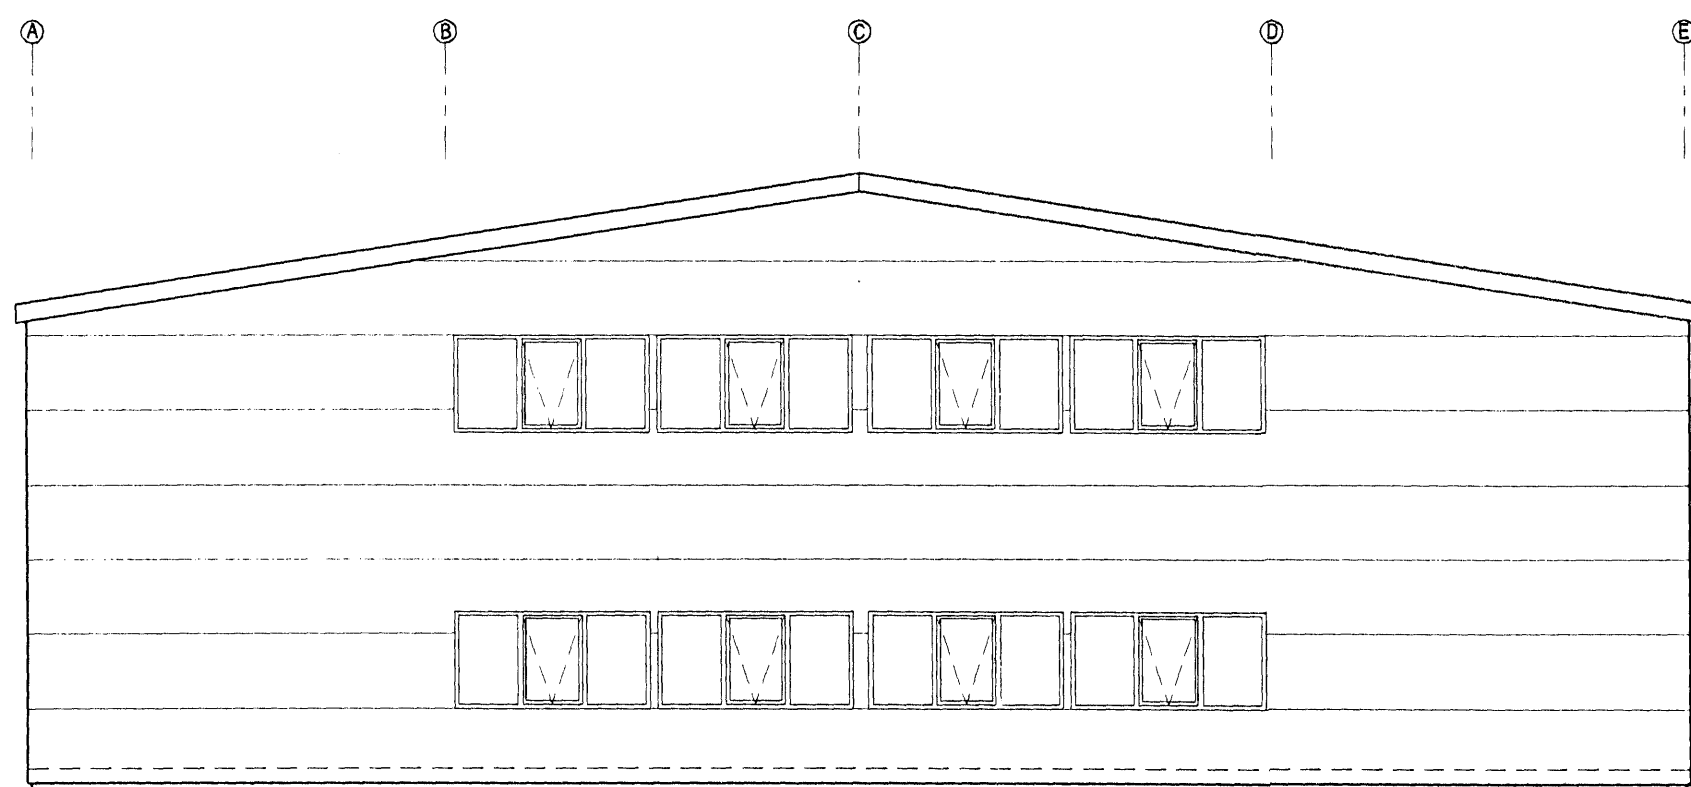

NORÐLÆG HLIÐ
MKV. 1:100

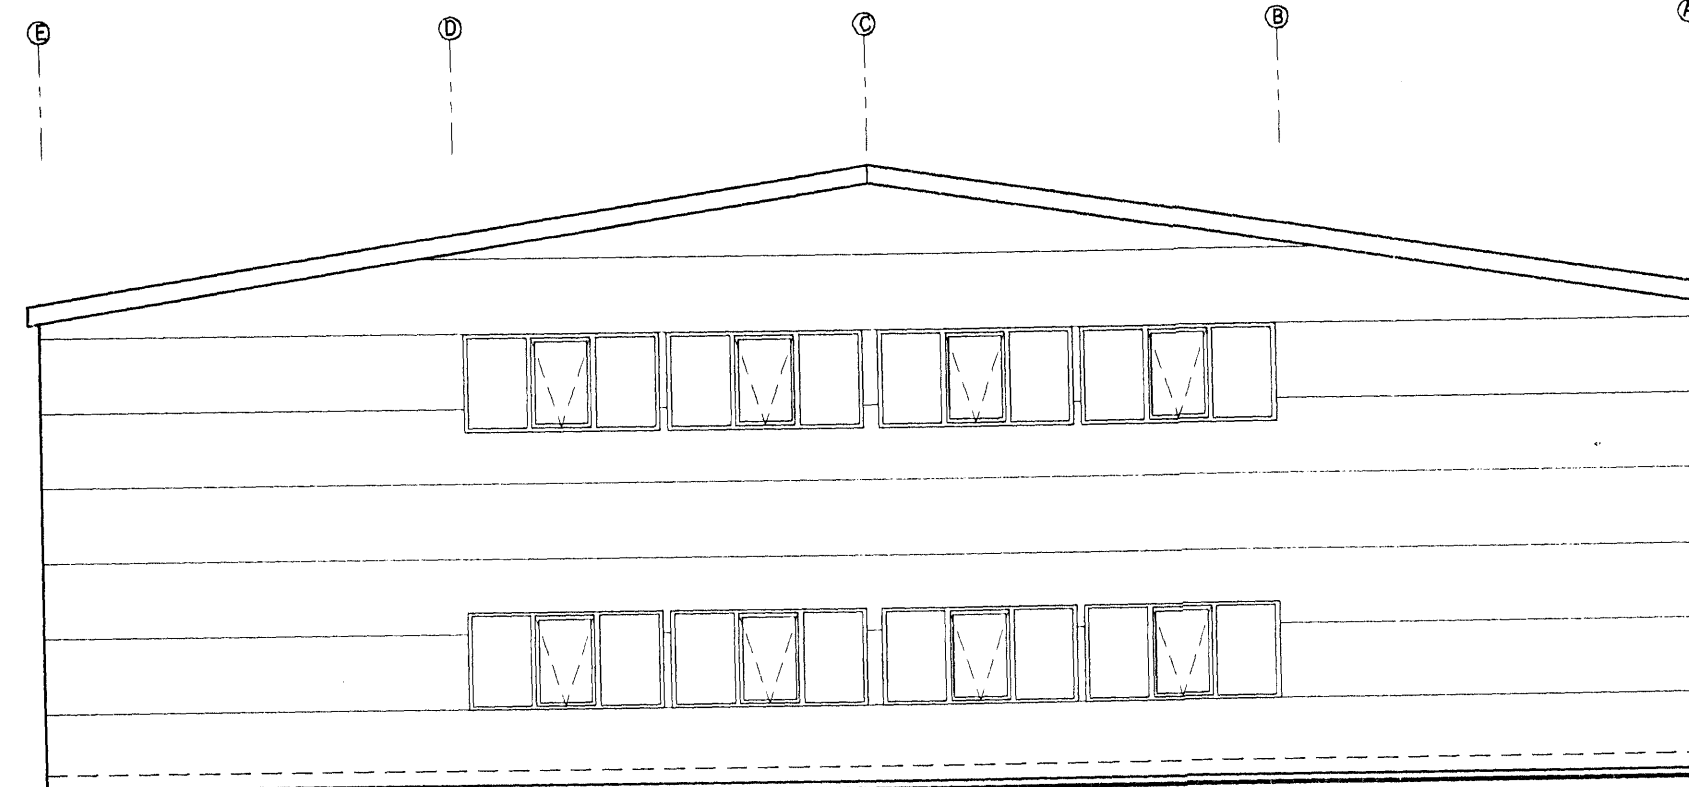

SUÐLÆG HLIÐ
MKV. 1:100

Br. nr.	Dags.	Af.	Breyting
①			
②			
③			
④			

Höfundur aðs:

ALTEIKNING ehf
ÖLL ALMENN TÆKNINGUNASTA
MIÐSALIR 7, 201 KÖPAVOGUR, Sími 897-4588

Þorsteinn Fríþjófsón, byggingateknifræðingur
Kl. 211055-5299 netfang: midsalir@bt.net.is

STEINHELLA 17A
HAFNARFJÖRÐUR

Tekningartítt: ÓTLIT

Dags. 04.05.2006. Kl. nr. 1:100

Höfundur þF Teknir þF Samþ. *Þorsteinn*

Verkef. 05-302 Teknir nr. 103 Breytir.