

Ryðfrír L-vinkill, 20x20x2 mm. Skrást við vatnaflöndun krossvið.

Formbæð flösing úr ál, 2 mm samlit kleðningu. Kræktat utan um vinkil og skrást í þakkant að inn-anverðu.

Tjúppappi milli hlifa og krossviðar.

Vatnsflöndur grænkrossviður, 18 mm. Skrást með ryðfríum undirskúðum rekisgólum ofan í þakkant. Gagnvarinn eða harðviðarflögur v/vatnahalla þakkants. Skrást ofan í þakkant.

Þakpappi, 3 lög, Icopal Mono 550 P-X eða samb., eidsaðinn á þakflötu og upp á hið útvegga ofan á hann.

Formbæður blökkvaal vegna útlöftunar þaks, 400x335x45 mm, c/c u.þ.b. 1500 mm (miðju-sætur fyrir ofan hvern glugga á 5. hæð) með fluganeti. Stöyplát inn í þakkant.

Vatnsflöndur grænkrossviður, 21 mm. Skrást, c/c 300 mm, með ryðfríum/heilgávanhúðum undirskúðum skráfum, þvermál 4 mm, lengd 75 mm, ofan í lektur.

Reim 330x140. 200 mm steinullareinangrun með ólindum vindpappa.

Rakavarnarlag. Lektur, 45x45 mm, c/c 600 mm. Skrást ofan í sperru með ryðfríum/heilgávanhúðum frönskum skráfum, þvermál 10 mm, lengd 125 mm. Bora skal fyrir skráfa gegnum lektu. Lektur skulu enda á fyrstu sperru frá vegg vegna þverlötunar milli lektuhófa.

25 mm roofmate með 4-flöndu ál samlitu gluggakerfi. Skrást við þakkant með ryðfríum 8x120 mm dítlum c/c 600 mm.

Þrúkantlíti. Stærð miðjöfn til þess að mynda vatnahalla að niðurföllum.

3 Þakkantur
207 Lóðréttur sérhluti

niðurfall

Box úr sígötuðu ryðfríu stáli

Þakpappi, 3 lög, Icopal Mono 550 P-X eða samb.

niðurfall


3 Þakkantur/niðurfall
207 Lóðréttur sérhluti

Vatnsflöndur grænkrossviður, 21 mm. Skrást, c/c 300 mm, með ryðfríum/heilgávanhúðum undirskúðum skráfum, þvermál 4 mm, lengd 75 mm, ofan í lektur.


200 mm steinullareinangrun með ólindum vindpappa.

Reim 330x140. Rakavarnarlag. Lektur, 45x45 mm, c/c 600 mm. Skrást ofan í sperru með ryðfríum/heilgávanhúðum frönskum skráfum, þvermál 10 mm, lengd 125 mm. Bora skal fyrir skráfa gegnum lektu. Lektur skulu enda á fyrstu sperru frá vegg vegna þverlötunar milli lektuhófa.

4 Þak
205D Lóðréttur sérhluti

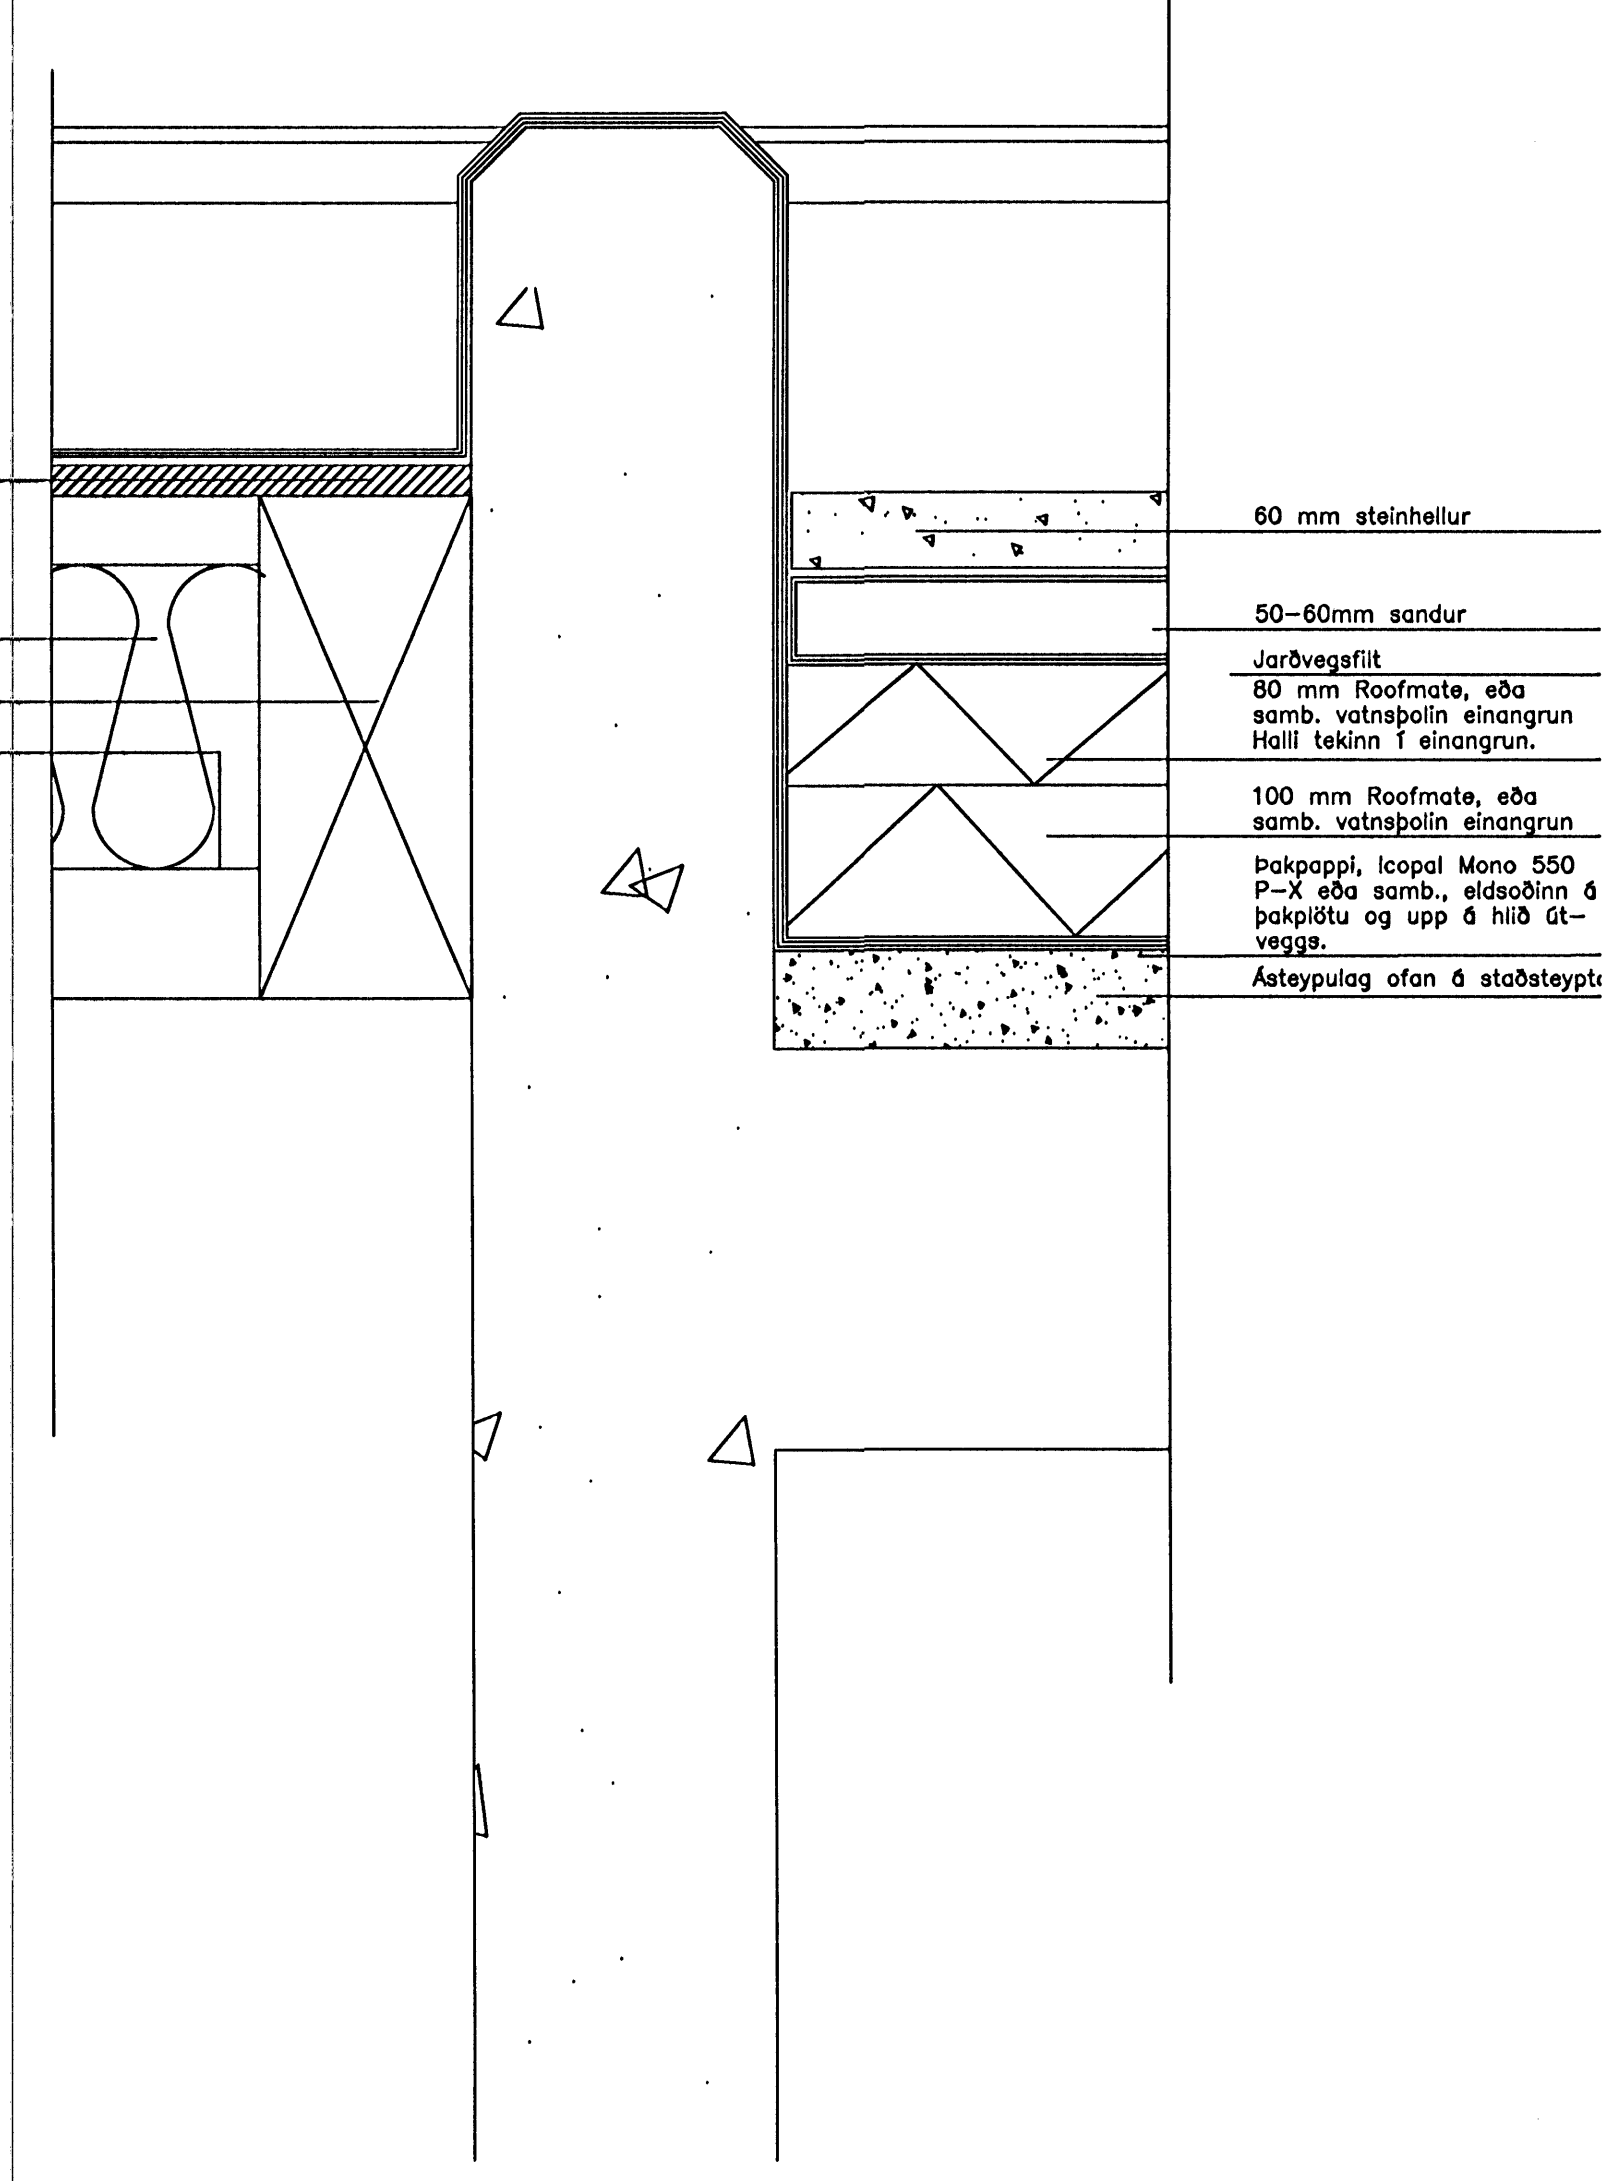

C:
B:
A:

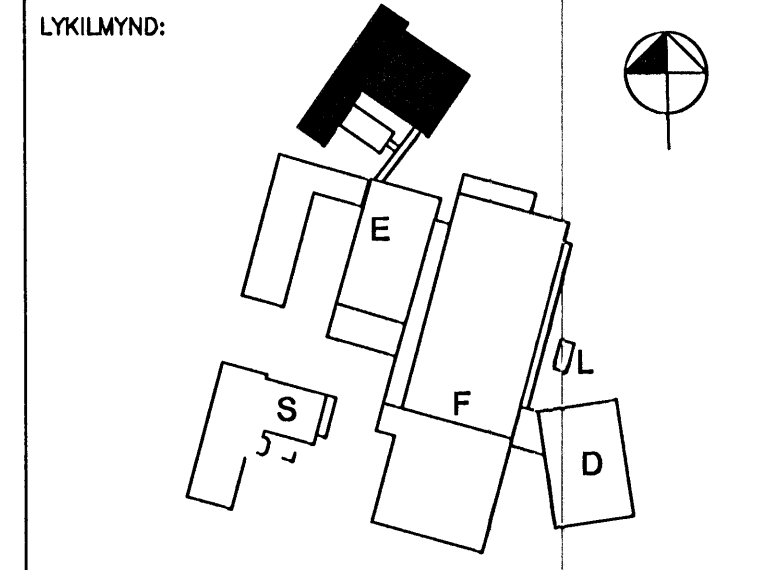

VERKKAUPI:

REYKJAVIKURVEGUR 80.
BYGGINGARHLUTI: 13. SEPT. 2005

SÉRHLUTAR: 13. SEPT. 2005

VERK: DAGS: 12.08.2005
KVARDI: 1:5 TEIKNAD: GPB
SKRÁ: Sérhlutar.DWG

ÚTI INN

ARKITEKTAR

ÞINGHOLTSSTRÆTI 27 101 REYKJAVÍK
SÍMAR 5527660 & 5627660 FAX 5527661
NETFANG u@ul.is
VEFFANG http://www.ul.is

BALDUR Ó. SVAVARSSON ARKITEKTAR FA
120357-5149

JÓN ÞÓR ÞORVALDSSON ARKITEKTAR FA
021256-7579

TEIKNINGANR: **A-R-315** BREYTING: