


Ljati 75x50mm skrúfat fastur í vinkla
Vinkill 75x40x40mm festist í vegg með reknagla.
C/C mál skv. upplýsingu verkfræðings
50mm rodfmate með ölfmdu öll samlitu klæðningu. Límist við þakkant

L-vinkill burðarkerfis, 4x40x40 mm.
Bokast í steypu með M12 múr-boltum c/c 850 mm lárétt og c/c 900 mm ísdrétt. Tjörupappi milli vinkla og steypu.
Formbæygð ölklaðning beygð í paneli, efnisþykkt 2,0 mm. Hnóðist við T-prófila í láréttum fögum c/c 600 mm. Setja skal plösthettu yfir draghnöð samlitu klæðningu.
Loftunarbíl, 20 mm.
100 mm steinull, 80 kg/m3
T-burðarvinkill, 4x40x100 mm, ör öl. Fæstist við L-vinkla burðarkerfis.


Hellur 20x20x5 sm
Sandlag 5 sm
80mm + 100 mm rodfmate einangrun öll samlitu klæðningu. Límist við þakkant

Asteyplag steypt með vatnhalla að niðurföllum.

15 Þakkantur/handrið
207 Lóðrétt deili

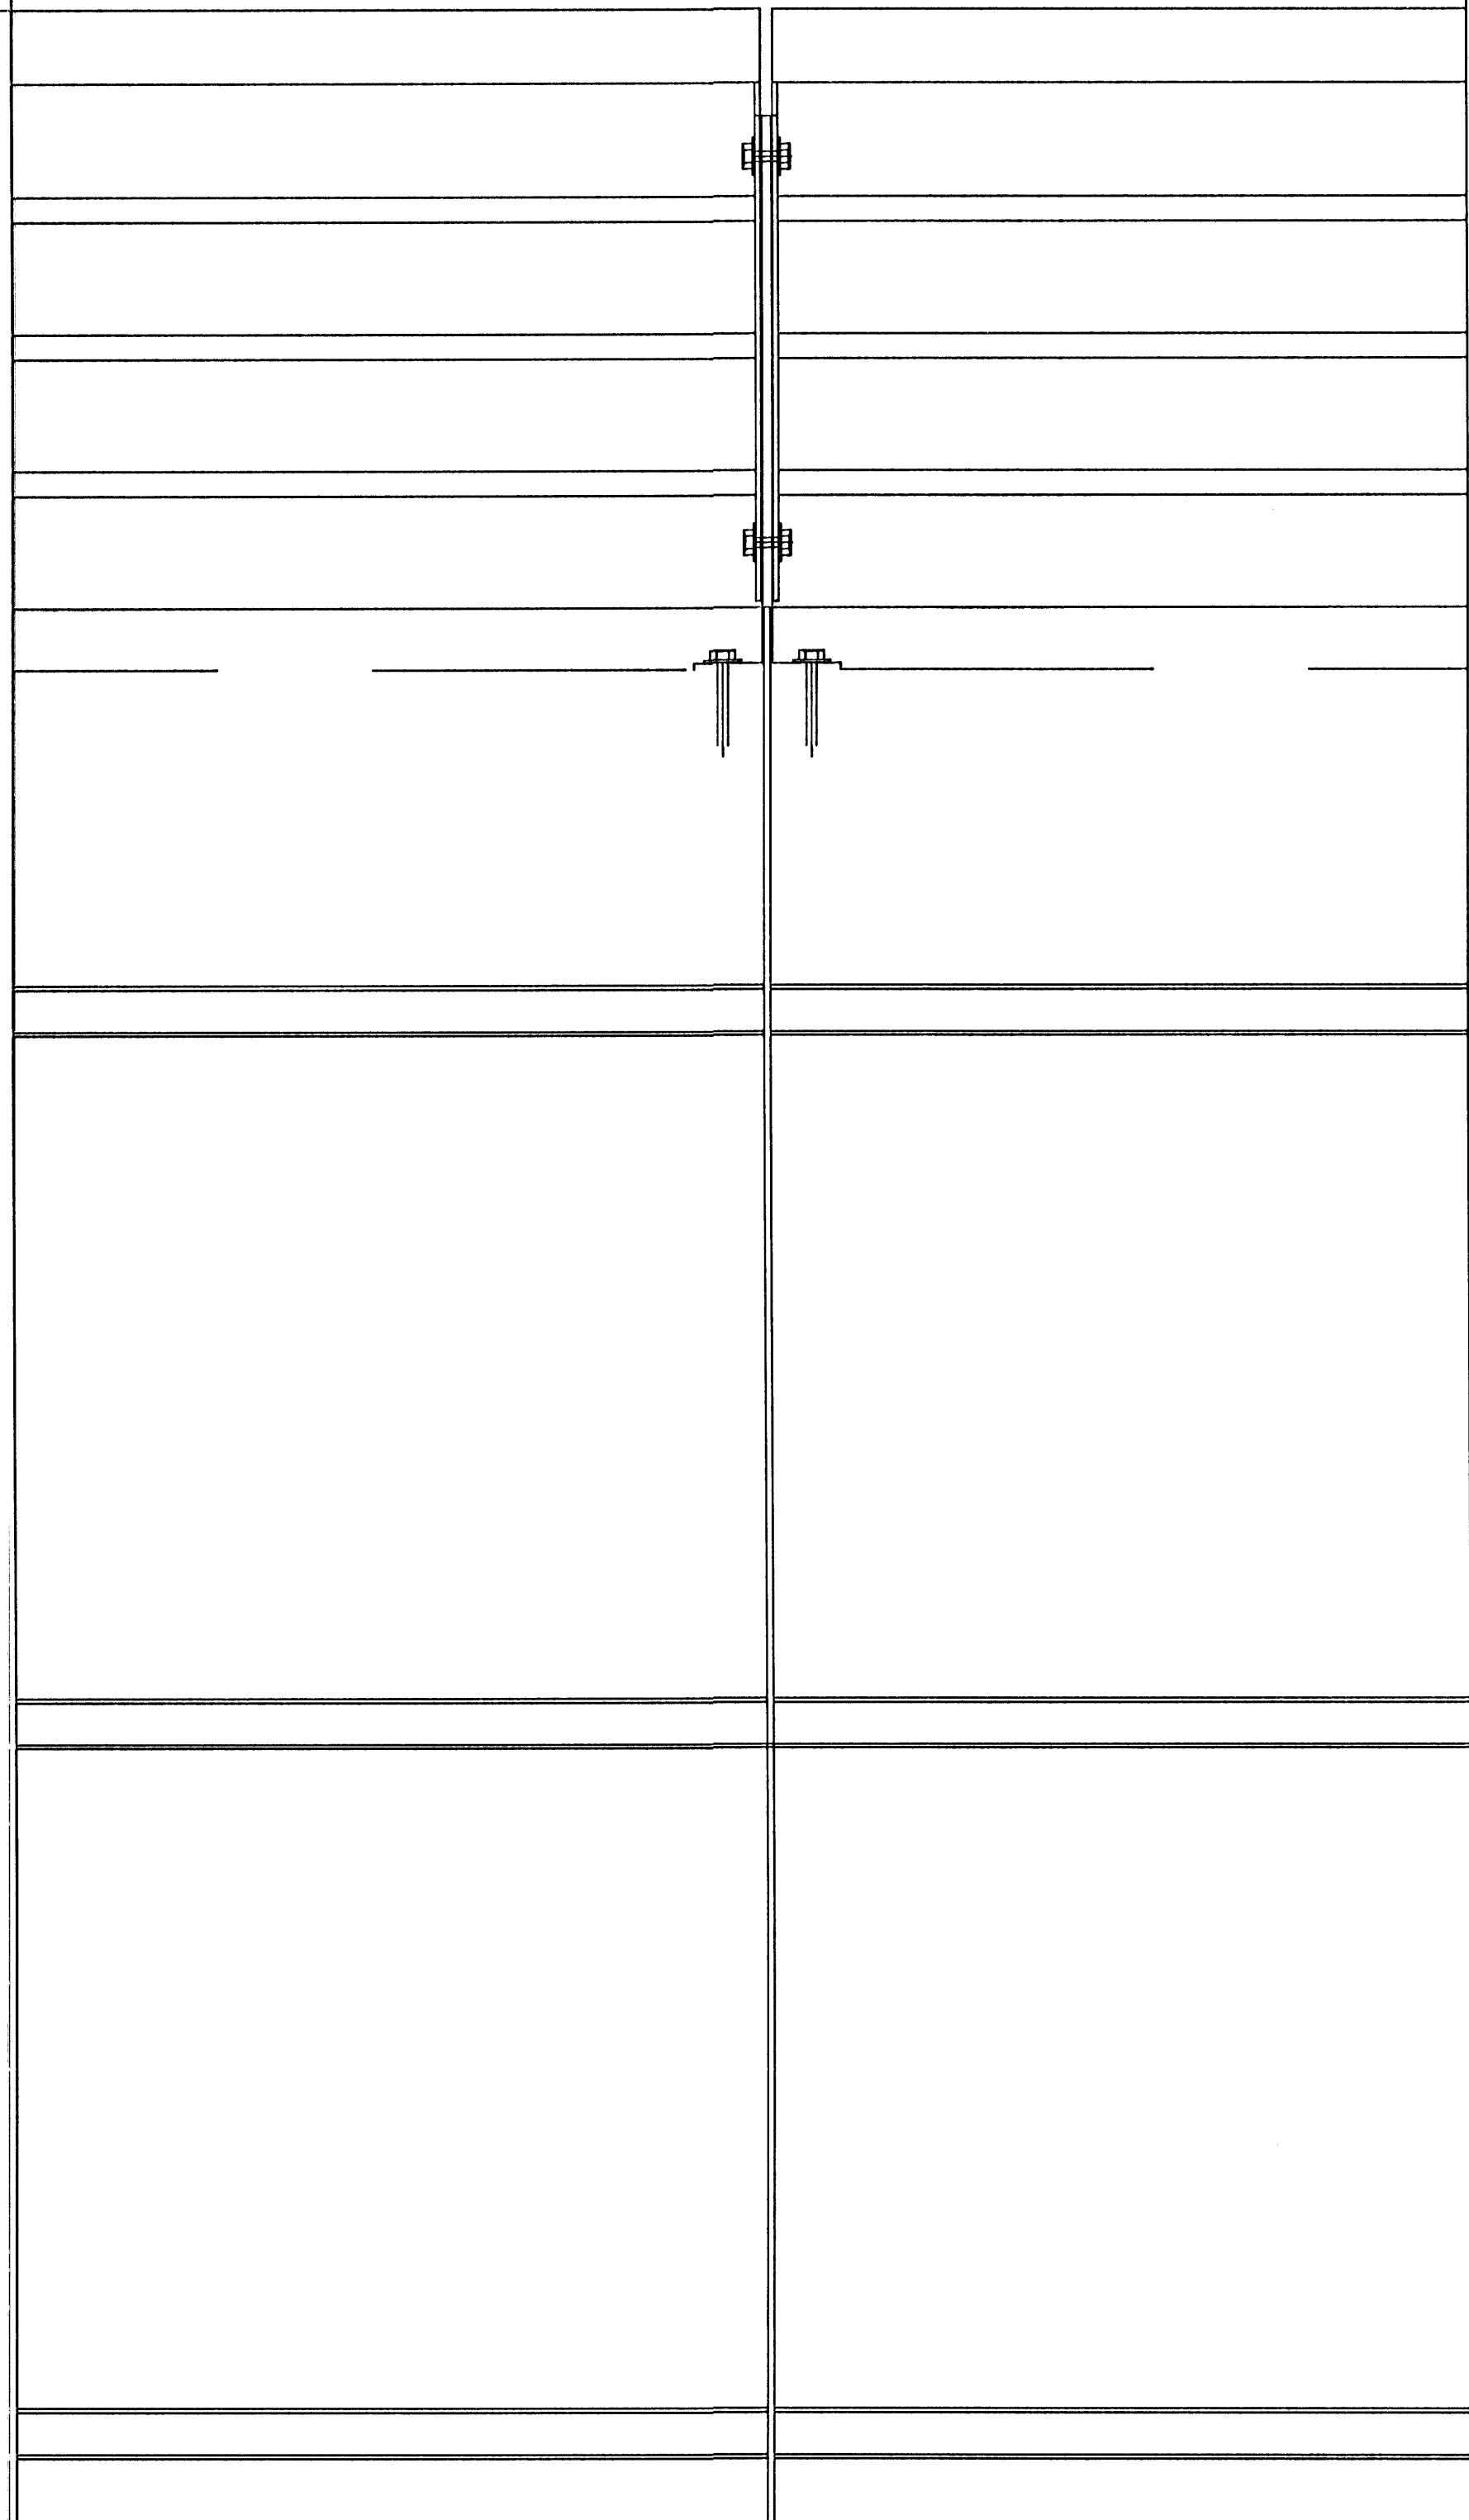

C:
B:
A:
BREYTINGAR: DAGS:

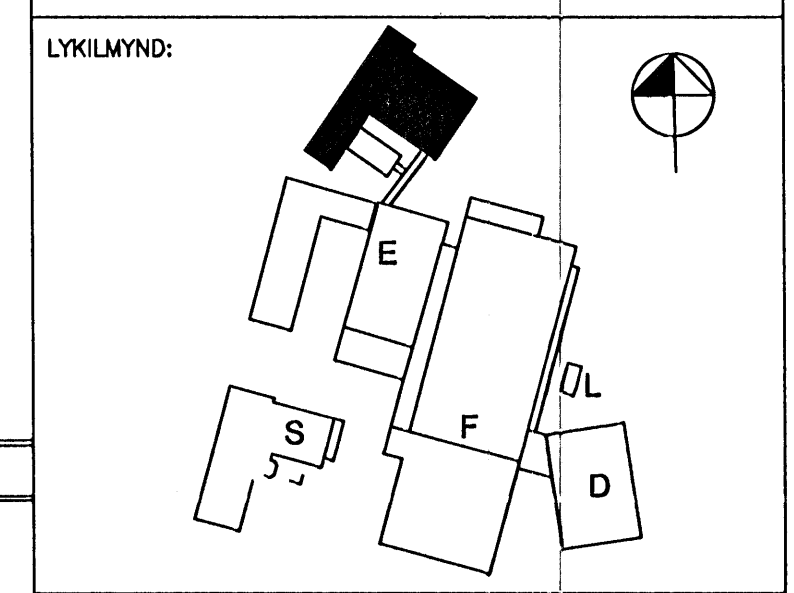

VERKKAUPI:

actavis
REYKJAVIKURVEGUR 80. Byggingafræðingur Hafnarfjarðar
BYGGINGARHLUTI: R-RANNSÓKNARFRÖG
SÉRHLUTAR 13 SEPT. 2005

VERK: DAGS: 12.08.2005
KVARDI: 1:5 TEIKNAD: GJB
SKRÁ: Sérhlutar.DWG

ÚTI INNI
ARKITEKTAR
ÞINGHOLTSSÍÐI 27 101 REYKJAVÍK
SÍMAR 5527660 & 5627660 FAX 5527661
NETFANG ui@ui.is
VEFFANG http://www.ui.is
BALDUR Ó. SVANARSSON ARKITEKTAR FAJ
120357-5149
JÓN ÞÓR ÞORVALDSSON ARKITEKTAR FAJ
021256-7579
TEIKNINGANR: **A-R-319** BREYTING: