




Þakkantar. á hliðarveggjum. 1:5

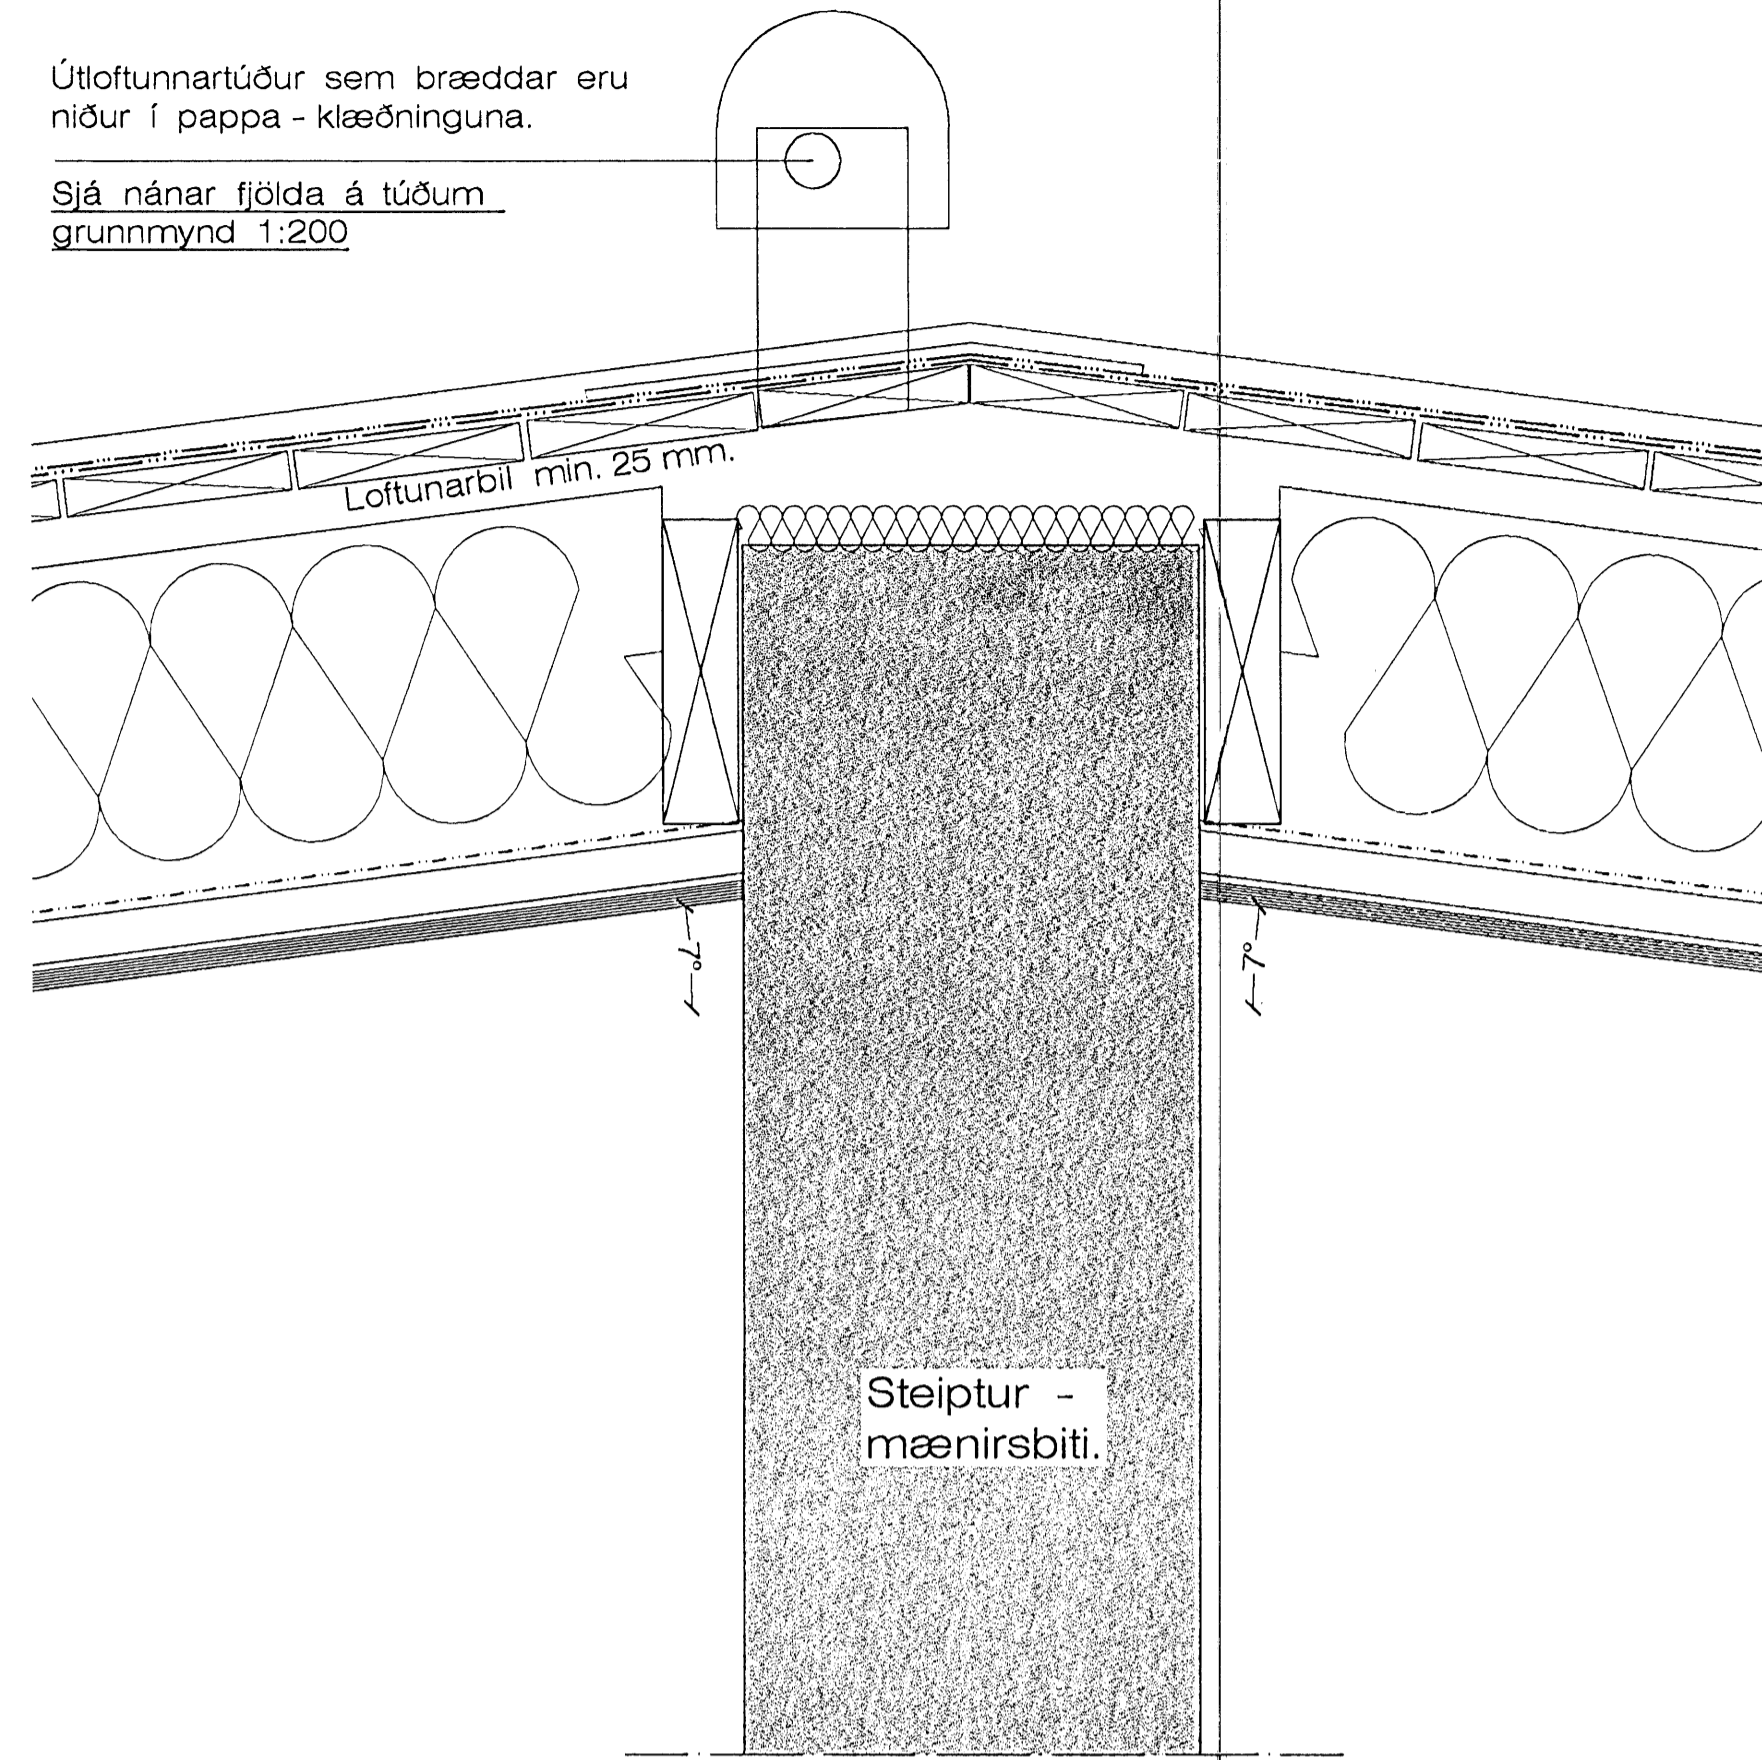


Frágangur við mænir. 1:5

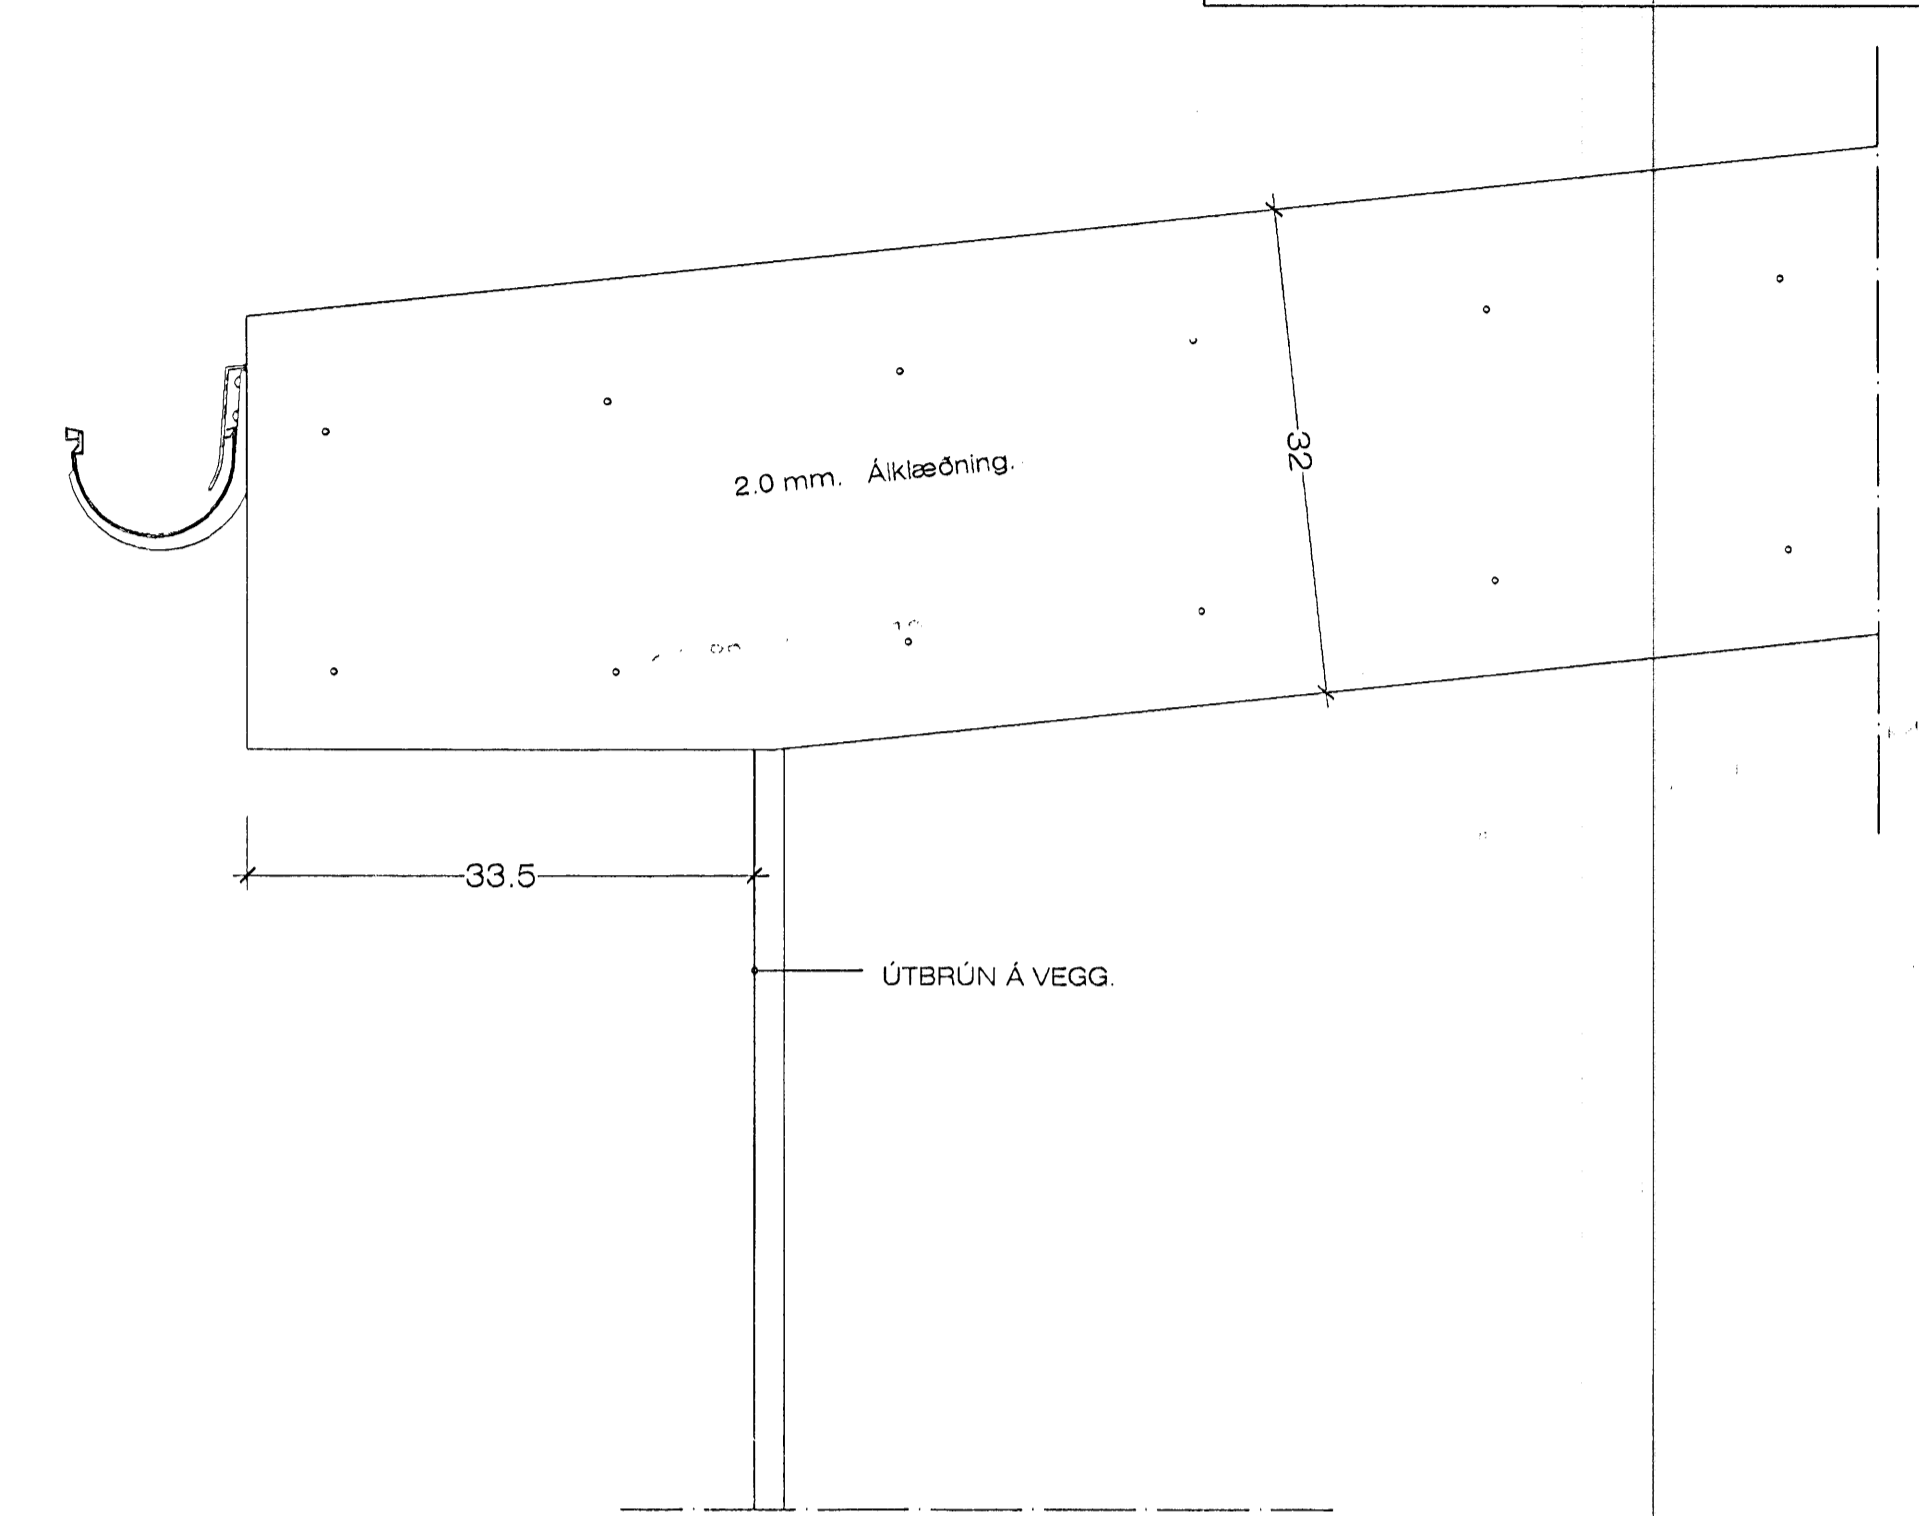

Hliðarmynd af þakköntum. 1:5

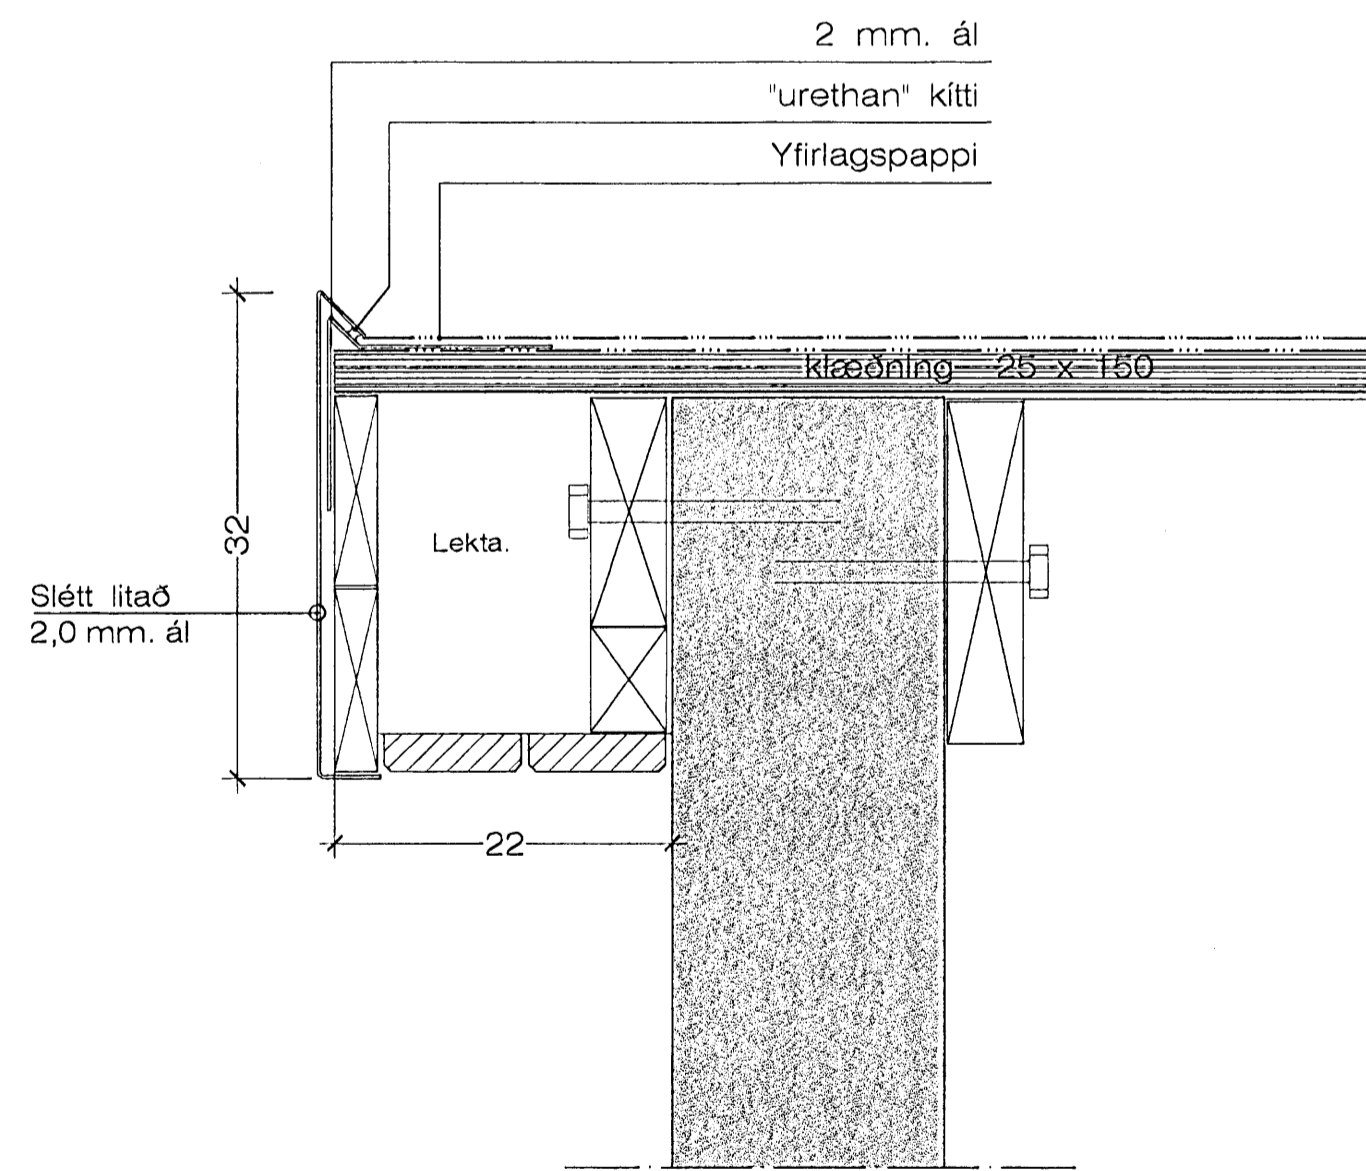

Þakkantur á göflum. 1:5

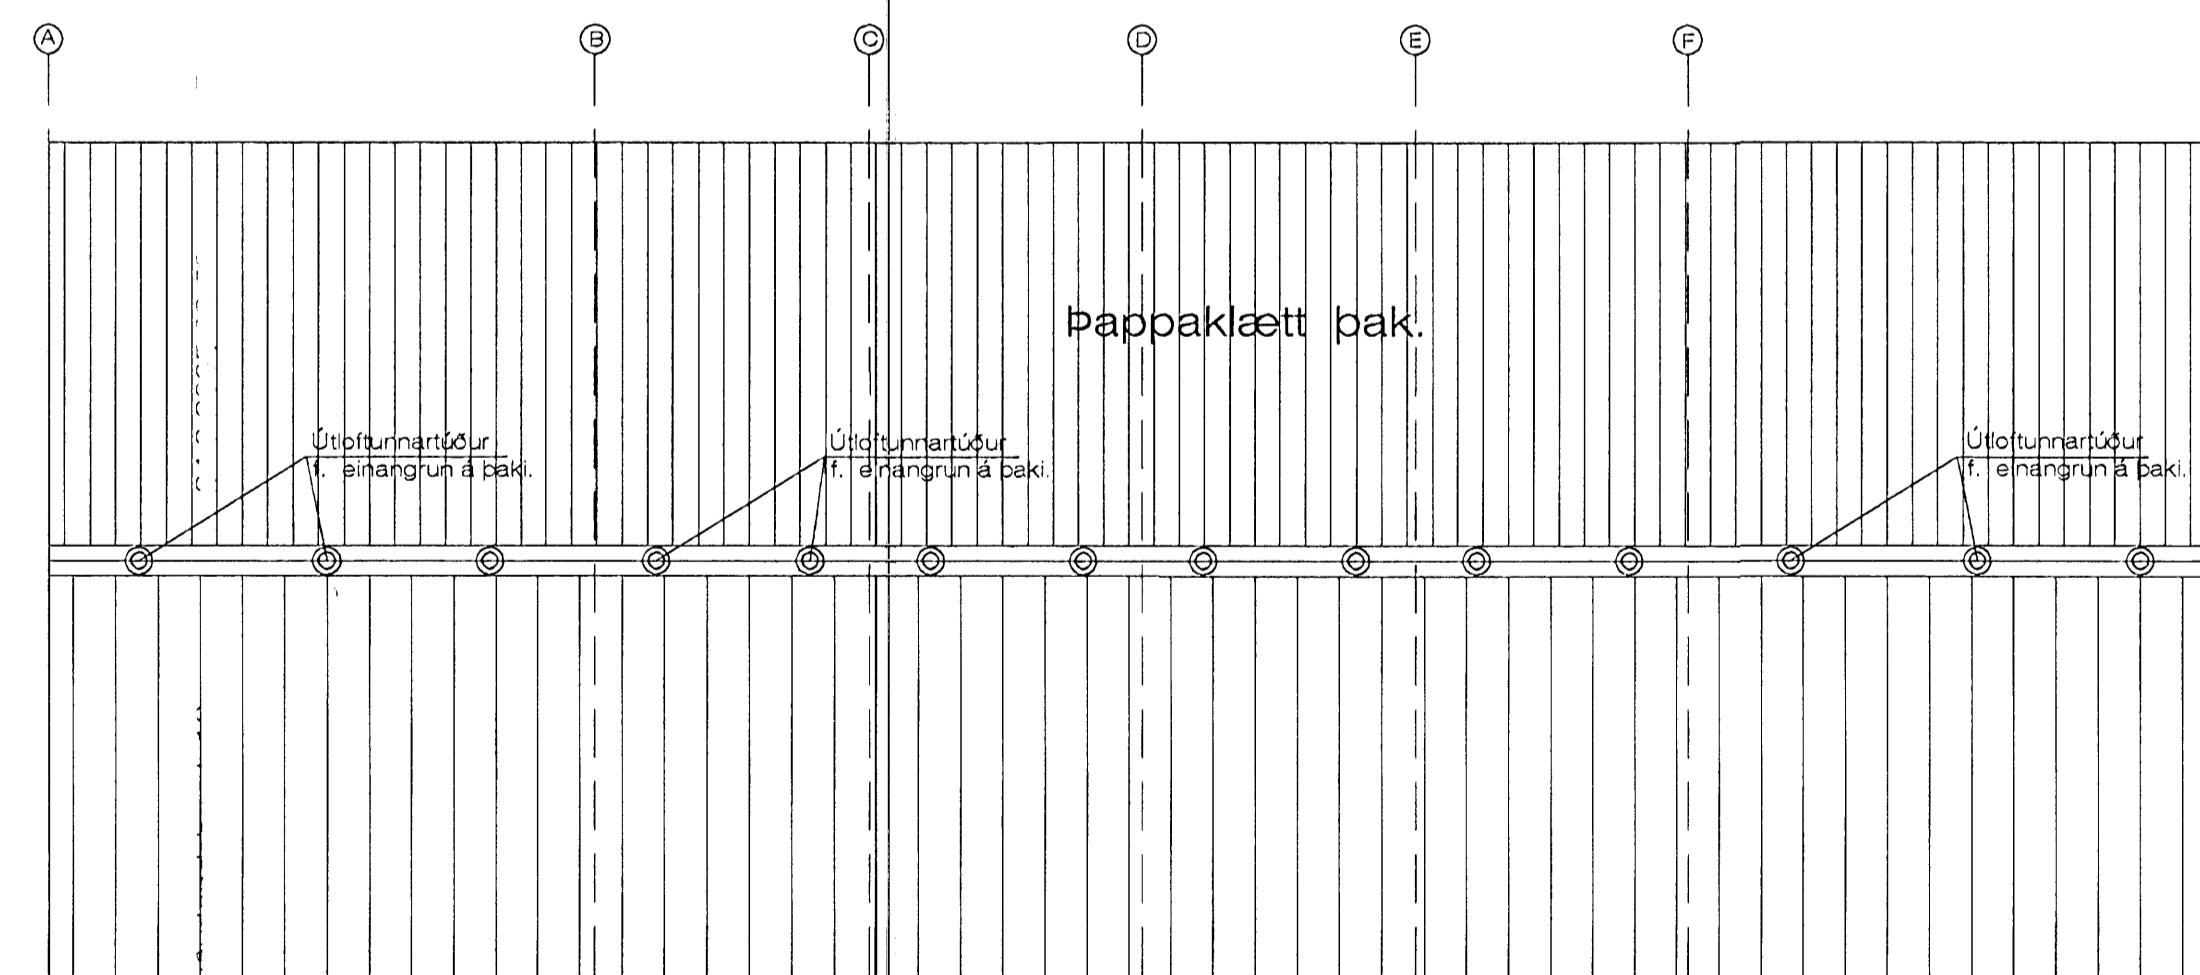

Þakmynd. 1:200

Byggingafræðingur
Alfrótt Þann
15 SEPT. 2005