
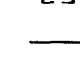
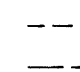
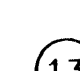



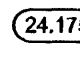
**HNITASKRÁ:**


PKT NR	X-HNIT	Y-HNIT
313	25031,55	7773,72
314	25022,89	7785,49
315	25020,72	7784,00
318	25006,03	7774,60
317	24982,18	7761,94
318	24963,64	7753,96
319	24945,22	7743,88
320	24944,08	7747,14
321	24919,21	7740,69
331	24919,05	7751,40
332	24935,55	7755,57
333	24951,75	7760,74
334	24943,94	7785,74
335	24927,71	7780,67
337	24911,49	7775,61
355	24928,07	7707,58
356	24948,46	7712,41
357	24945,47	7731,91
360	24974,98	7721,58
361	24998,54	7730,55
362	25023,23	7744,35
363	25040,20	7754,86

**SKÝRINGAR:**

TILMÆLI FRÁ SKIPULAGSHÖFUNDI UM AÐ LÓÐARHAFI VARÐVEITI SÉRKENNI Í HRAUNINU EINS OG KOSTUR ER.

-  KVÖÐ UM BÍLASTÆÐI INNAN LÓÐAMARKA
-  BINDANDI MÖRK BYGGINGARREITS
-  HÁMARKS BYGGINGARREITUR
-  MÆNISSTEFNA

-  **13** NÚMER LÓÐAR
-  **24.175.2** NÚMER AÐLIGGJANDI LÓÐABLAÐA
- E1, P1, R1 HÚSAGERÐ, SJÁ SKILMÁLA

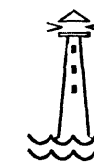

**HAFNARFJÖRÐUR  
HVALEYRARHRAUN**

Lóðir: HAMRABYGGÐ 3, 5 og  
20, 22, 24, 26


**MÆLIBLAÐ 24.175.3**

MKV 1:500

Teikning nr.: 111,003

Dags.: 23.09.1998 Yfirf.:

VSB Verkfræðistofa ehf  
Bæjarhrauni 20, 220 Hafnarfjörður  
sími 565 1340, fax 565 1341  
netfang vsb@vso.is  
Útgefið af bæjarverkfræðingi:

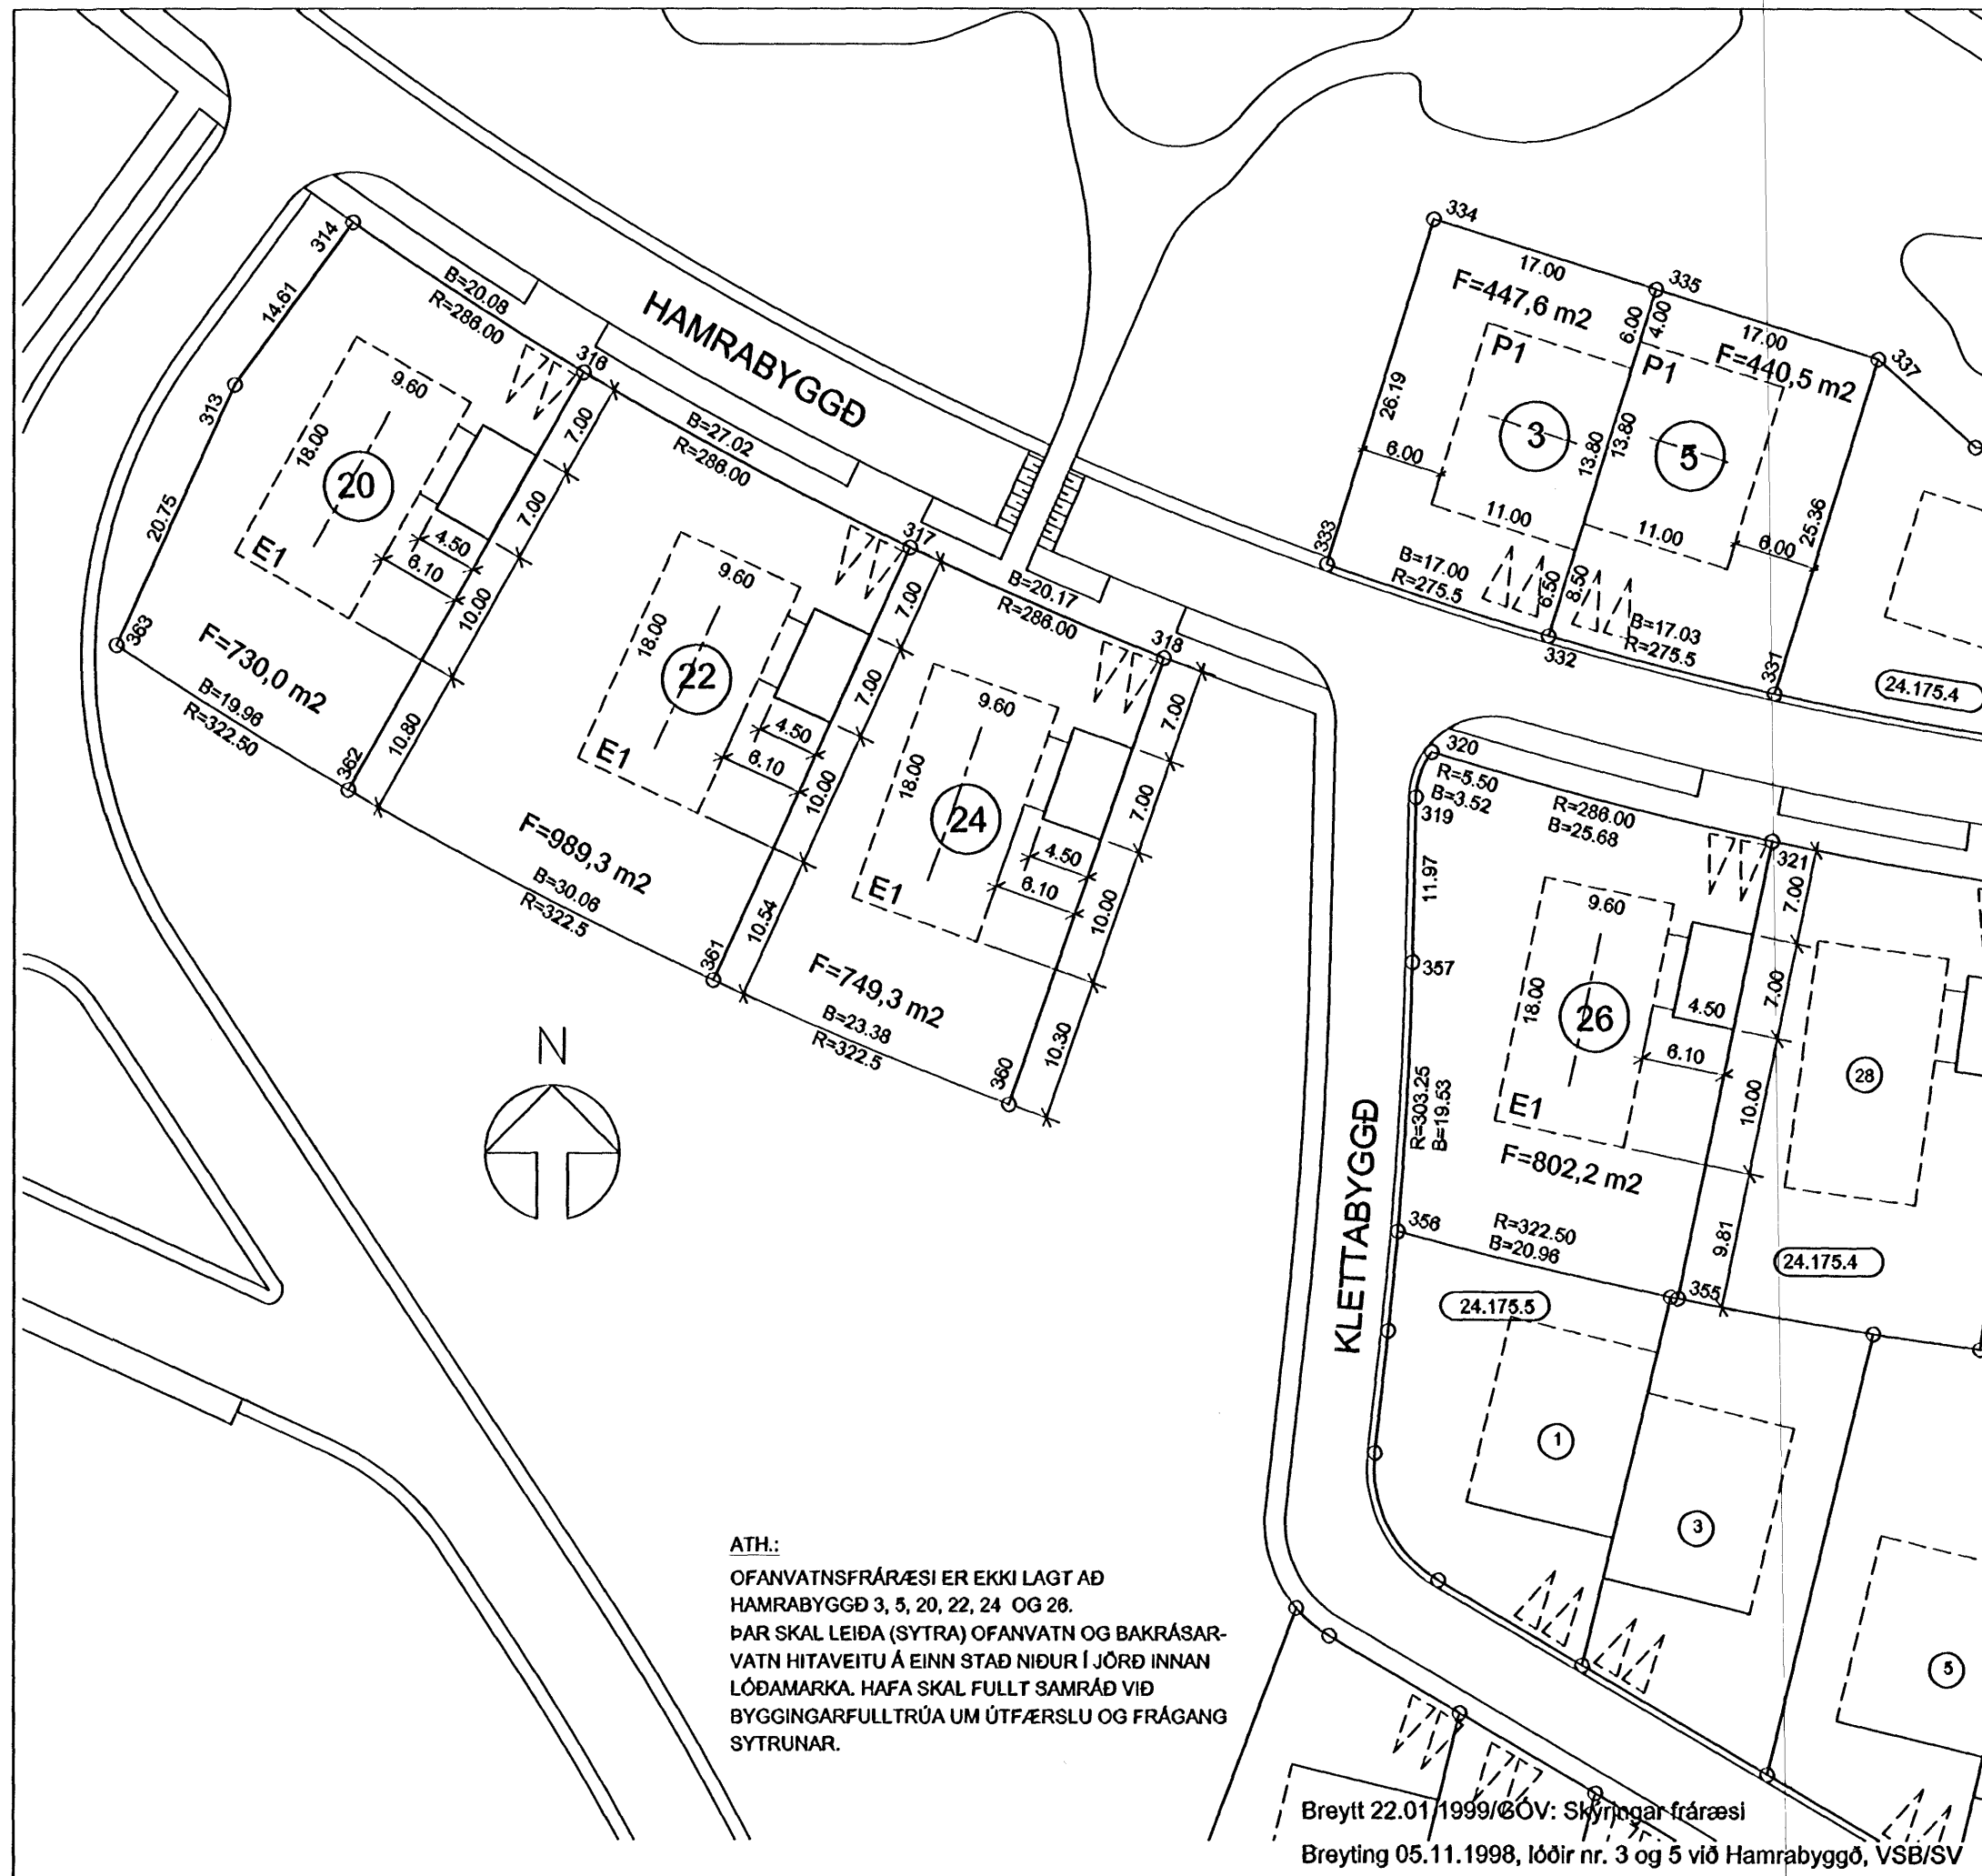

**ATH.:**  
OFANVATNSFRÁRÆSI ER EKKI LAGT AÐ  
HAMRABYGGÐ 3, 5, 20, 22, 24 OG 28.  
ÞAR SKAL LEIÐA (SYTRA) OFANVATN OG BAKRÁSAR-  
VATN HITAVEITU Á EINN STAÐ NIÐUR Í JÖRD INNAN  
LÓÐAMARKA. HAFI SKAL FULLT SAMRÁÐ VIÐ  
BYGGINGARFULLTRÚA UM ÚTFÆRSLU OG FRÁGANG  
SYTRUNAR.

Breytt 22.01/1999/GOV: Skýringar fráæsi  
Breyting 05.11.1998, lóðir nr. 3 og 5 við Hamrabbyggð, VSB/SV