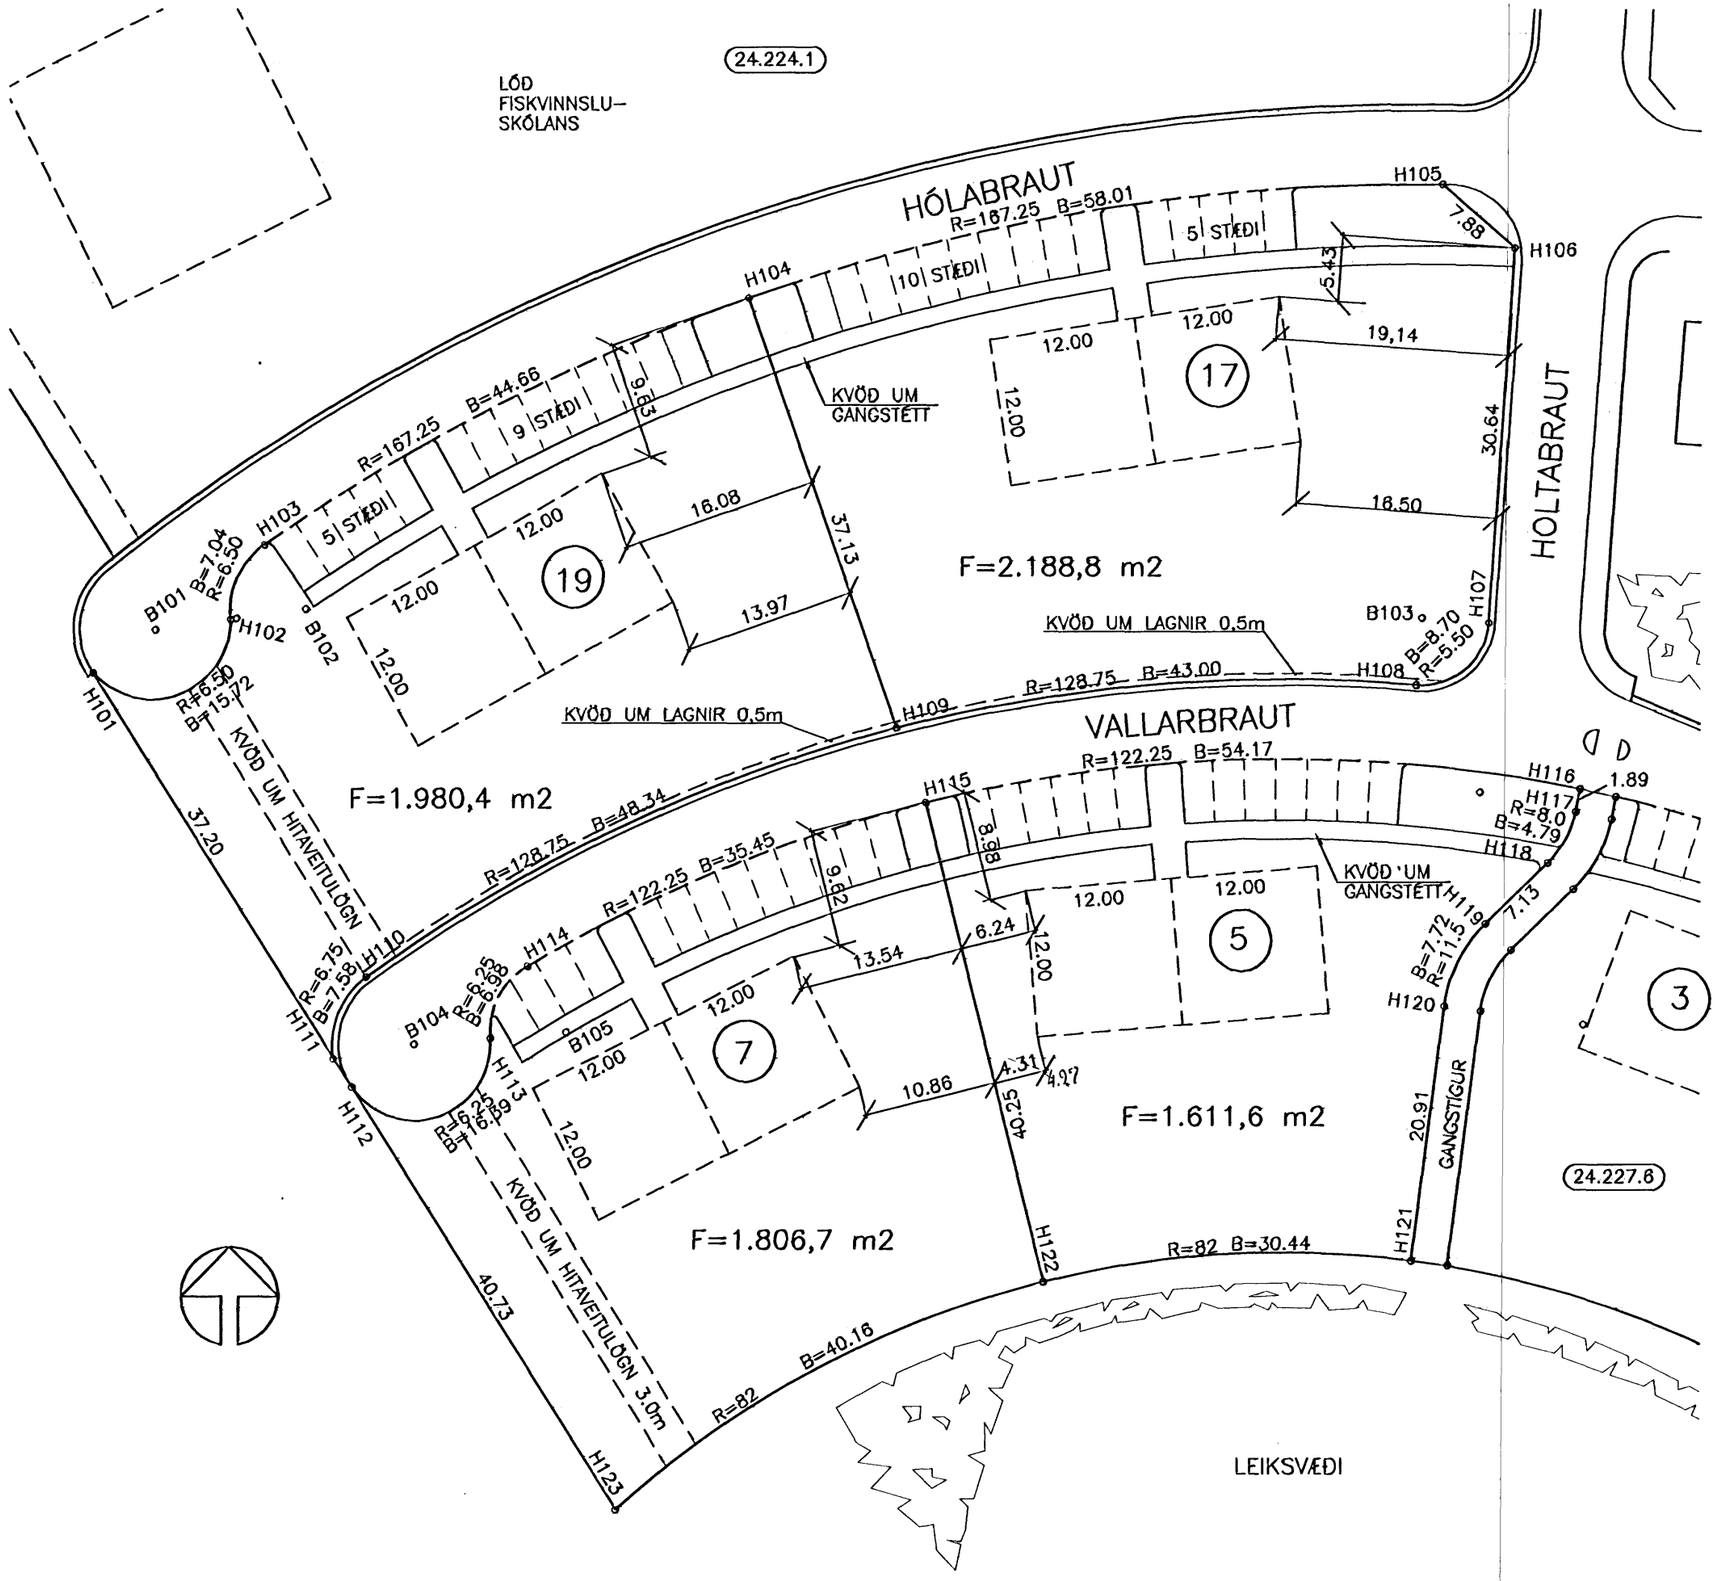

HNITASKRÁ:

H101	24035,201	8528,291
H102	24023,864	8532,687
H103	24021,071	8538,780
H104	23981,341	8558,888
H105	23924,377	8568,172
H106	23918,442	8562,991
H107	23920,536	8532,427
H108	23926,485	8527,347
H109	23969,135	8523,823
H110	24012,673	8503,479
H111	24015,370	8496,821
H112	24013,893	8494,491
H113	24002,494	8498,495
H114	23999,437	8504,371
H115	23966,729	8517,725
H116	23913,016	8518,859
H117	23913,393	8517,003
H118	23915,657	8512,859
H119	23920,773	8507,886
H120	23924,162	8501,114
H121	23926,843	8480,380
H122	23957,059	8478,654
H123	23992,186	8460,030
B101	24030,056	8531,838
B102	24017,672	8533,535
B103	23926,021	8532,827
B104	24008,725	8498,004
B105	23996,263	8498,986

SKÝRINGAR:

- KVÖÐ UM BÍLASTÆÐI INNAN LÓÐAMARKA
- BINDANDI MÖRK BYGGINGARREITS
- HÁMARKS BYGGINGARREITUR
- (13) NÚMER LÓÐAR
- (24.175.2) NÚMER AÐLIGGJANDI LÓÐABLAÐA

BÆJARVERKFRÆÐINGURINN Í HAFNARFIRÐI

TEIKNING NR. 111,011

MÆLIBLAÐ 24,227,5 MKV. 1:500

HÓLABRAUT 17 - 19 OG VALLARBRAUT 5 - 7

VSB VERKFRÆÐISTOFA

BÆJARHRAUNI 20 ◦ 220 HAFNARFJÖRÐUR
SÍMI 565-1340 ◦ FAX 565-1341
Netfang: vsb@vso.is, kt:710796-2899

Dags.: 21.02.98 H: SV T: SV/SS Yf:

242275M.DWG XREF: 97796-GM, MBLA