


23,225,6

OPIÐ SVÆÐI

LEIKSVÆÐI

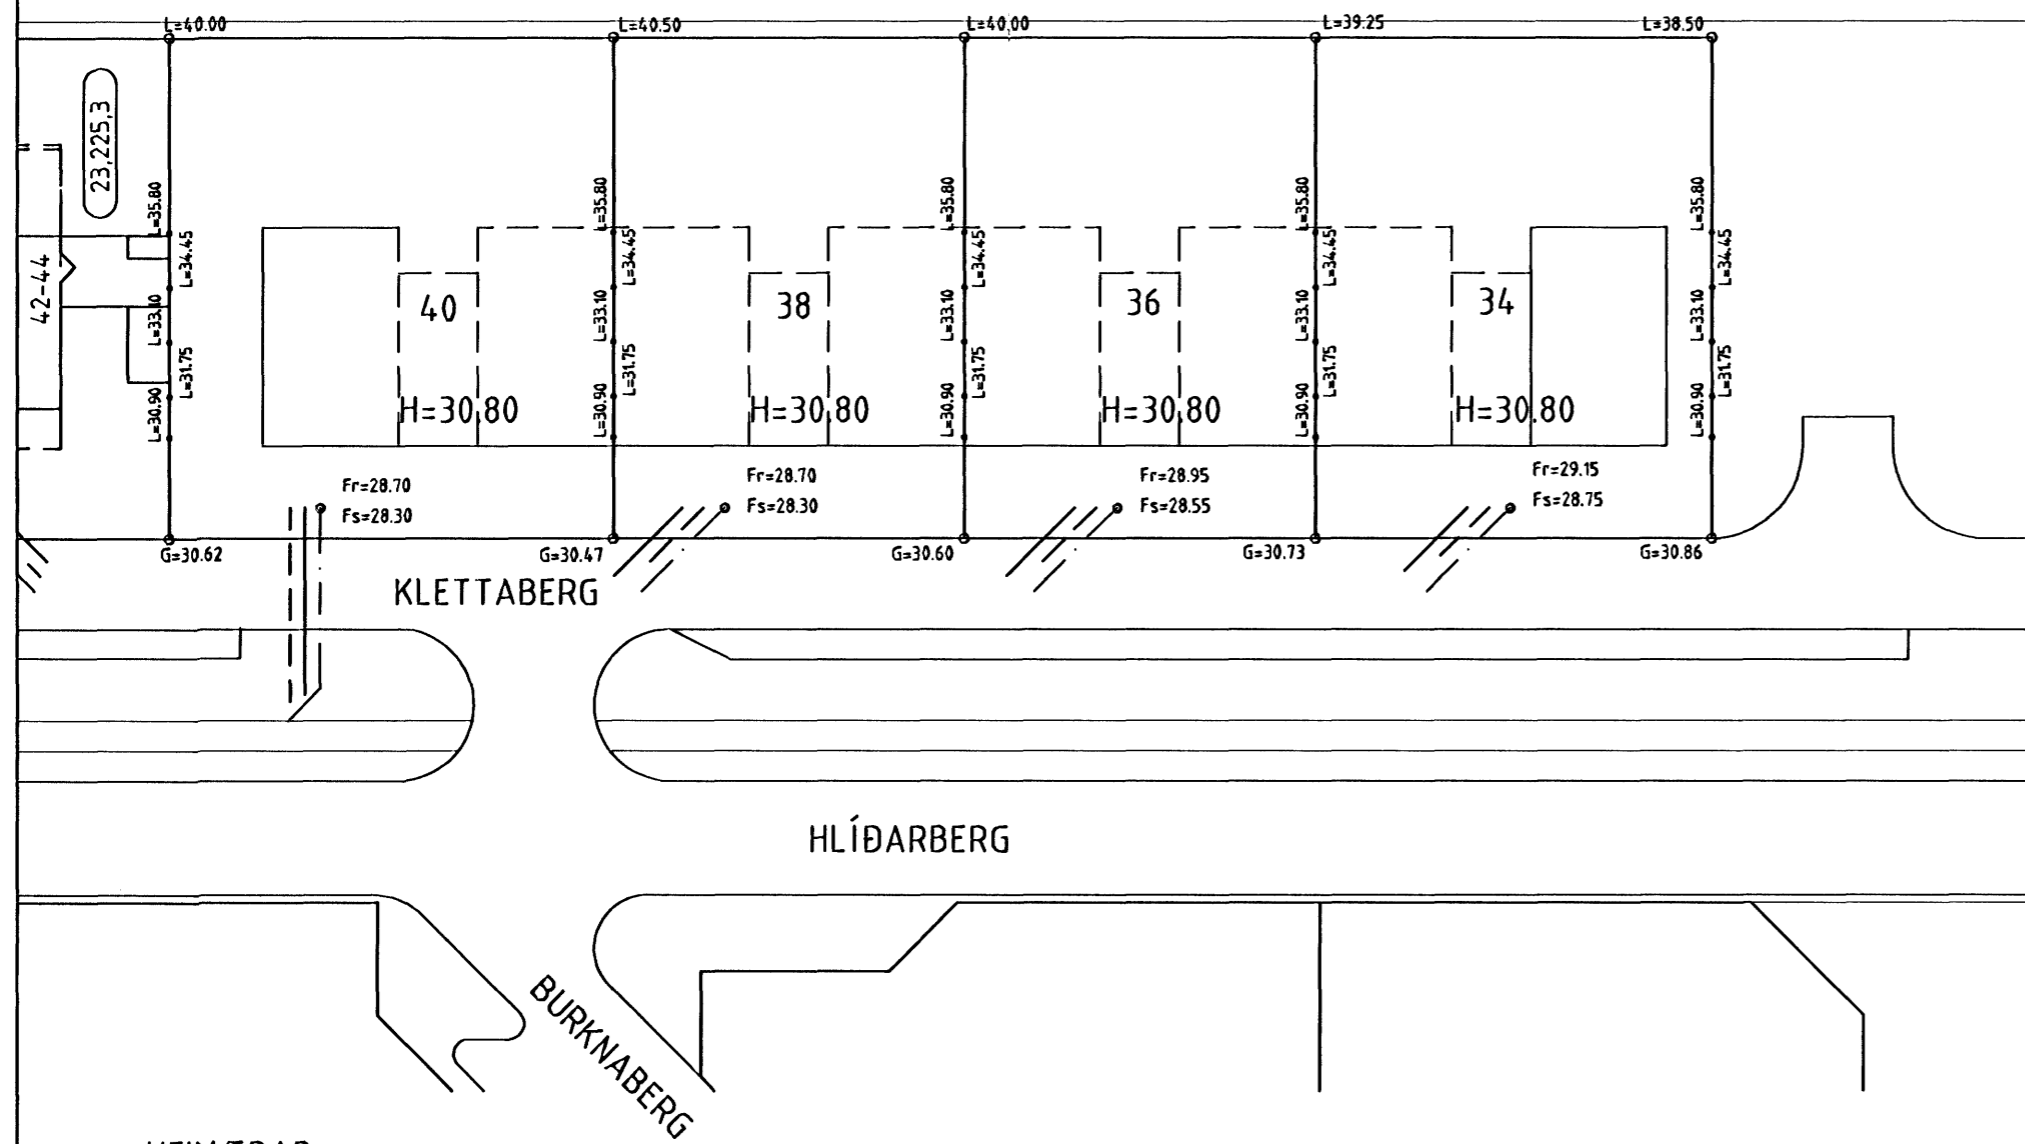

**SKÝRINGAR:**

FRÁGANGUR Á LÓÐAMÖRKUM VERÐI GERÐUR Í SAMRÁÐI  
VIÐ LÓÐARHAFA AÐLIGGJANDI LÓÐA.  
STÆRÐ OG STAÐSETNING LÓÐA, BYGGINGAREITA OG  
BÍLASTÆÐA ERU SÝND Á MÆLIBLÖÐUM.  
ALLAR HÆÐARTÖLUR ERU Í HÆÐARKERFI HAFNARFJARÐAR.  
ÓNEFND MÁL ERU Í METRUM NEMA ÞVERMÁL  
LAGNA ERU Í MILLIMETRUM.

- G HÆÐ BÆJARLANDS Á LÓÐAMÖRKUM
- H HÆÐ AÐALGÖLFIS
- L HÆÐ LANDS VIÐ LÓÐAMÖRK (LEIÐBEINANDI)

- Fr TENGIHÆÐ REGNVATNSHEIMÆÐAR
- Fs TENGIHÆÐ SKÓLPHEIMÆÐAR
- TENGIHÆÐ VATNSHEIMÆÐAR ER AÐ ÖÐRU JÖFNUN  
1,2-2,0 m UNDIR YFIRBORDI


- REGNVATNSLÖGN
- ==== SKÓLPLÖGN
- - - - - VATNSLÖGN (MEÐ LOKA)

**HEIMÆÐAR:**

EFTIRFARANDI GILDIR UM  
HEIMÆÐAR, NEMA ANNAD KOMI  
FRAM Á PLANMYNDINNI.

- STÆRÐ: Ø150ST SKÓLP
- Ø150ST REGNVATN
- Ø40PEH VATN


**STAÐSETNING:**

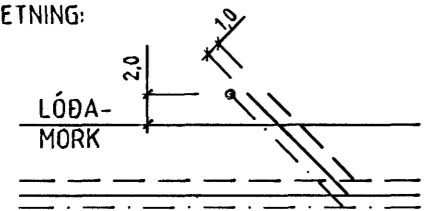

UPPLÝSINGAR UM STAÐSETNINGU  
VATNSHEIMÆÐAR FÁST HJÁ  
VATNSVEITUNNI.

**BREYTINGAR:**

BREYTT HÆÐARLEGA Í ENDA BOTNLANGA DAGS. 24.8.94  
KLETTABERG 2-40 FJÖRBÝLI BREYTT Í PARHÚS OG NÚMERUM  
BREYTT Í 26-40, SKV. BÆJARSTJÓRN 14.3.95  
KLETTABERG 26-40 PARHÚSUM BREYTT Í FJÖLBÝLISHÚS OG  
NÚMERUM BREYTT Í 34-40, SKV. BÆJARSTJÓRN 13.10.1998

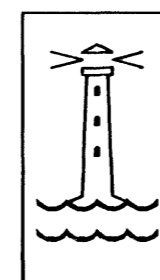

TEIKNING NR. 111,096	DAGS	NAFN	YFIRF
HÆÐABLAÐ 23,225,4	Mælt:		
	Hannað:	SS	1991/1998
	Teiknað:	SS/EJ	1991/1998
KLETTABERG 34-40	Mælikv		
	1:500		
BÆJARVERKFRÆÐINGURINN	Samþ		
Í HAFNARFIRDI			