



1 GRUNNMYND GLERVEGGUR 2.HÆÐ  
1:20  
Sjá teikningu (99) 3.08


ALMENN LÝSING: SJÁ VERKLÝSINGU

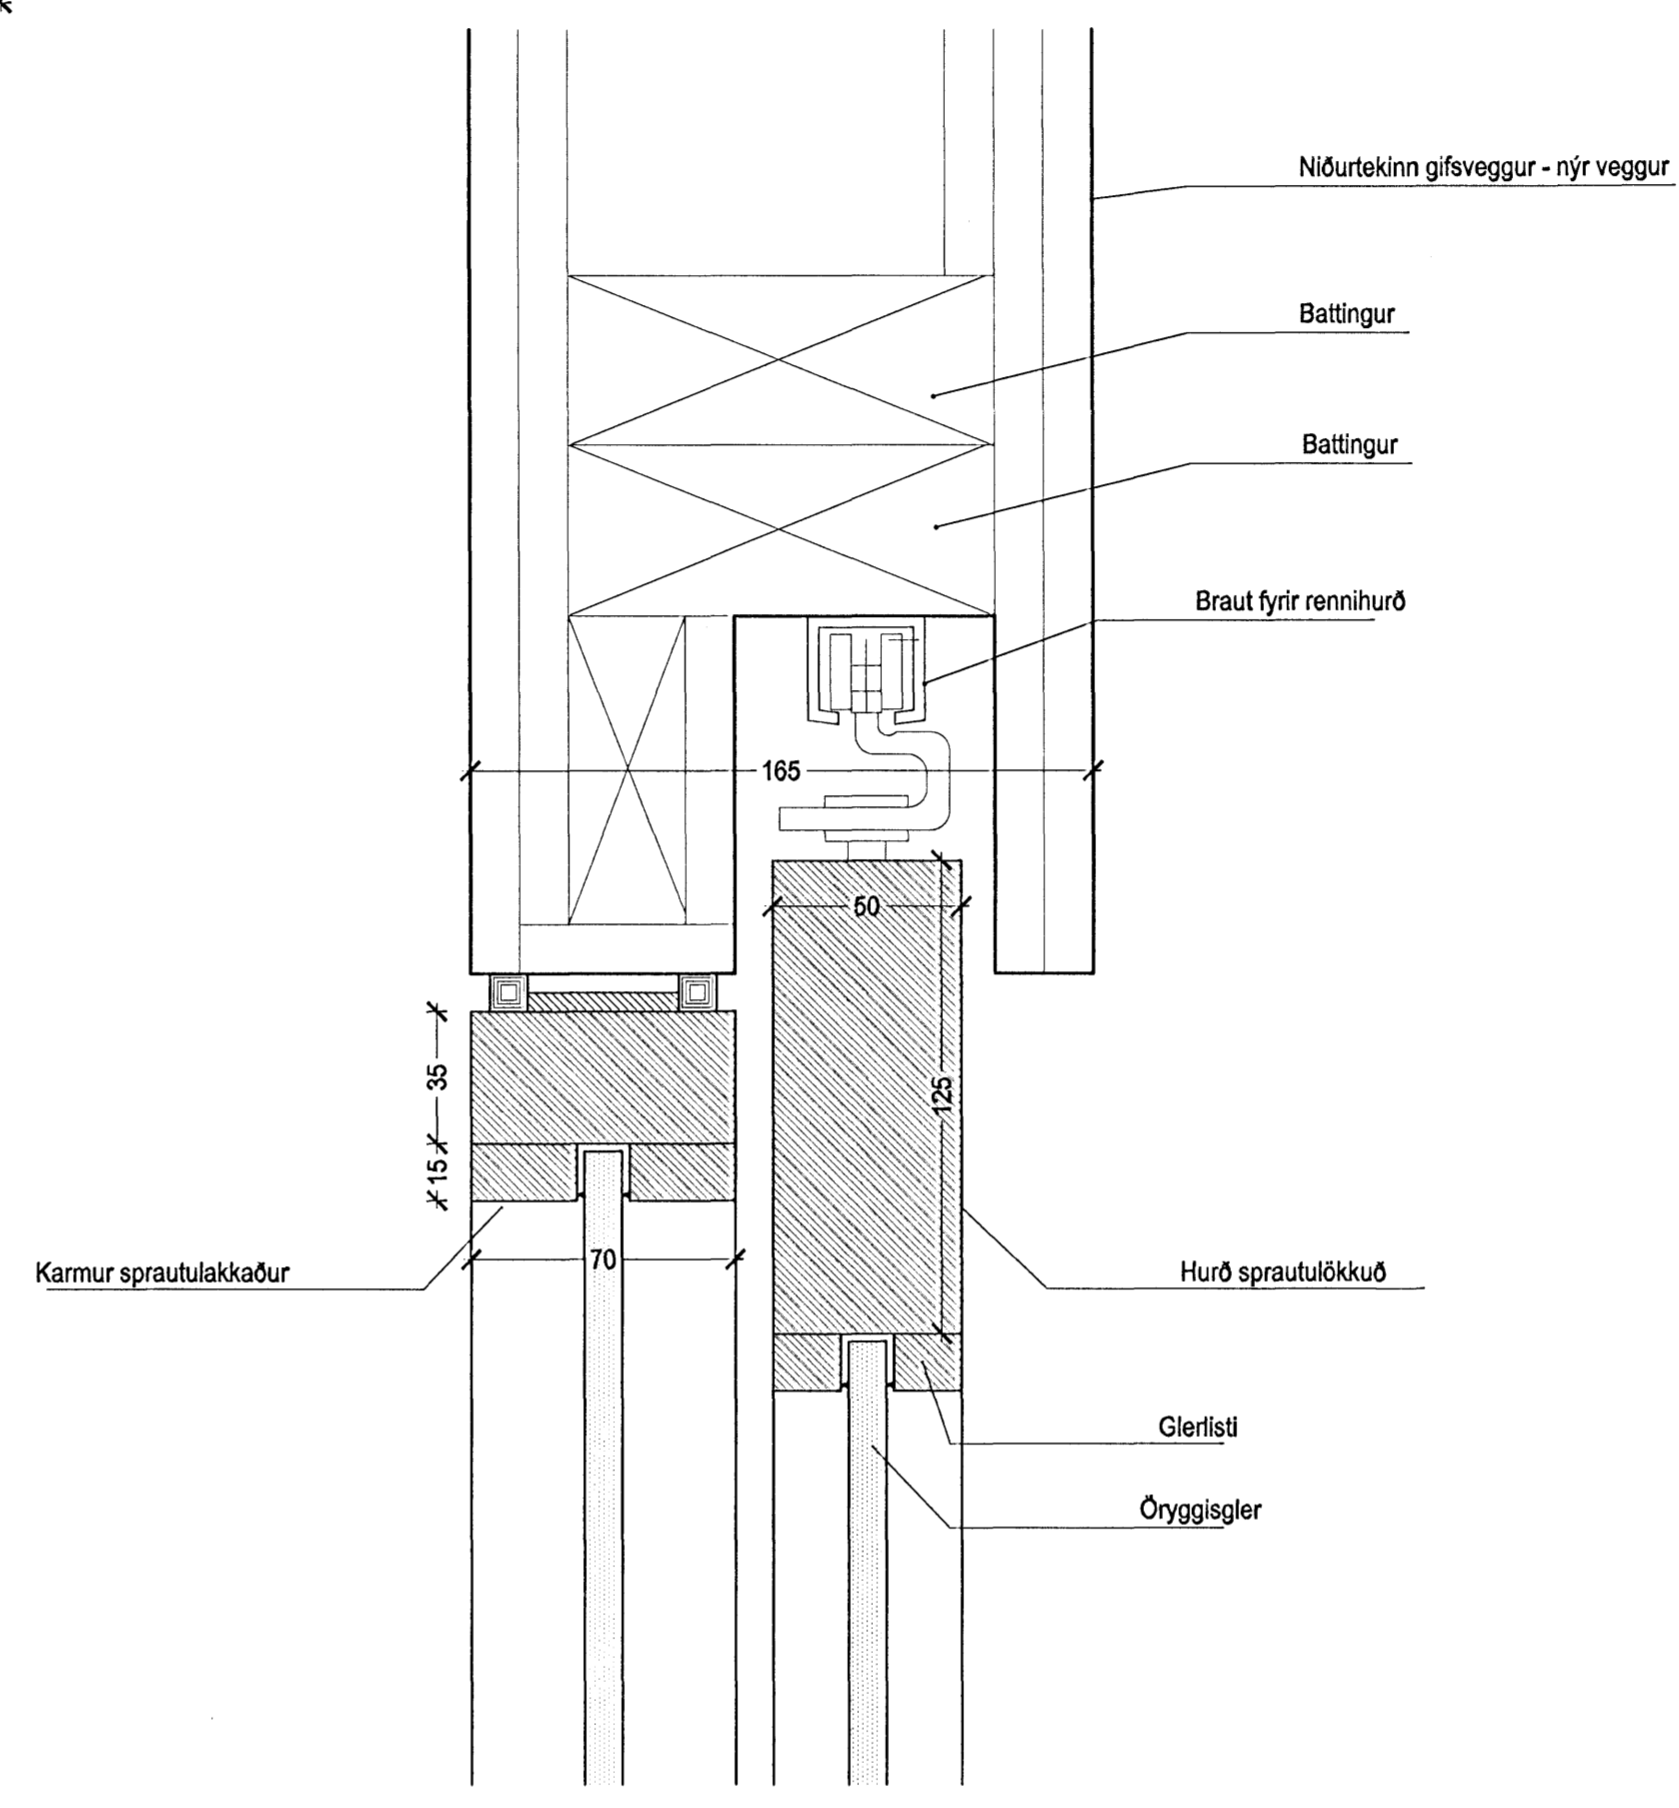


5 FRÁGANGSDEILI VIÐ RENNIHURÐIR - GLERVEGGUR 2. HÆÐ  
1:2

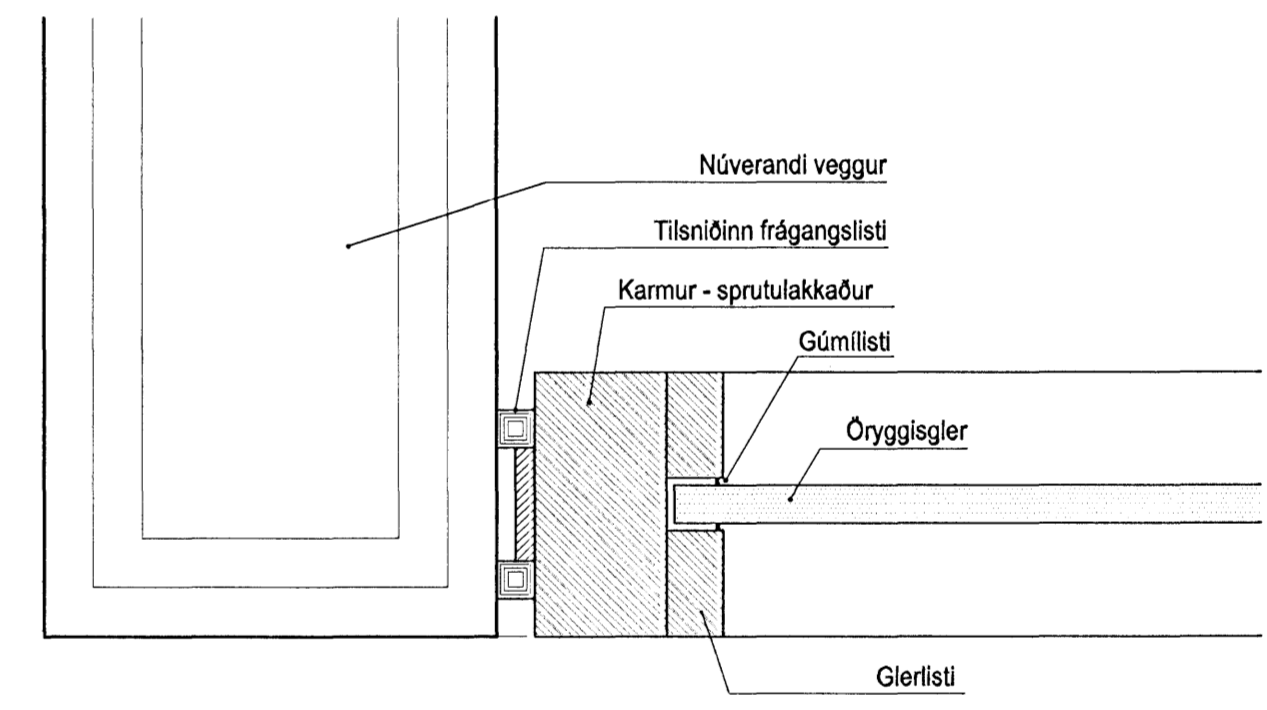


6 FRÁGANGSDEILI VIÐ VEGG - GLERVEGGUR 2. HÆÐ  
1:2

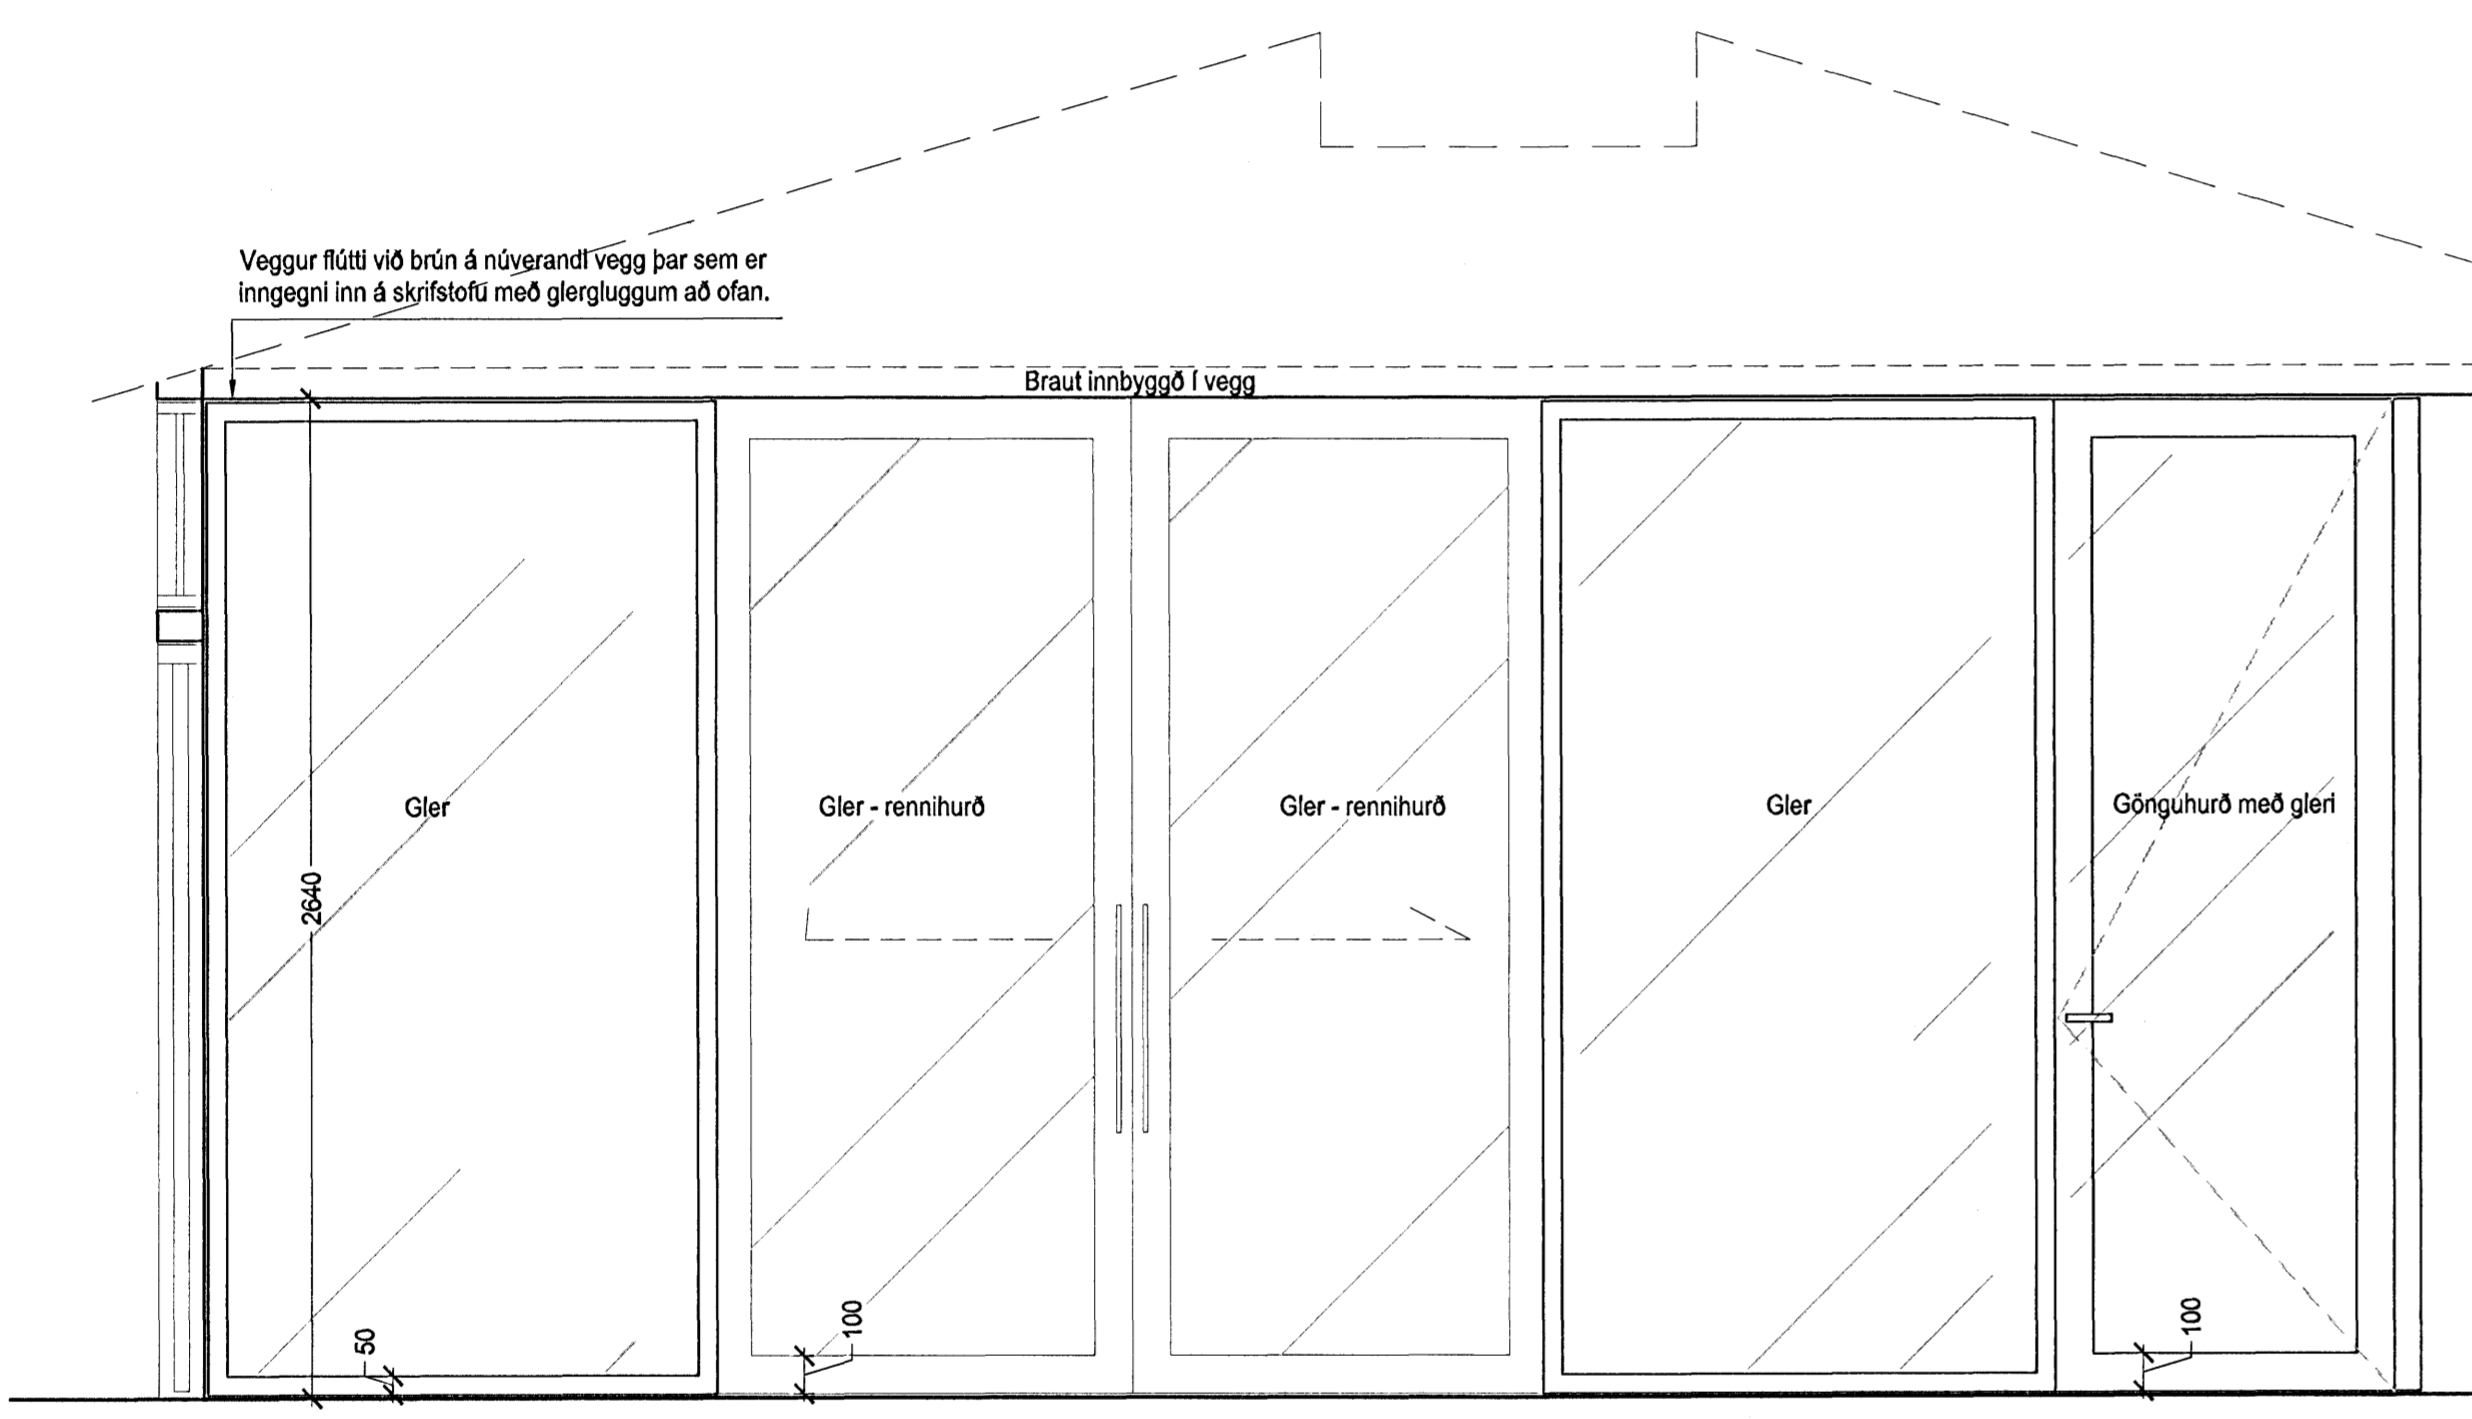

2 ASÝND 2 - GLERVEGGUR 2.HÆÐ  
1:20

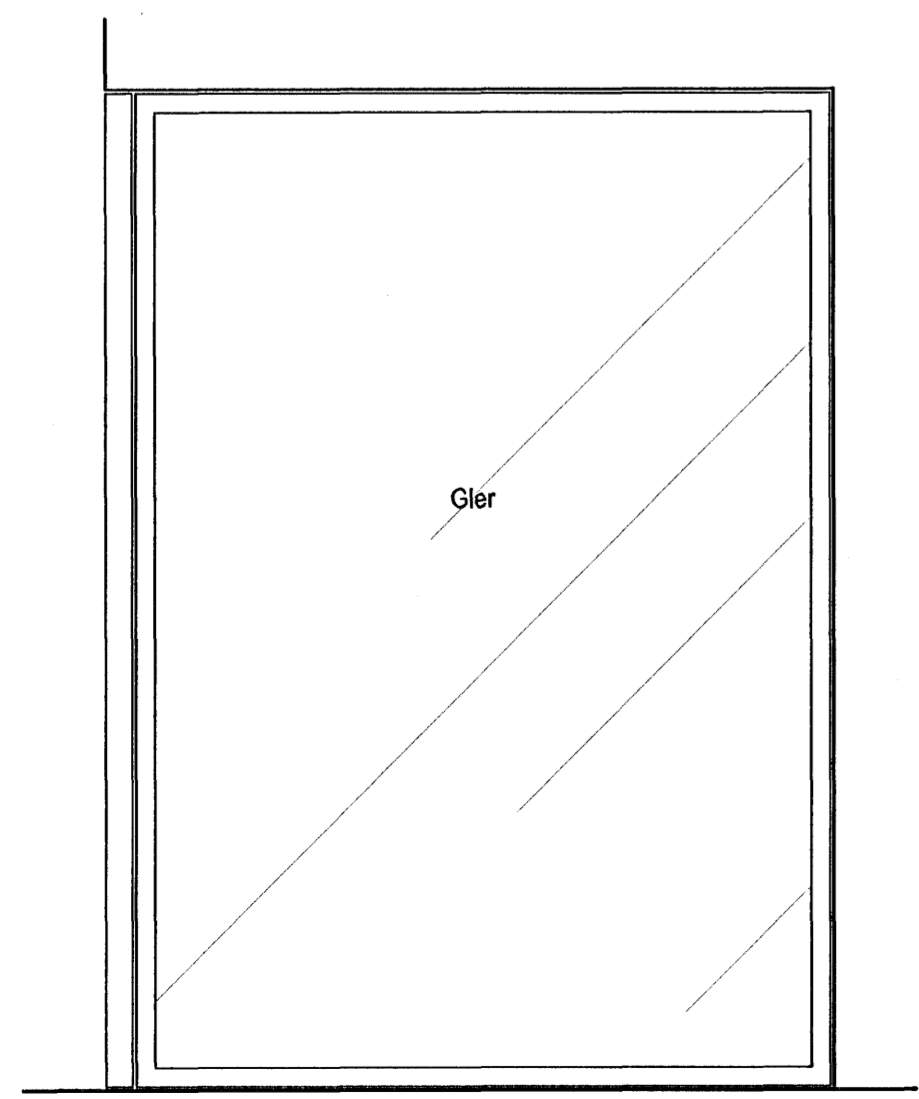

3 ASÝND 3 - GLERVEGGUR 2. HÆÐ  
1:20

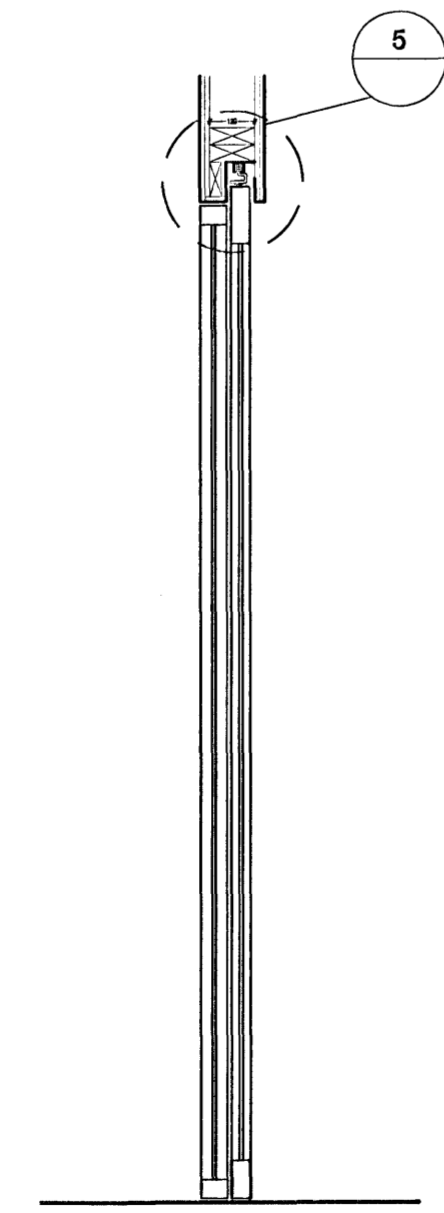

4 SNÍÐ - GLERVEGGUR 2. HÆÐ  
1:20

ÖLL MÁL ATHUGIST Á STAÐNUM.

EKKI SKAL MÆLA UPP AF TEIKNINGU

**ARKÍS**  
arkitektar og ráðgjafar

Adalsteinn Skinnason arkitekt f.a. 161181-2169  
Björg Tólfsson arkitekt f.a. 020460-4589  
Egill Guðmundsson arkitekt f.a. 210152-6889  
Sanna Þ. S. Sigravson byggingarfræðingur dr. 250275-3559

Verkefni: Heilsugæslustöð Sólvangur - Sólvangur 2  
Hlutateikningar  
Skýringartexti: Glerveggur 2. hæð  
formað / teiknað: TG  
yfirlit / samþykkt: EG  
málsvæði: 1.20 / 1.2 - A1

dagsetning: 15.06.2010  
vefmrk.: 08-052  
tölvafræðingur arkitektar og ráðgjafar

(32)4.01  
teikning breyting