



ÖLL MÁL ATHUGIST Á STAÐNUM.


EKKI SKAL MÆLA UPP AF TEIKNINGU

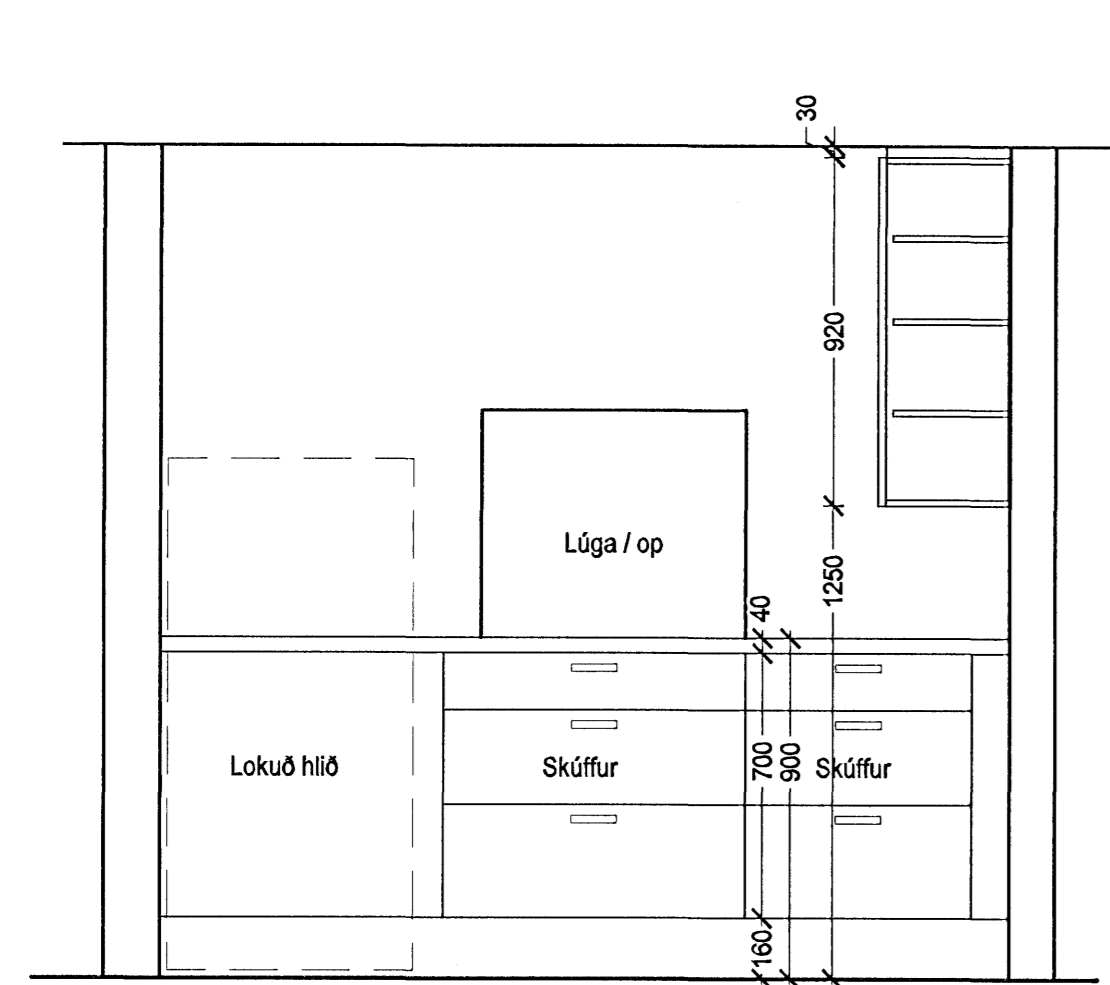


3 ÁSÝND 3
1:20

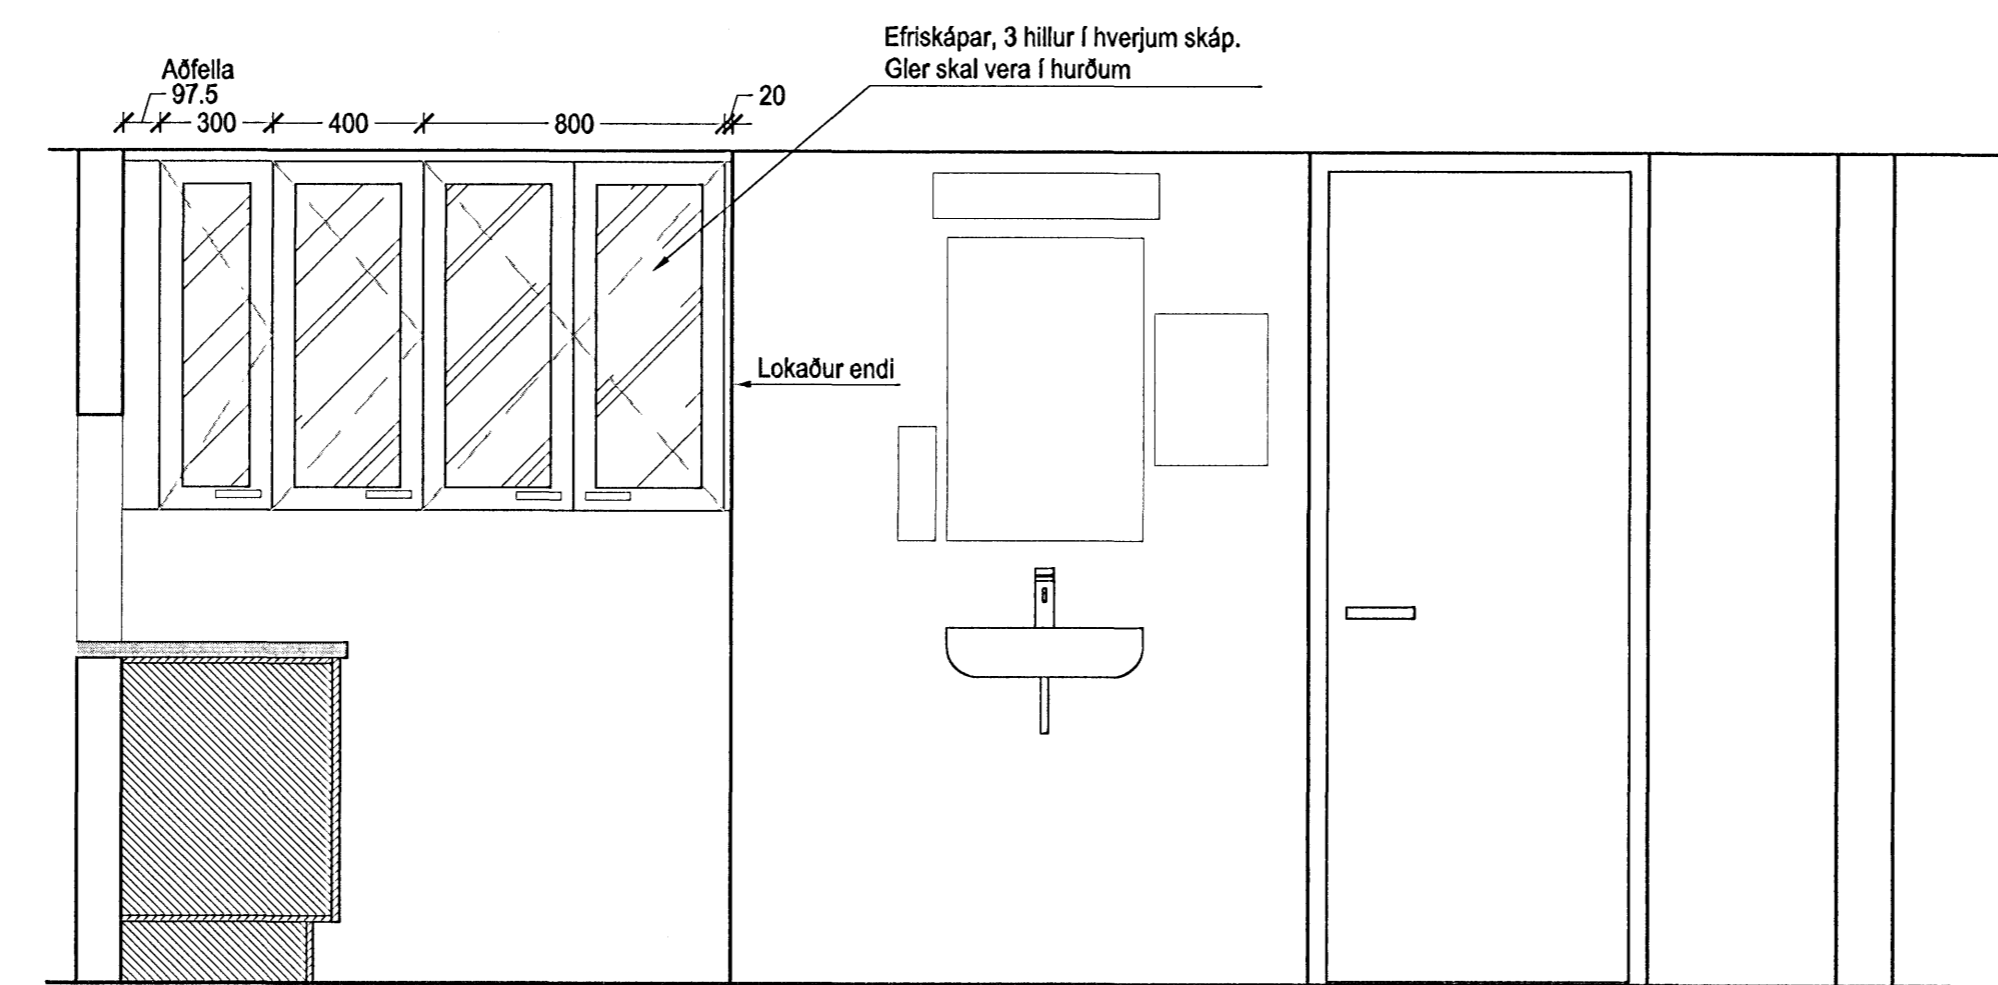


4 ÁSÝND 4
1:20

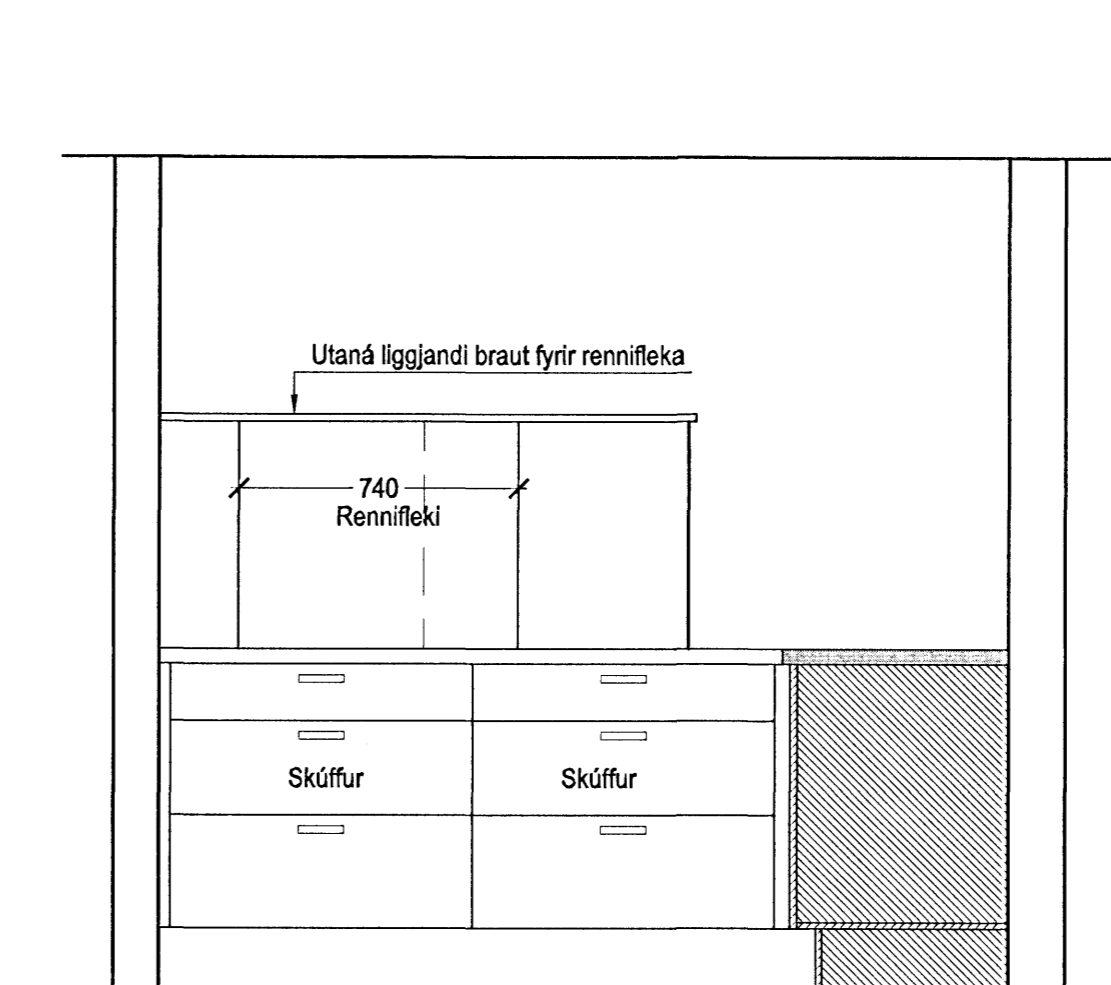

5 ÁSÝND 5
1:20

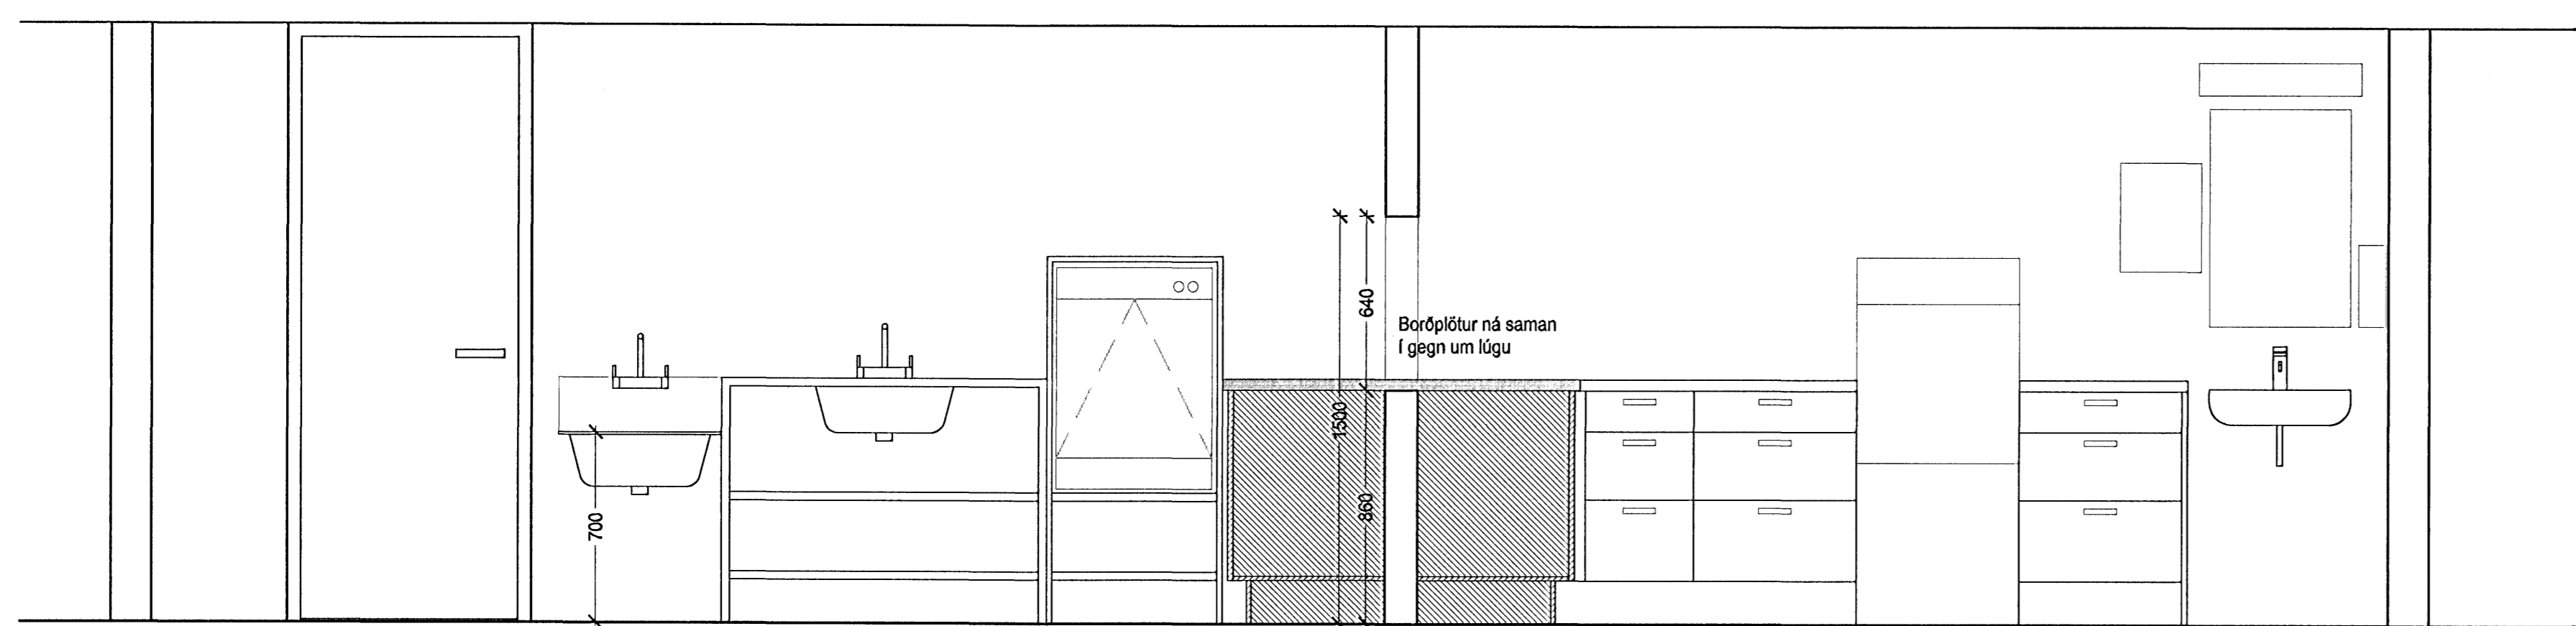

2 ÁSÝND 2
1:20

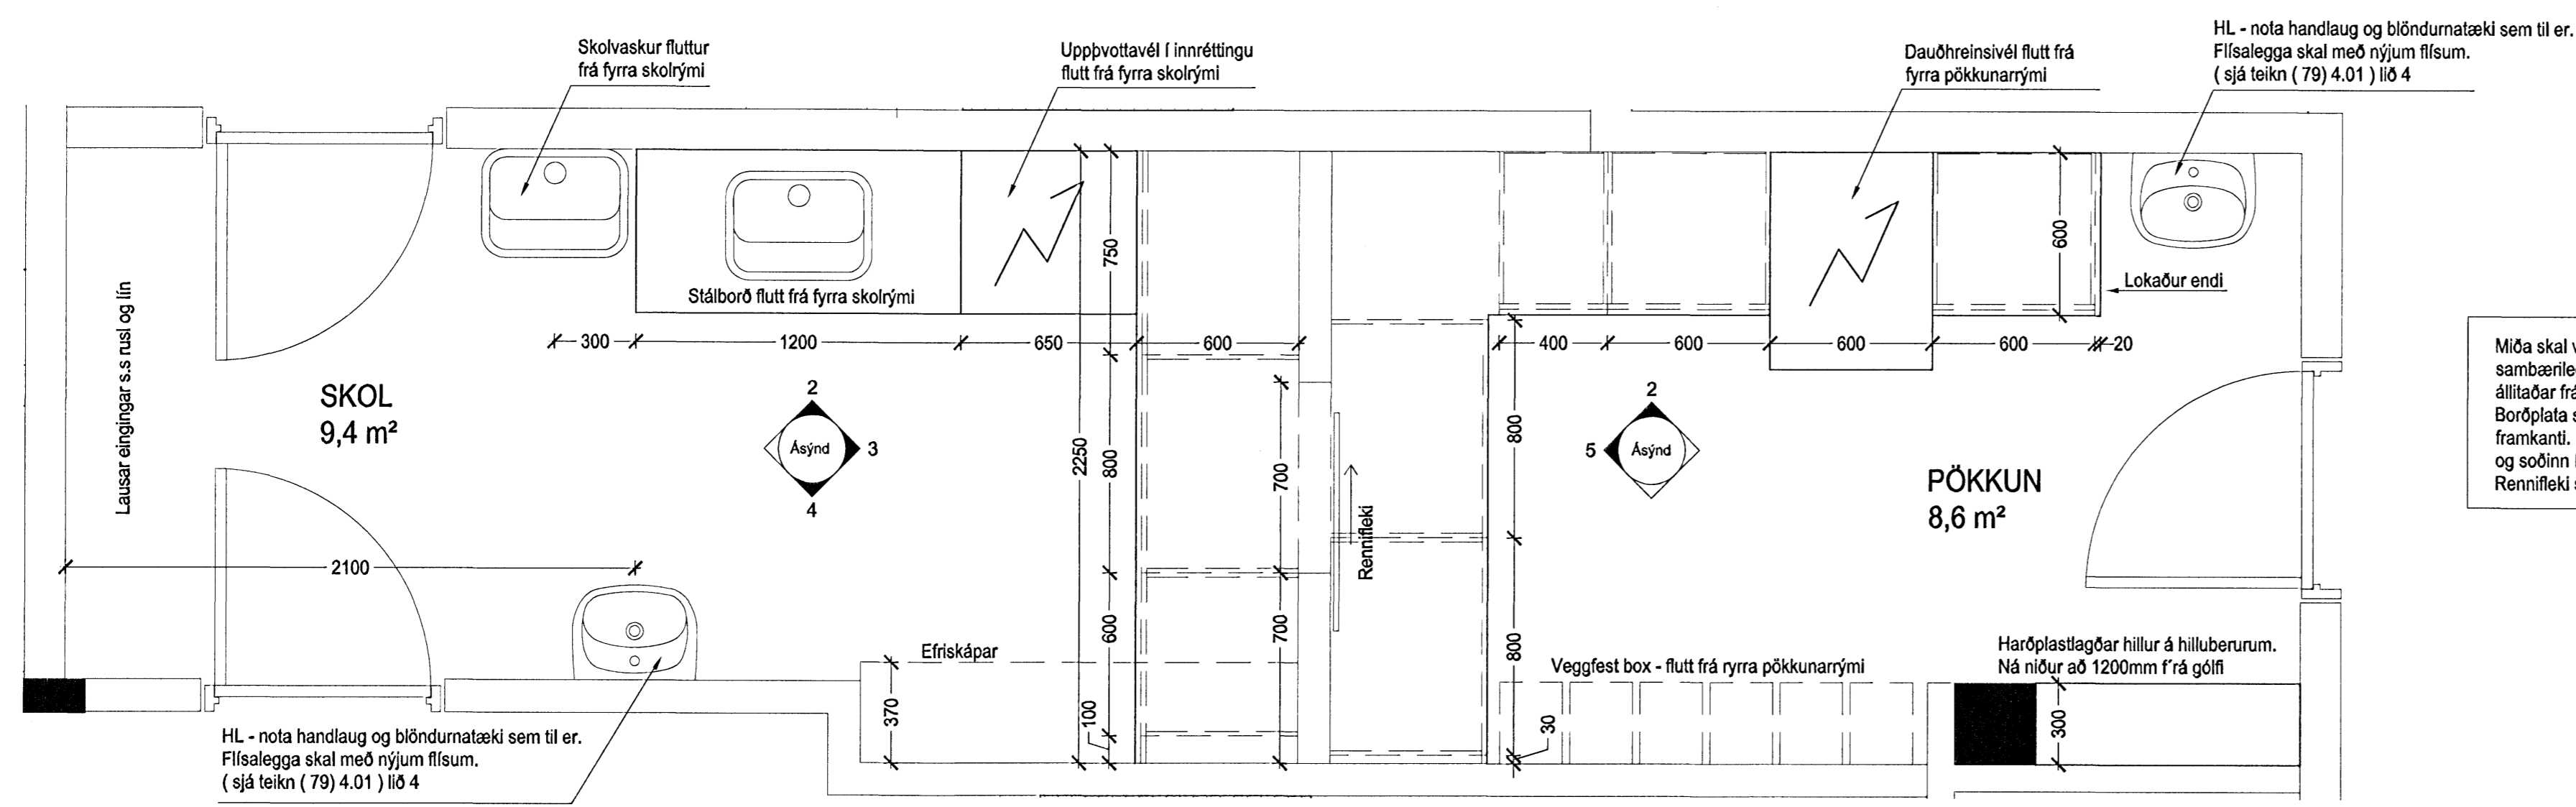

1 GRUNNMYND - SKOL OG PÖKKUN
1:20
Sjá teikningu: (99) 3.05

Míða skal við KASELBO beyki innréttingu frá IKEA eða sambærilegt. Hóldur skulu vera METRIK (L.224mm) állitaðar frá IKEA.
Borðplata skal vera haróplástög hvít með rúnuðum framkant. Sökull skal vera dúklagður (eins og gólfefni) og soðinn í kveikar.
Rennifeki skal vera spónlagður með beyki.

ARKÍS
arkitektur og ráðgjafar

Adalsteinn Þronason arkitekt tel. 1811811219
Sigríður Þorsteinsson arkitekt tel. 0206604589
Egill Guðmundsson arkitekt tel. 2701524889
Hanna Björnsdóttir arkitekt tel. 2902123529
Aneka eft. arkitekt tel. 101 Reykjavík tel. 53111012919
Sími 511 2096 arkitekt tel. 22112966 netfang ark@ark.is

Verkefni: Heilsugæslustöð Sólvangur - Sólvangsveg 2
Hlutateikningar
Skýringartexti: Innréttingar - Skol og Pökkun
hönnað / tekið af: TG
yfirlit / samþykkt: EG
málsvað: 1:20 - A1
dagsmning: 15.06.2010
veiknr.: 08-052
tölunúmer: (79) 4. 02
tölunúmer: arkitekt breyting