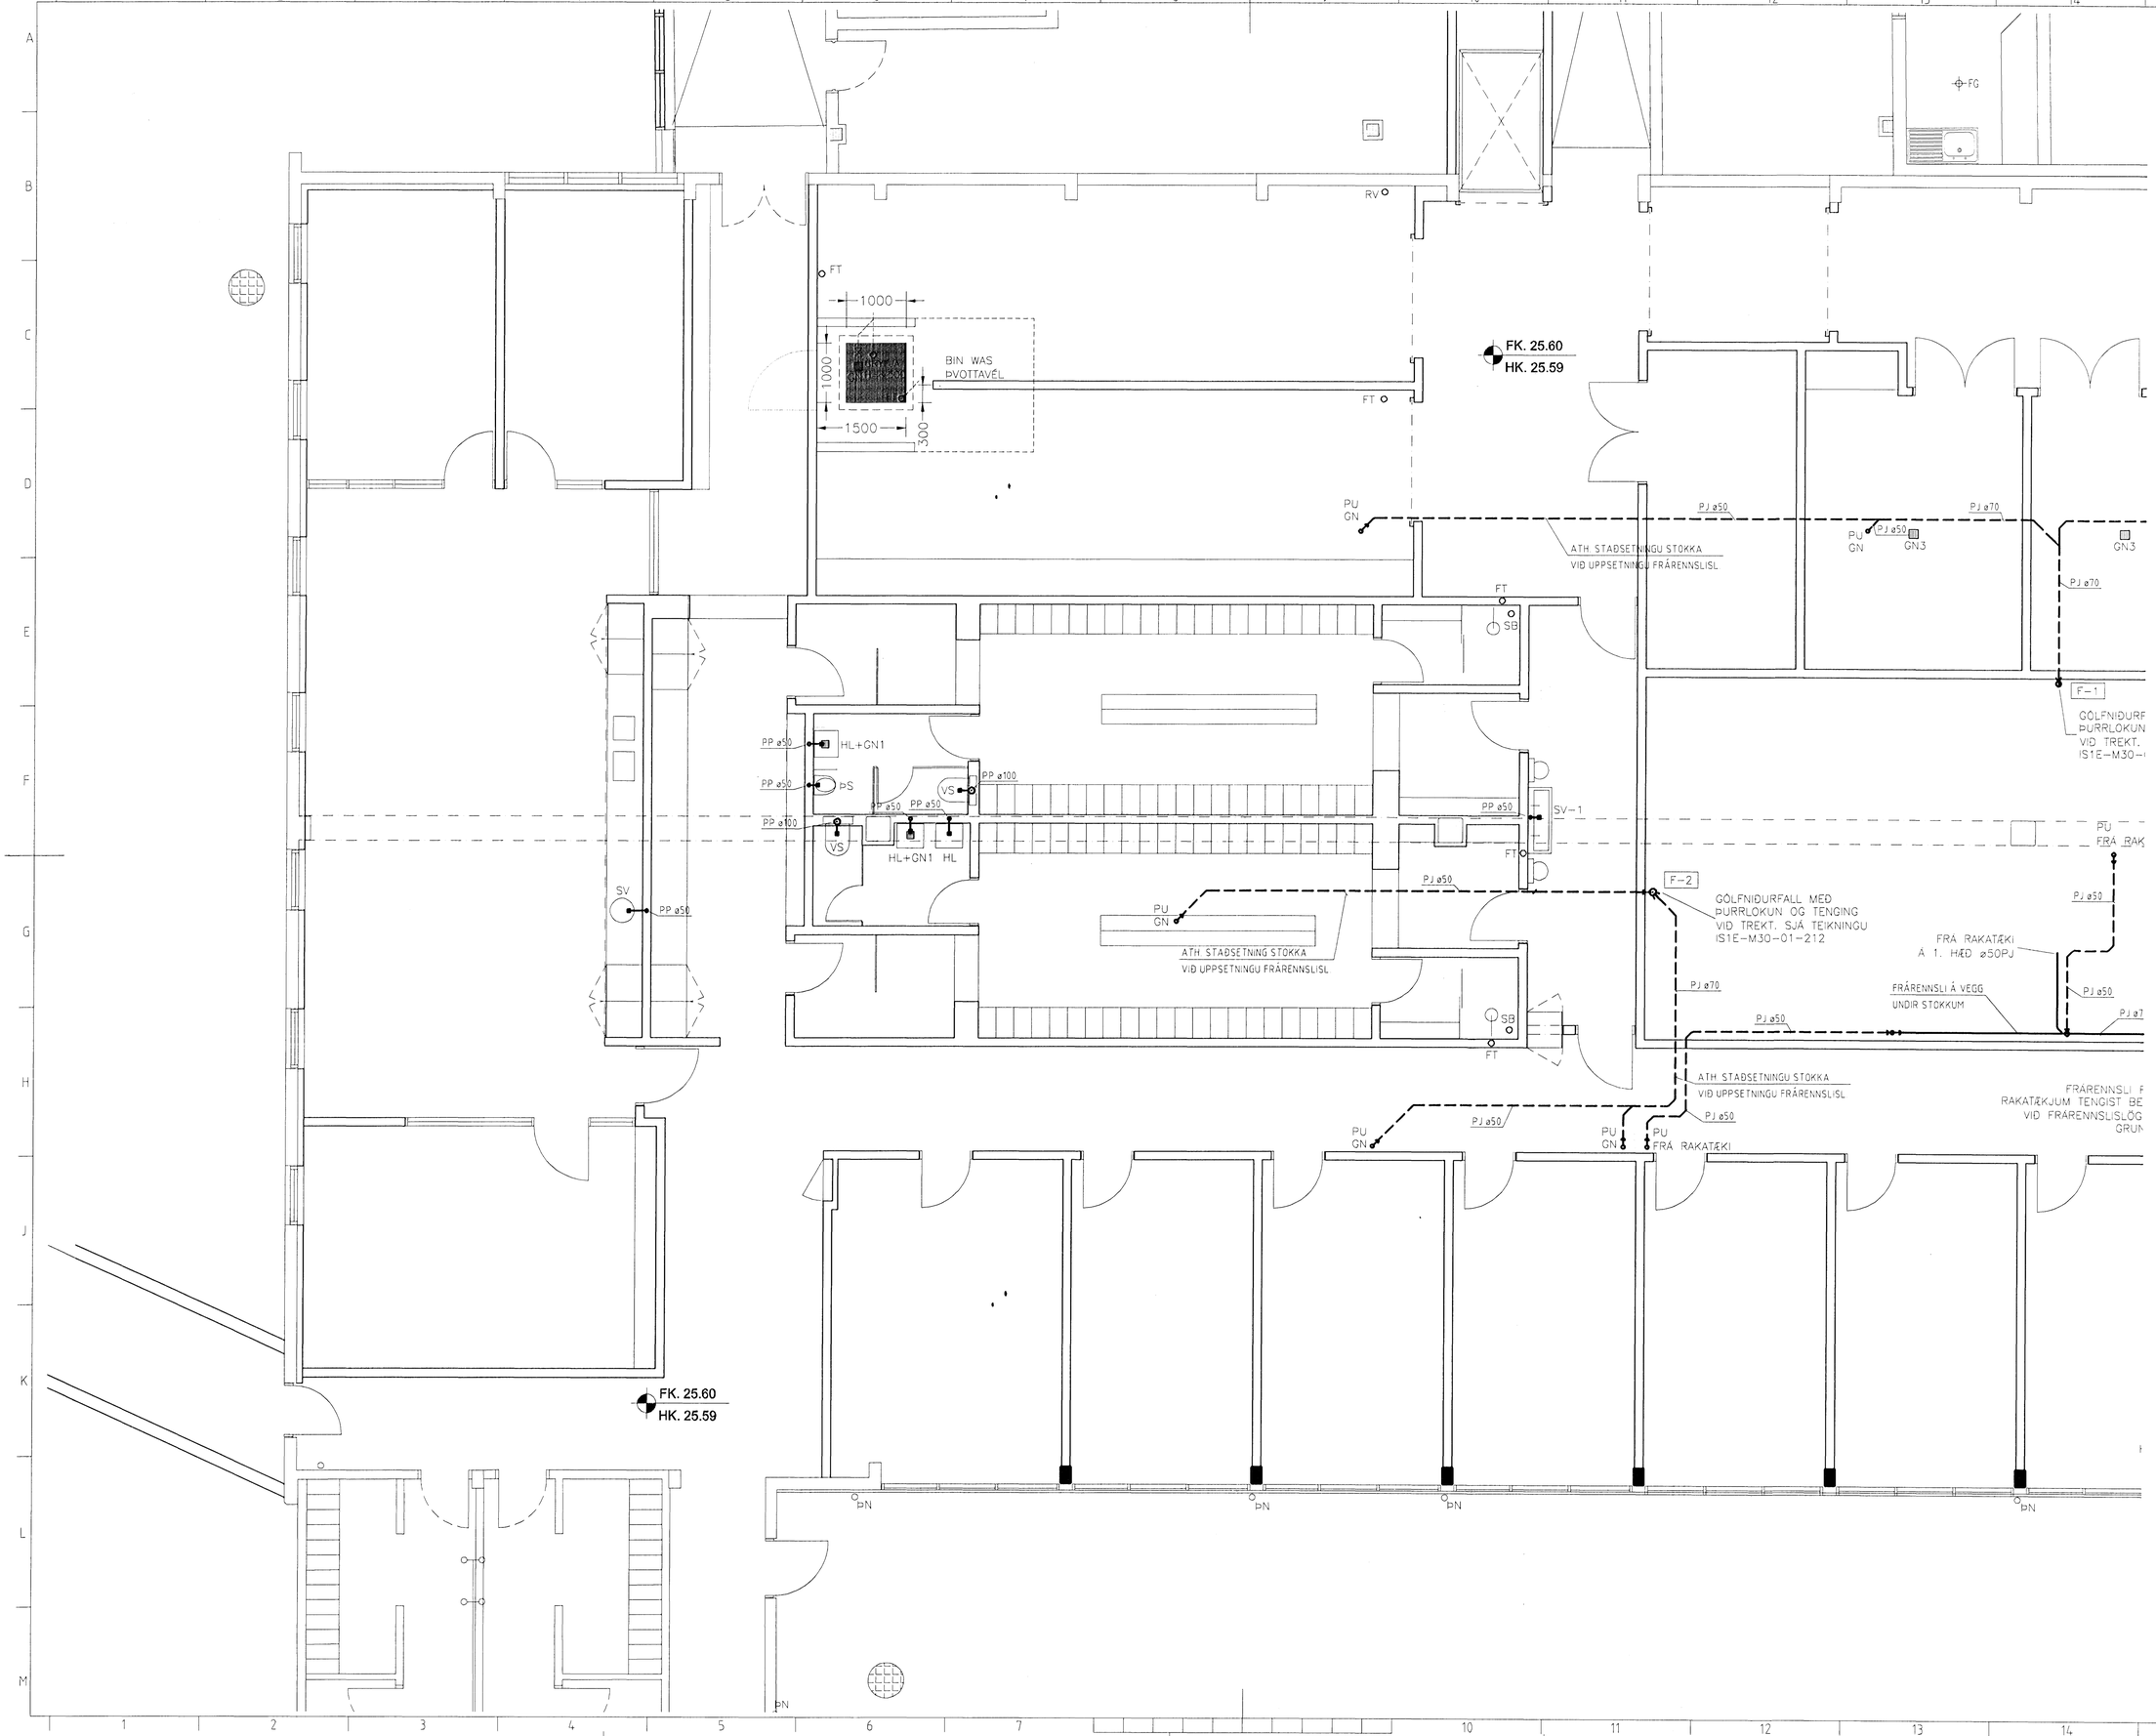

Samþykkt þann
19. JÚL. 2010
Byggingafulltrúinn í Hafnarfirði
F.h. Sigurður Steinar Jónsson

Undirritun samræmingarhönnuðar:
ÚTI INNI
ARKITEKTAR
Jón Þór Þorvaldsson Af, FSSA
Kt. 021256 7579

SKÝRINGAR

ALLT EFNI OG FRÁGANGUR LAGNA Í GRUNNI SKAL VERA Í SAMRÆMI VIÐ GILDANDI REGLUGERÐIR

F-X MERKING Á FRÁRENNSLISSTOFNI

LAGNAEFNI
PP = POLYPROPYLEN
PVC = POLYVINYLKLORÍÐ
PJ = STEYPUJÁRN (POTTJÁRNSPÍPUR)
ST = STEYPA
PE = POLYETHYLEN

HL = HANDLAUG	ÞS = ÞVAGSKÁL
VS = VATNSSALERNI	SV = STÁLVASKUR
RV = RÆSTIVASKUR	SB = STEYPIBAÐ
UÞ = UPPÞVOTTAVÉL	BK = BAÐKAR
EV = ELDHÚSVASKUR	HRL = HREINSILOK
ÞN = ÞAKNIÐURFALL	GN = GÓLFNIÐURFALL
ÞN = ÞAKNIÐURFALL	K = HÆÐARKÓTI (m)

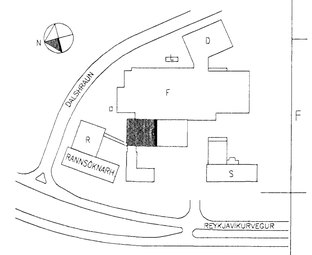

AFSTÖÐUMYND

SKÝRINGAR:

FRÁRENNSLISLAGNIR
FRÁRENNSLISLAGNIR, NÆRRI LOFTI

0 1 2 3 Mkv. 1:50

Nr.	Lýsing á breytingu	Br.st	Dags
Á	Xxxx	XXX	xx.xx.xx

actavis

REYKJAVÍKURVEGUR 78, BYGGING – E
FRÁRENNSLISKERFI
1. HÆÐ
GRUNNMYND – HLUTI I

Teikning nr. IS1E-M30-01-206

Dags: 22.06.2010 | Kvarði: 1:50 á A1 | Verk nr.: 472
Skjalaheiti: 472-Frárennsli-04.dwg

LAGNATÆKNI
Hönnunar- og ráðgjafarstofa /FRV
Hamraborg 12, 200 Kópavogur, Ísland
sími 354-564 5252 fax 354-564 5251
lt@lagnataekni.is http://www.lagnataekni.is

Hannað: HBG
Teiknað: HBG
Yfirfarið: SK

Samb.:

Kennitala: 190147-2739 Sæbjörn Kristjánsson