

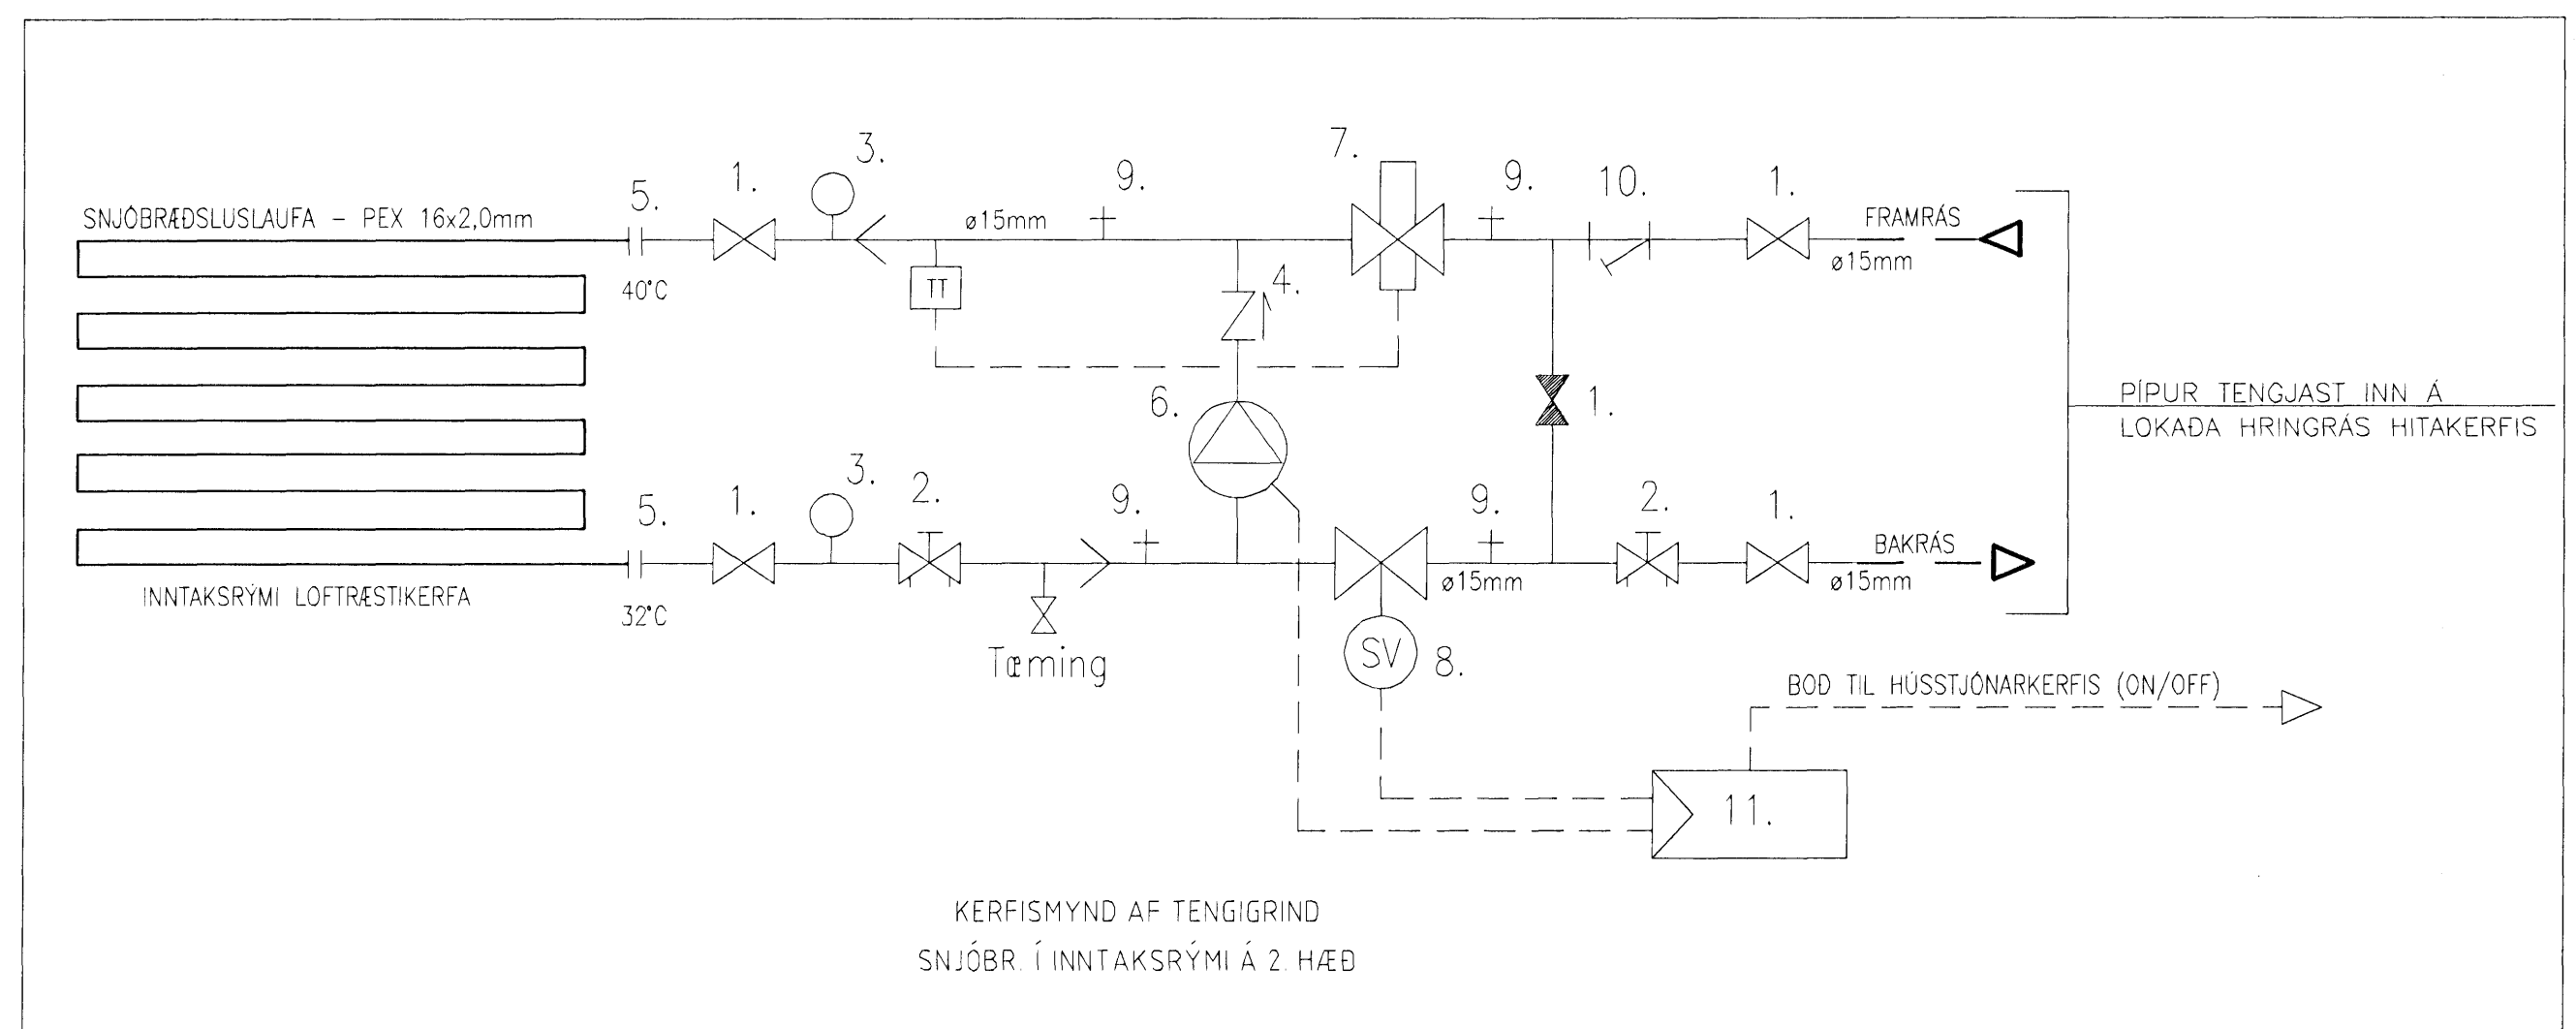


Samþykkt þann 19. JUL 2010
 Eignarvaldandi Stjórn Hagkerfi
 Fr. Sigurður Steinar Jónsson

Undirritun samráðingarráðgjafar:
 ÖTI INN
 ARKITEKTAR
 Jón Þór Þorvaldsson AÍ, FSSA
 Kt. 0212567579

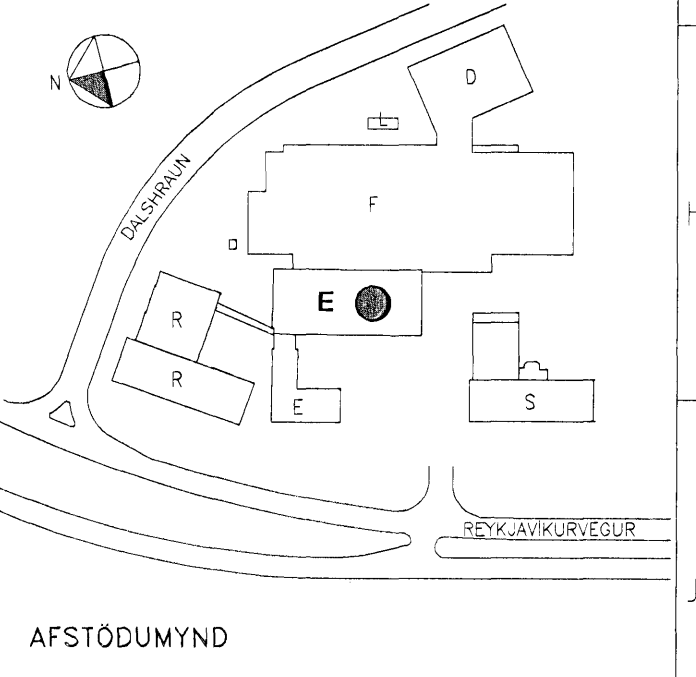

- SKÝRINGAR:
1. KÚLULOKI
 2. STILLILOKI MEÐ MÆLISTÚTUM GERÐ TA-STAD 10/09
 3. HITAMÆLIR
 4. EINSTREYMISLOKI
 5. BREYTIÞYKKI PLAST/STÁL
 6. HRINGRÁSARDELA AFKÖST: 0,04 l/s OG ÞRÝSTIAUKNINGU 55kPa
 7. HITASTYRÐULOKI: DANFOSS AVTB 15 (SVIÐ 20°-60°C) STILLIGILDI Á LOKA ER 45°C
 8. STJÓRNLOKI Kv=0,25 (SEGULLOKI N/C)
 9. MÆLISTÚTAR: GERÐ TA
 10. VATNSSÍA
 11. STJÓRNEINING

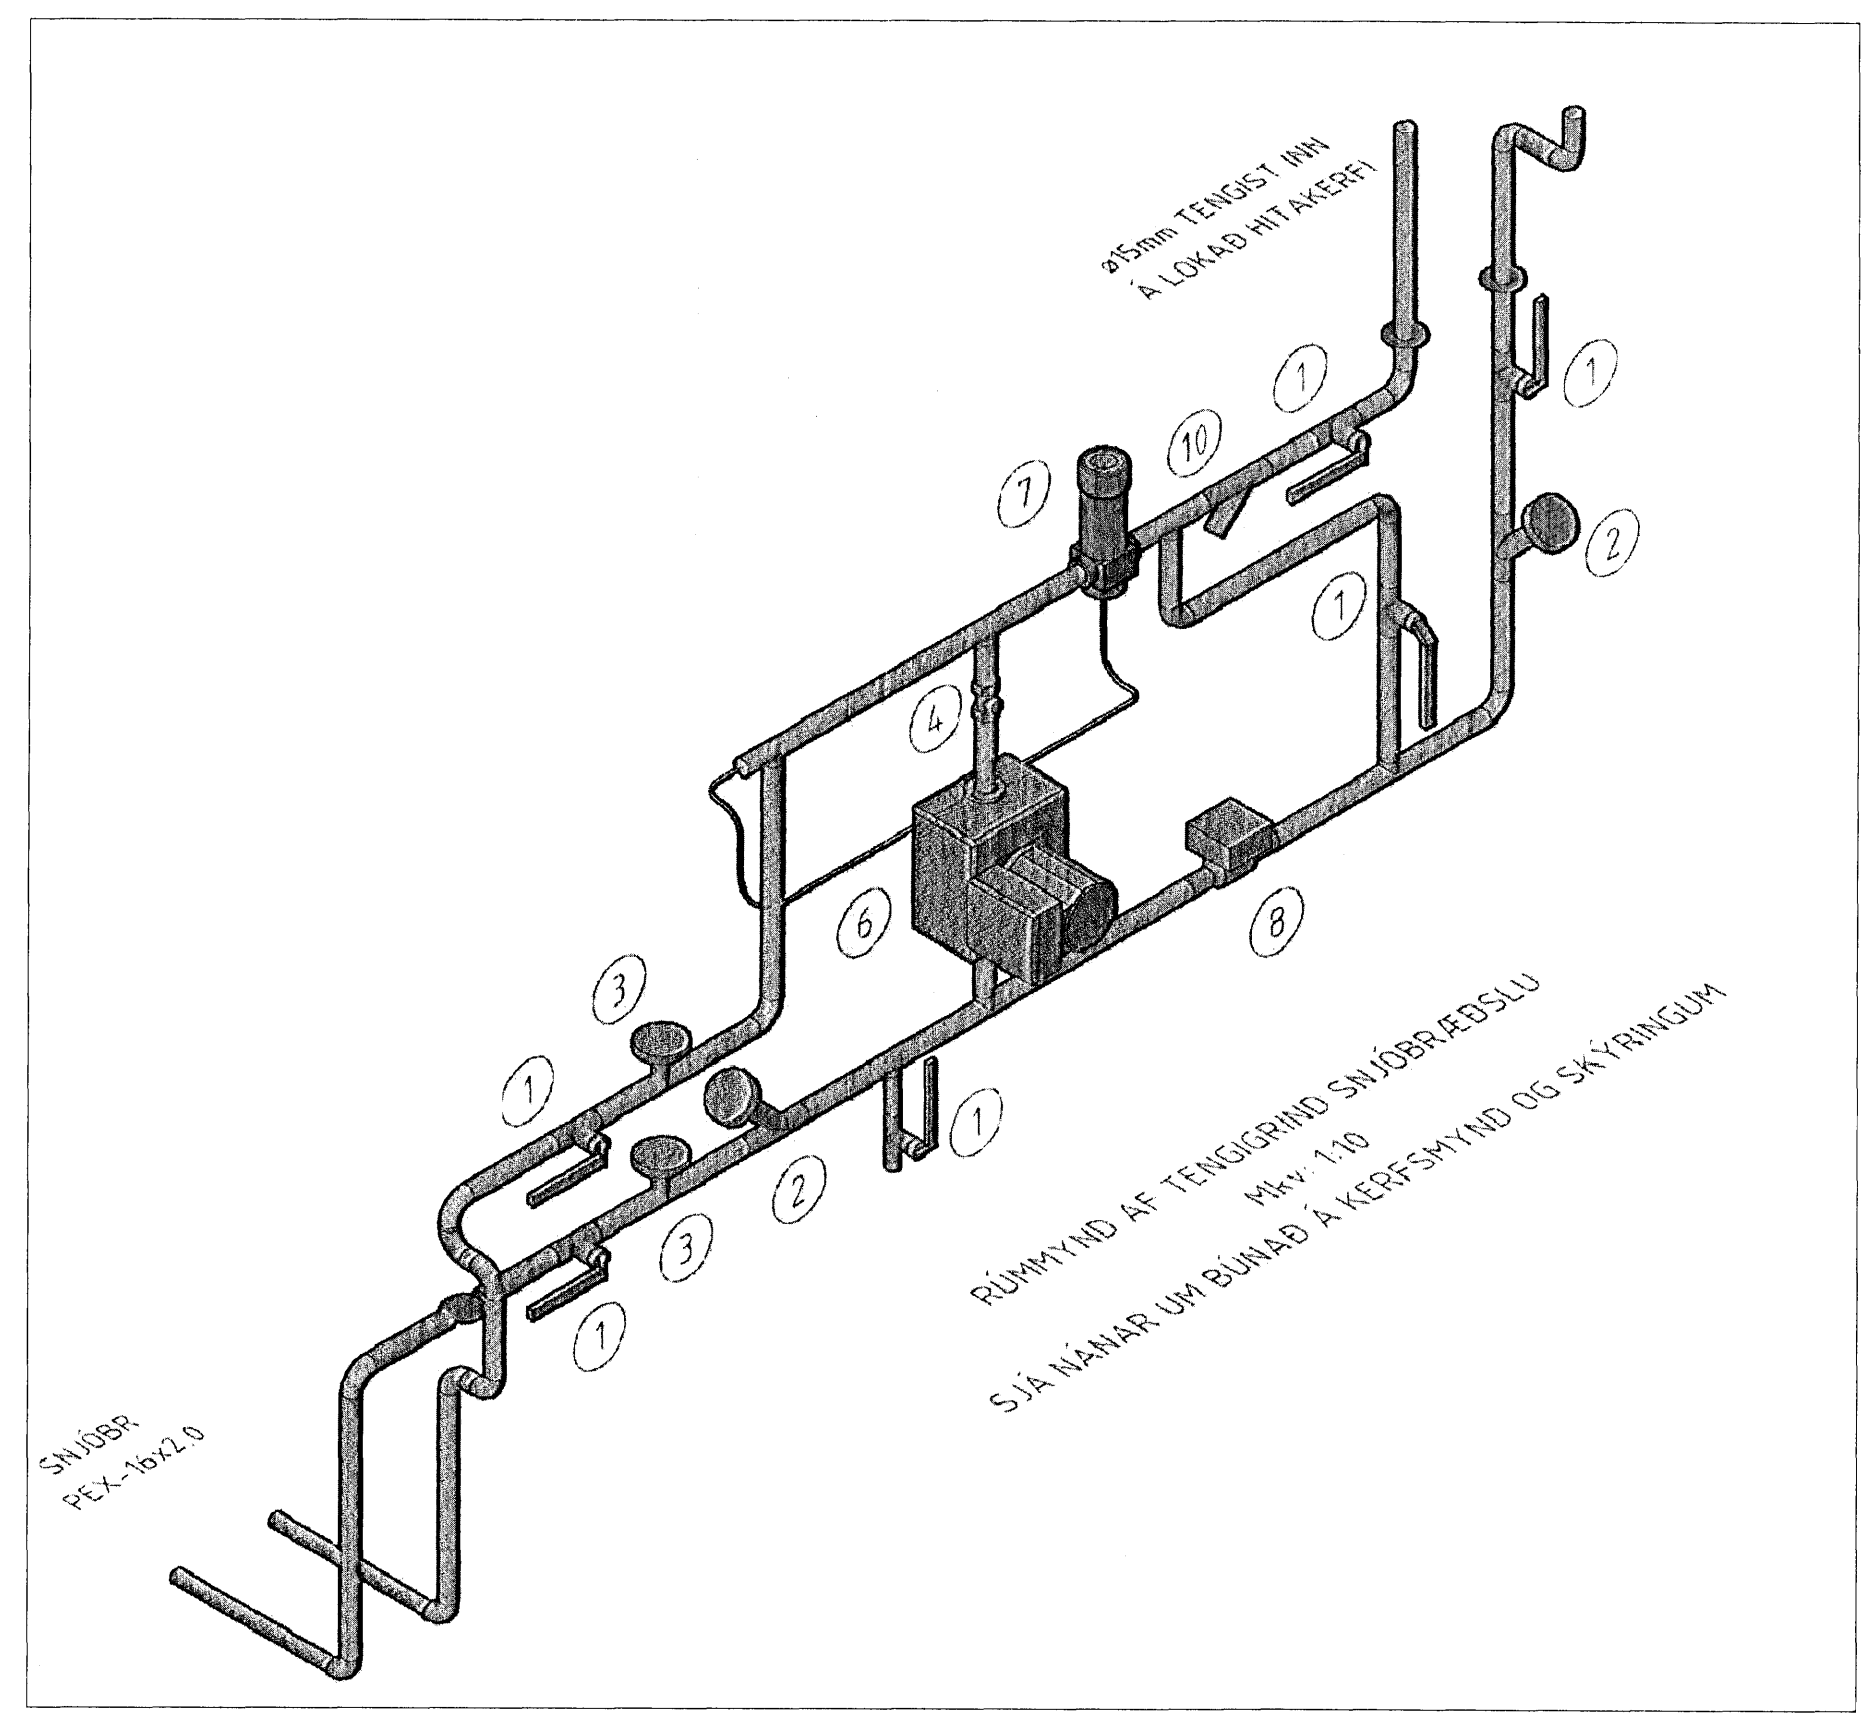

A	Xxxx	xxx	xx.xx.xx
Nr.	Lýsing á breytingu	Braut	Daga
actavis			
REYKJAVÍKURVEGUR 78, BYGGING - E HITA- NEYSLUVATNS- OG KÆLKERFI SNJÓBRÆÐSLU Í INNTAKSKLEFA Á 2. HÆÐ GRUNNMYND, SNID OG KERFISMYND			
Teikning nr. ISIE-M52-/-302		Verk nr.: 472	
Daga: 21.08.2010		Kvarði: 1:50 & A1	
Skjalnúmer: 472-Plúlagáfr-U1.dwg		Höfundur: HBG	
LAGNATÆKNI Hönnunar- og ráðgjafarstofa / FRV Hornborg 12, 200 Kópavogur, Ísland Sími: 354-564 5252 Fax: 354-564 5251 Email: lagnat@actavis.is http://www.lagnat.is		Teiknað: HBG	
		Yfirfarð: SK	
Samþ. Kennitala: 196217-2749			