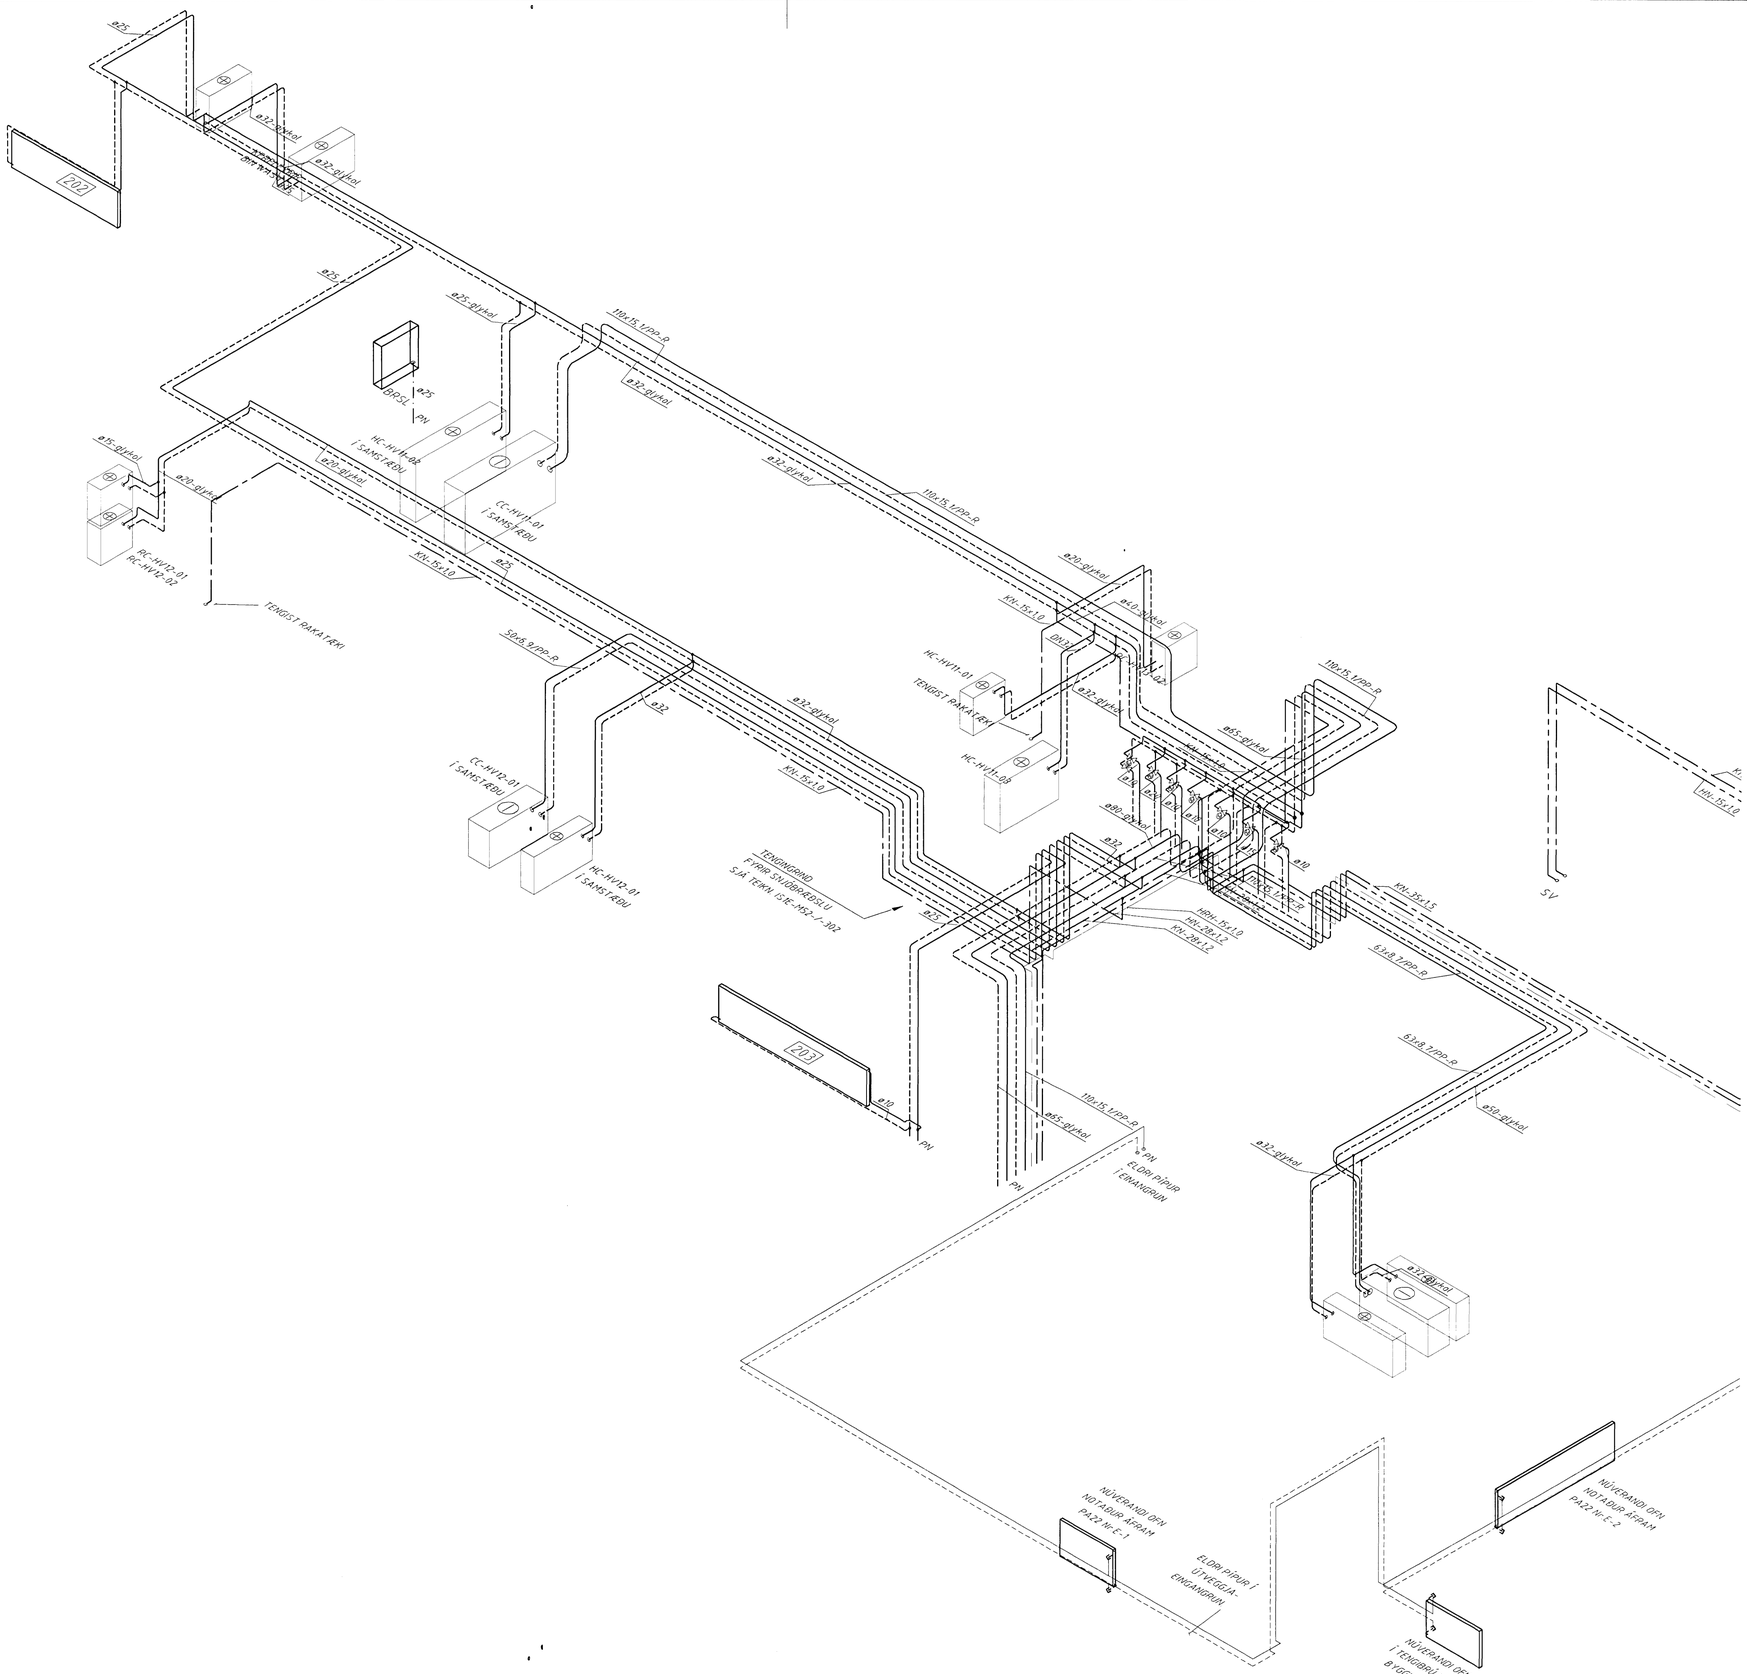

Sampykkt þann
19 JÚL 2010
Byggingarfulltrúinn í Hafnarfirði
F.h. Sigurður Steinar Jónsson

Undirritun samræmingarmanns fæst:
ÚTI INNI
ARKITEKTAR
Jón Þór Þorvaldsson Af, FSSA
Kt. 021256 7579

SKÝRINGAR

NEYSLUVATNSLAGNIR
NEYSLUVATNSLAGNIR OG TENGISTYKKI SKULU VERA ÚR RYÐFRÍU STÁLI (BS 316 S 16). RÖR SKULU VERA MEÐ ÞUNNRI HLÍFÐARKÁPU ÚR PLASTI OG GERÐ FYRIR KLEMMUTENGI (PRESSFITTINGS-SYSTEM). NEYSLUVATNSLAGNIR SKAL EINANGRA MEÐ 20mm GLERULLARHÖLKUM.

HITALAGNIR
HITALAGNIR SKULU VERA ÚR SVÖRTU STÁLI DIN 2240. LAGNIR S.S. Í NIÐURTEKNUM LOFTUM SKULU VERA SKRÚFFITTINGS EN SÝNILEGAR LAGNIR SKULU VERA ÚR ÞUNNVEGGJA STÁLRÖRUM MEÐ ÞUNNRI PLAST-HLÍFÐARKÁPU OG GERÐ FYRIR KLEMMUTENGI (PRESSFITTINGS-SYSTEM). EINANGRA SKAL HITALAGNIR MEÐ 20mm GLERULLARHÖLKUM EN LAGNIR ø32mm OG STÆRRI MEÐ 30mm.

KÆLIKERFI
KÆLILAGNIR ERU PP-R PLASTPÍPUR MEÐ SOÐNUM TENGINGUM. EINANGRA SKAL FRAMRÁS KÆLILAGNA, ø63mm OG MINNI MEÐ a.m.k 4mm SVAMPEINANGRUN OG STÆRRI LAGNIR MEÐ 9mm

- HEITT NEYSLUVATN-HN
- KALT NEYSLUVATN-KN
- HEITT NEYSLUVATN HRINGRÁS-HRH
- HITALÖGN FRAMRÁS
- HITALÖGN BAKRÁS
- KÆLILÖGN FRAMRÁS
- KÆLILÖGN BAKRÁS
- HITALÖGN FRAMRÁS, ETHYLEN GLYKÓL
- HITALÖGN BAKRÁS, ETHYLEN GLYKÓL
- BRUNAVATNSLÖGN, FYRIR BRUNASLÖNGUR

HL = HANDLAUG
VS = VATNSSALERNI
RV = RÆSTIVASKUR
EV = ELDHÚSVASKUR
ÞS = ÞVAGSKÁL
SV = STÁLVASKUR
SB = STEYPIBAÐ
GN = GÓLFNIÐURFALL
BRSL = BRUNASLANGA

LP = LOFTPÚÐI
PU = PÍPA UPP
PN = PÍPA NIÐUR
KN = KALT NEYSLUVATN
HN = HEITT NEYSLUVATN

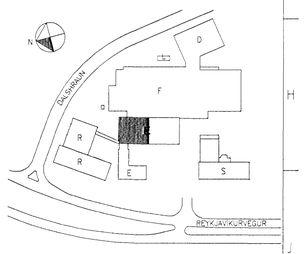

AFSTÖÐUMYND

0 1 2 3 Mkv. 1:50

Nr.	Lýsing á breytingu	Br.af	Dags
A	Xxxx	XXX	xx.xx.xx

actavis

REYKJAVÍKURVEGUR 78, BYGGING - E
HITA- NEYSLUVATNS- OG KÆLIKERFI
RÚMMYND - 2.HÆÐ
HLUTI I

Teikning nr.: IS1E-M40/50/51/20-01-212
Dags: 28.06.2010 | Kvarði: 1:50 á A1 | Verk nr.: 472
Skjalaheiti: 472-Pípulagnir-Ú1.dwg
Hannað: HBG/KOS
Teiknað: HBG/KOS
Yfirfarið: SK

LAGNATÆKNI
Hönnunar- og ráðgjafarstofa /FRV
Hamraborg 12, 200 Kópavogur, Ísland
sími+354-564 3252 fax+354-564 3251
lt@lagnataekni.is http://www.lagnataekni.is

Samþ.:
Kennitala 190147-2739 Sæbjörn Kristjánsson