Samþykkt þann
11 OCT 2010
Byggingarfulltrúi
F.h. Hrólfur S. Gunnlaugsson.

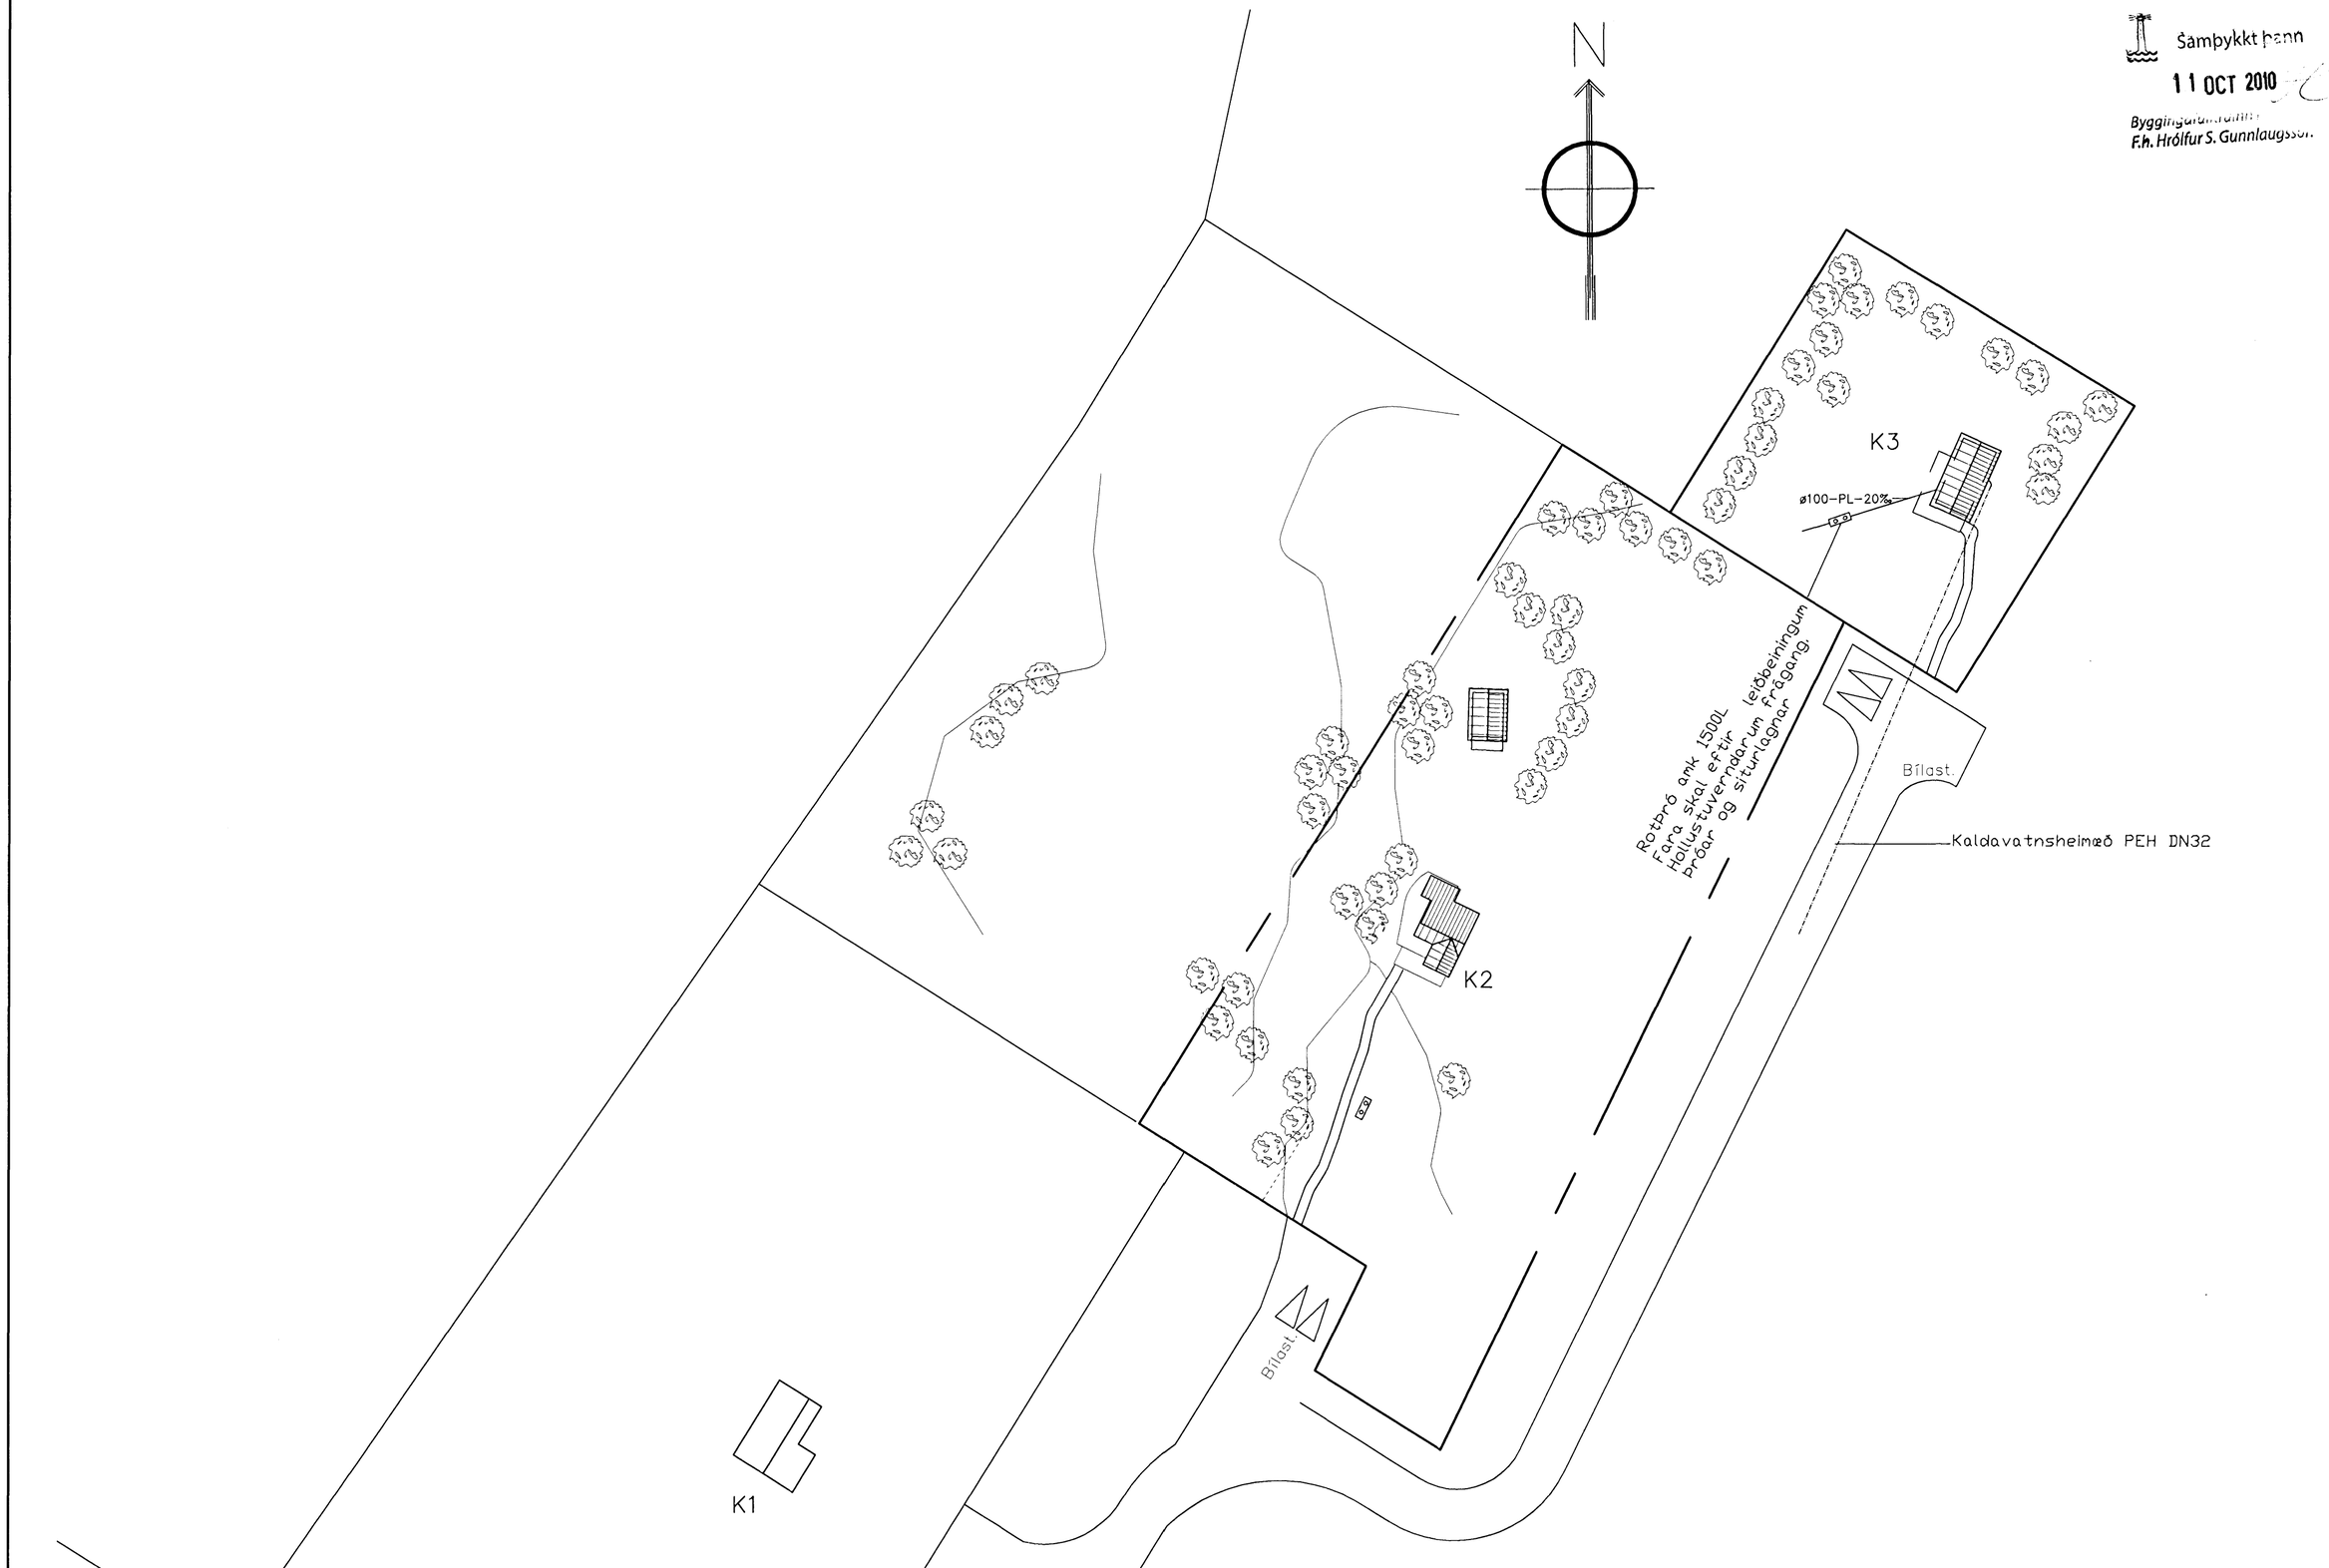

Br.	Dags.	Breyting

TÆKNIÞJÓNUSTAN SF
Lágmúla 5-108 Reykjavík
sími 581 3844 fax 581 4740
e-mail olafur@tth.is
110350-4659

SUMARHÚS

KALDÁRSELSVEGUR
LÓÐ K3
AFSTÖÐUMYND
FRÁRENNSLISLAGNIR VATNSINNTAK

Hannað.: ÓÁÞ	Dags.: 5-2010
Teikn.: ÓÁÞ	Yfirfarið.:
Kvarði.: 1:500	
Nr.: L0101	Blað.: 2 Af.: 3