
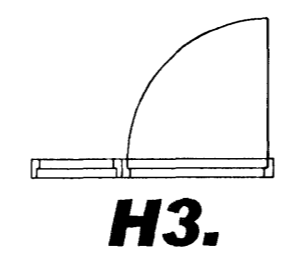
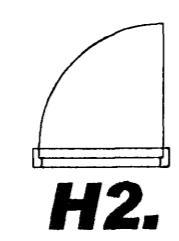
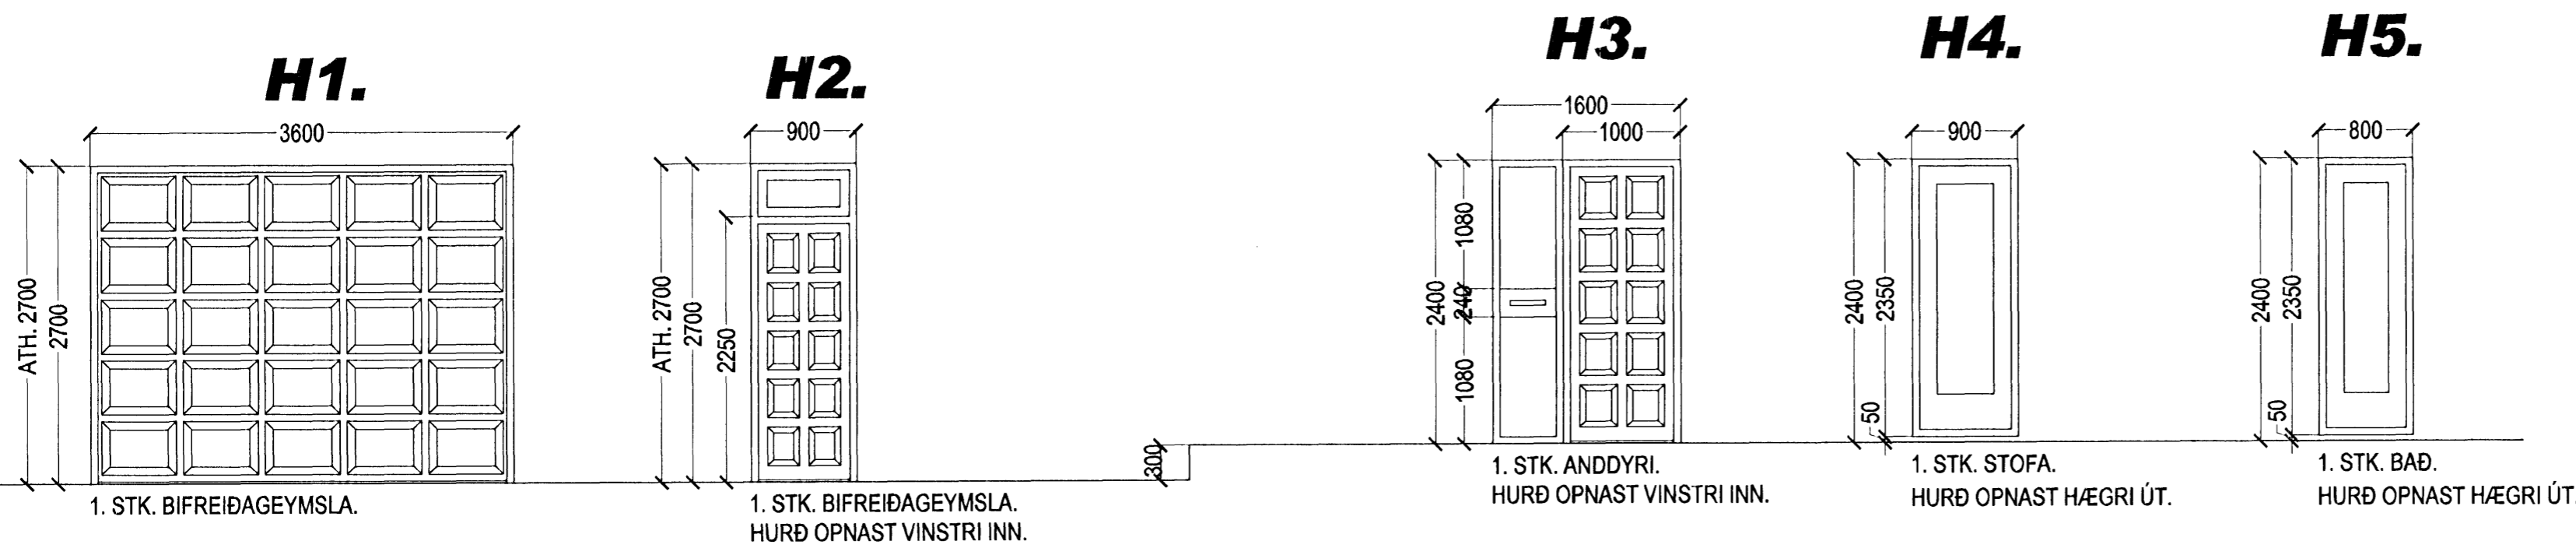


GLITVELLIR 8 HAFNARFIRÐI.

Samþykkt þann
 26 JUL 2010
 Byggingutillitun
 F.h. Hrólfr S. Gunnlaugsson

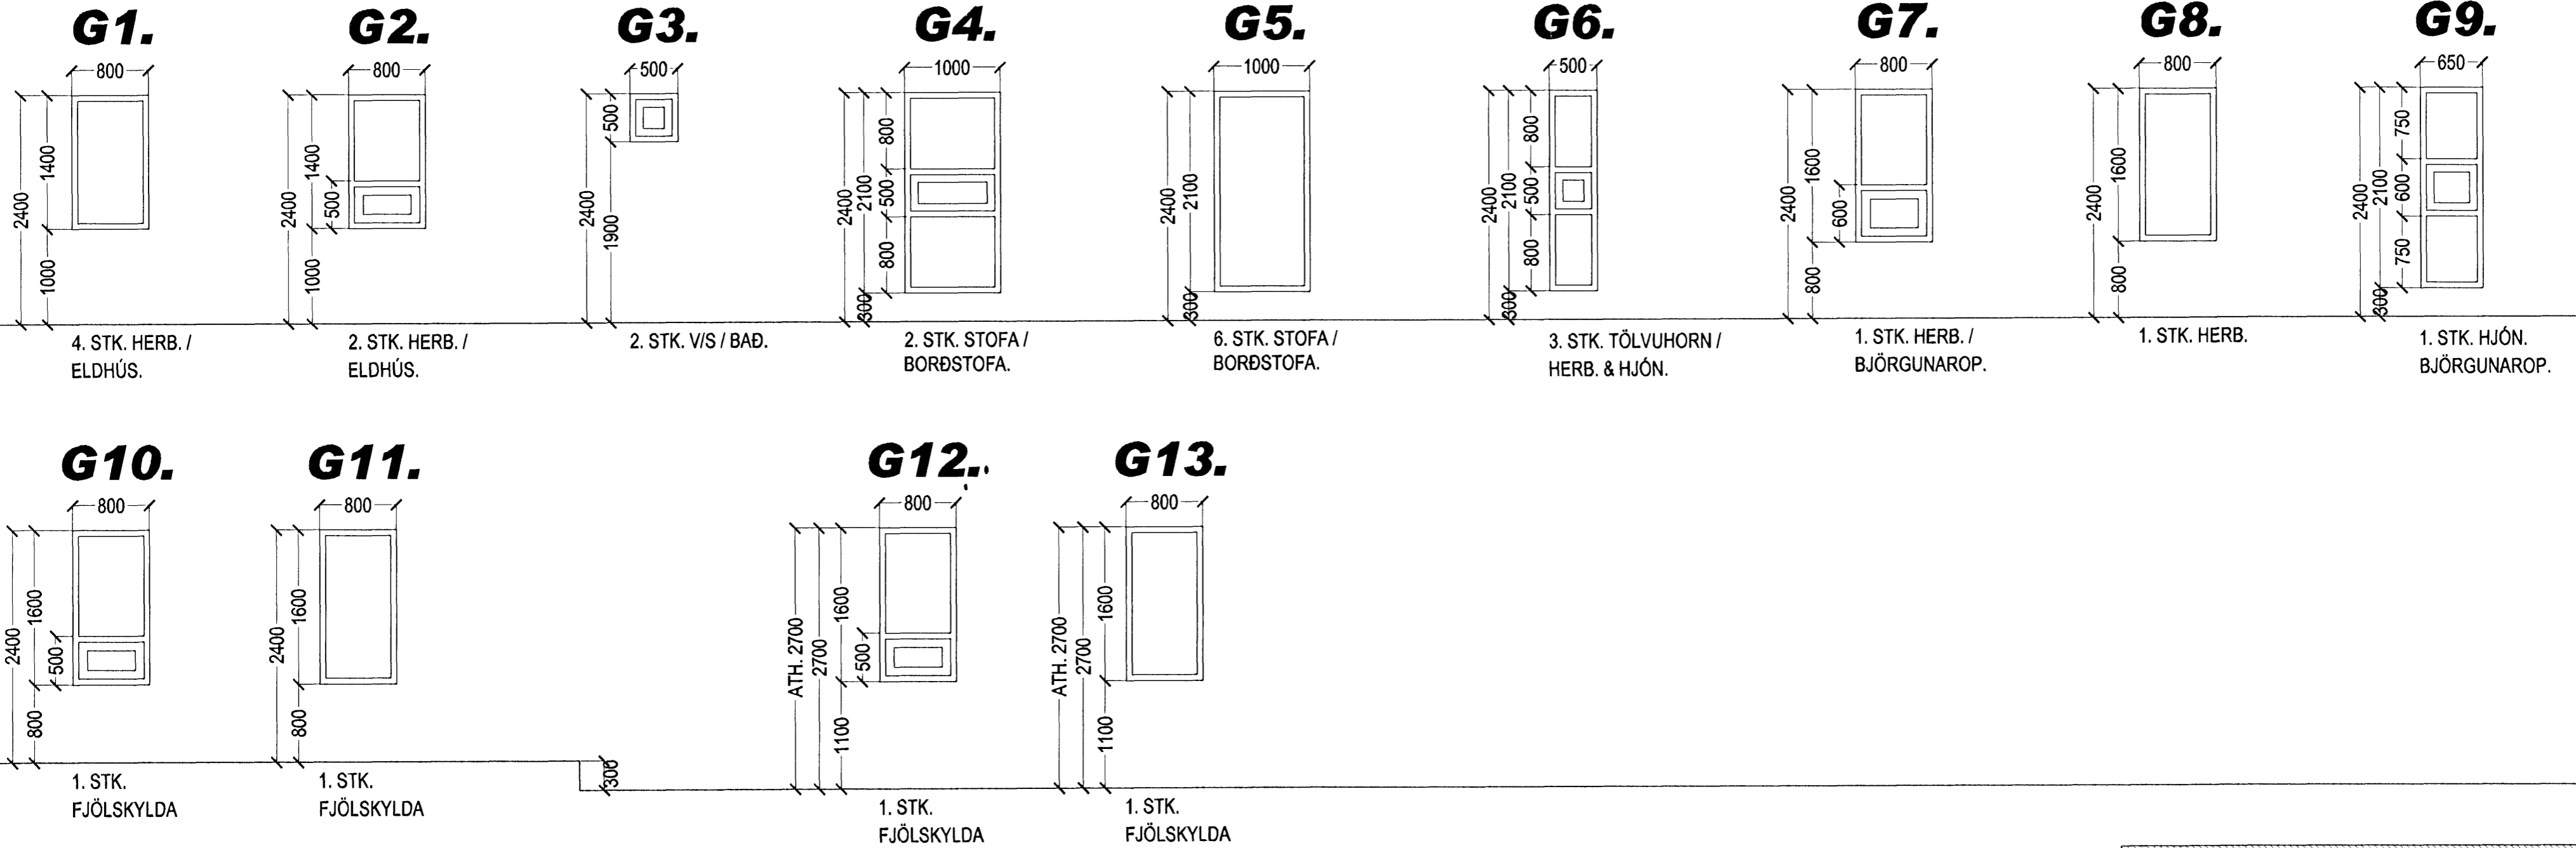

ATH!
 ÖLL MÁL ATHUGIST OG MÆLIST Á STAÐNUM
 ÁÐUR EN SMÍÐI HEFST.

HEILDARFJÖLDI GLUGGA OG HURÐA 31 STK.

GLITVELLIR 8 HAFNARFIRÐI.

SIGURÐUR ÞORVARÐARSON BYGGINGAFRÆÐINGUR BFÍ.
 KT. AÐALHÖNNUÐAR: 141250-4189.
 STH. TEIKNISTOFAN EHF. KT. 510298-2769.
 STRANDGÖTU 11, 220 HAFNARFIRÐI.
 Sími: 5651510, Netfang: TEIKNISTOFAN@SIMNET.IS

SKÝRINGAR:	SÉRUPPDRATTUR.
TEIKNING:	GLUGGAR OG HURÐIR.
MÆLIKVARÐI:	1:50.
UNDIRSKRIFT:	<i>light</i> 19/07/2010.
BLAÐ NR: 5 AF 5.	DAGSETNING: 1. MAÍ 2007.
BREYTT.	

GLUGGAR OG HURÐIR, MKV. 1:5.