


GLITVELLIR 8 HAFNARFIRÐI.

Samþykkt þorinn
 26 JUL 2010
 Byggingafræðingur / Hafnarfirði
 R.h. Hrólfur S. Gunnlaugsson


ÞAKHALLI 19°

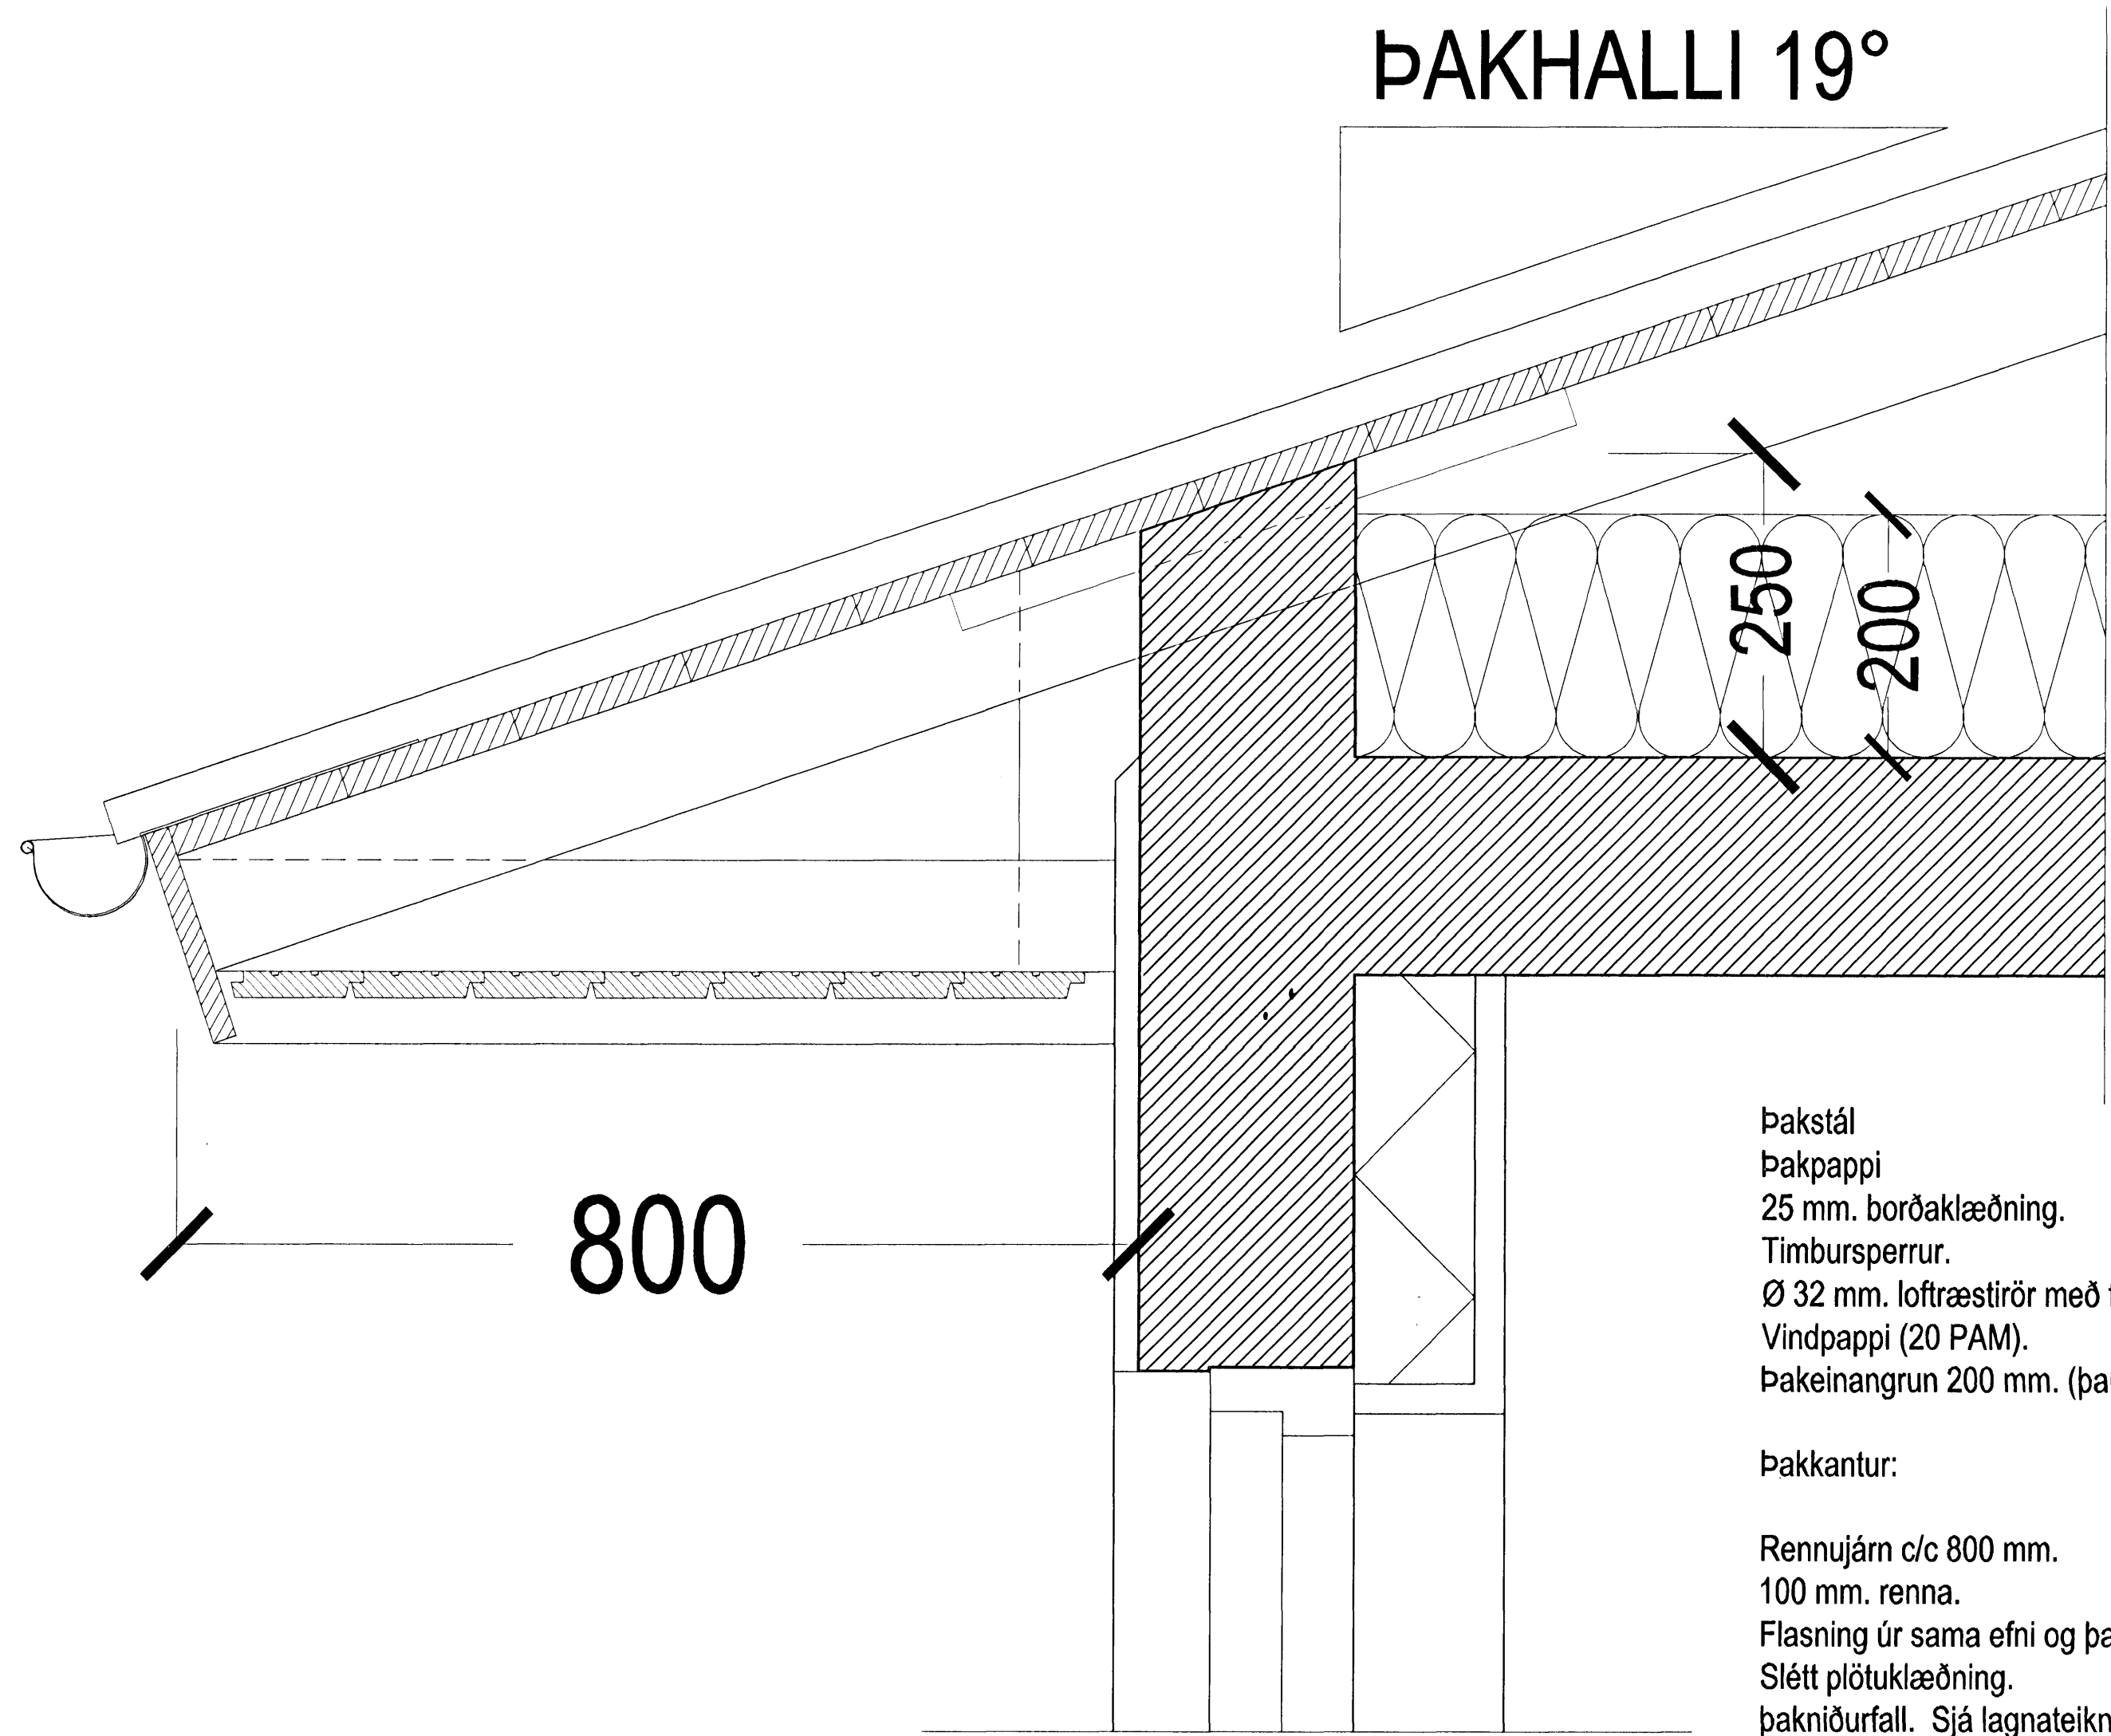

Þakstál
 Þakpappi
 25 mm. borðaklæðning.
 Timbursperrur.
 Ø 32 mm. loftræstirör með fluguneti í hvert sperrubil.
 Vindpappi (20 PAM).
 Þakeinangrun 200 mm. (þakull).

Þakkantur:
 Rennujárn c/c 800 mm.
 100 mm. renna.
 Flasning úr sama efni og þakstál.
 Slétt plötuklæðning.
 Þakniðurfall. Sjá lagnateikningu.

Veggur:
 180 mm. steypur veggur.
 100 mm. plasteinangrun.
 25 mm. múrhúð.

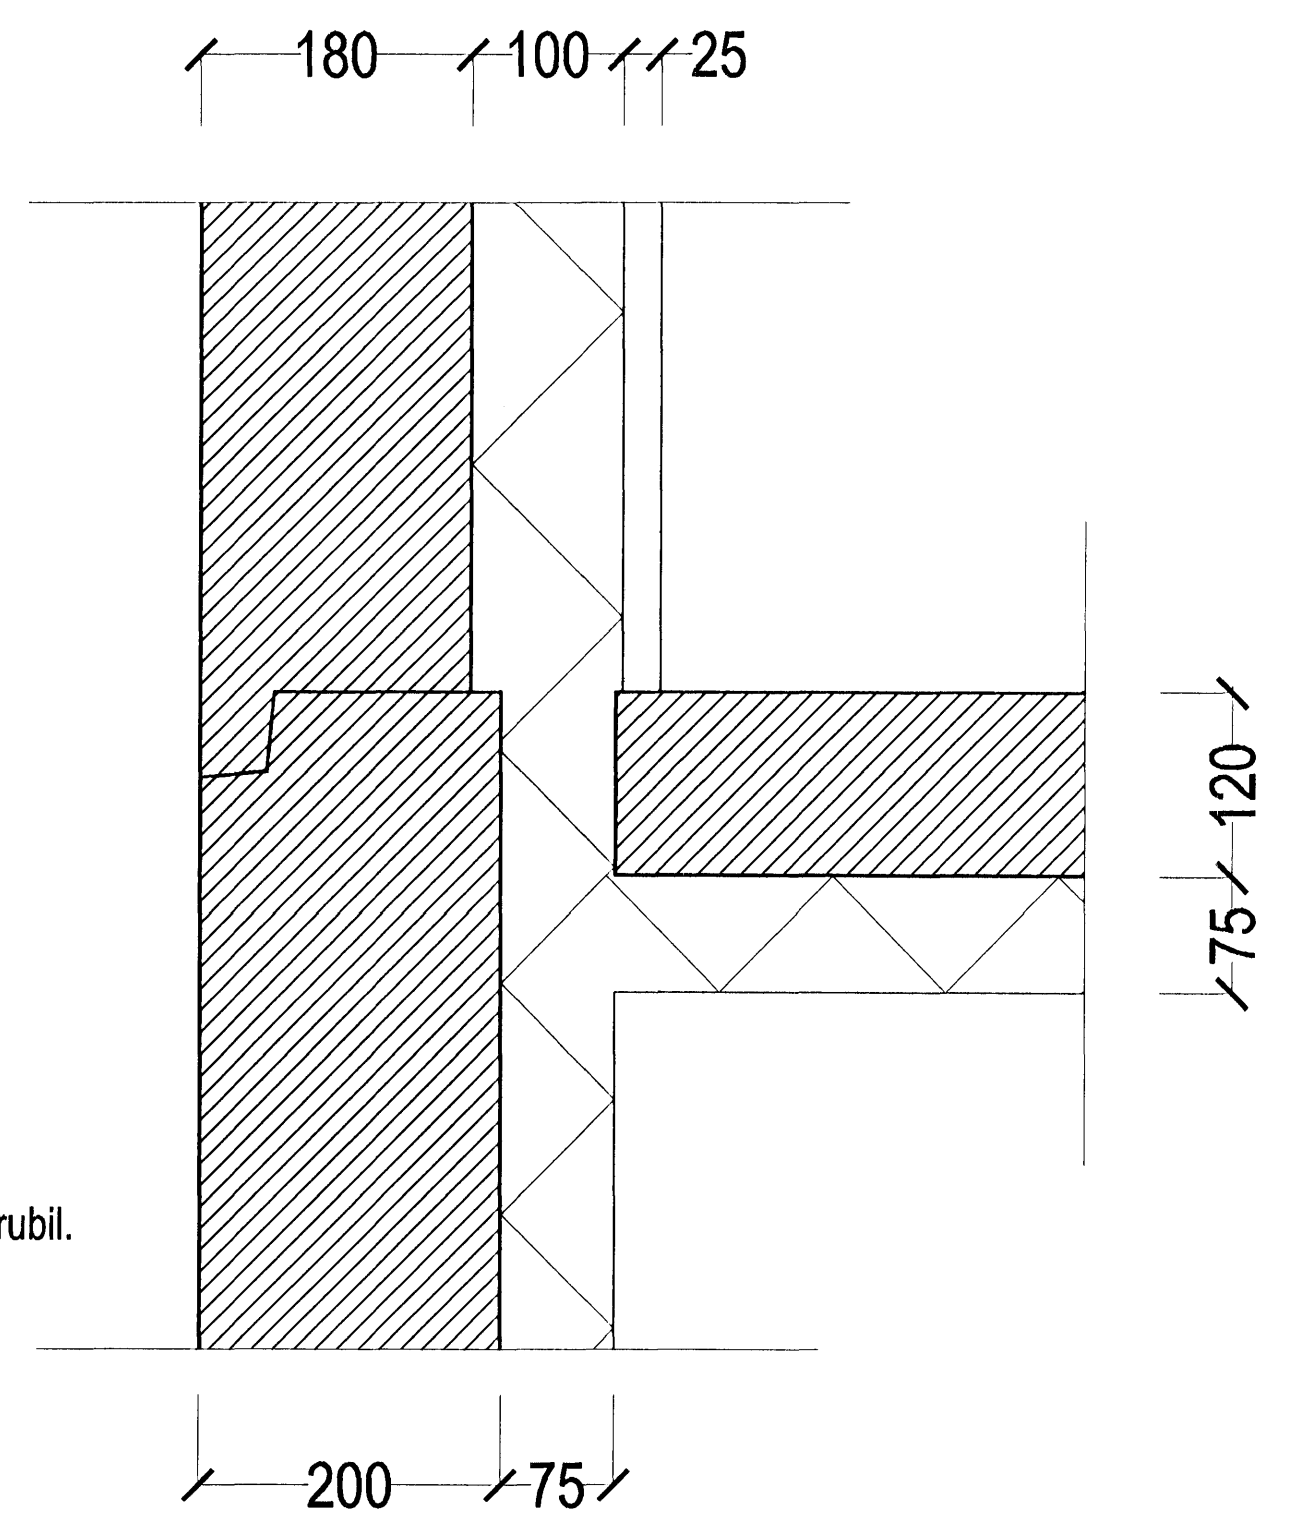

HLUTAMYND, MKV. 1:5.

HLUTAMYND ÞAKKANTUR, MKV. 1:5.

GLITVELLIR 8 HAFNARFIRÐI.
 SIGURÐUR ÞORVARÐARSON BYGGINGAFRÆÐINGUR BFÍ.
 KT. AÐALHÖNNUÐAR: 141250-4189.
 STH. TEIKNISTOFAN EHF. KT. 510298-2769.
 STRANDGÖTU 11, 220 HAFNARFIRÐI.
 SÍMI: 5651510, NETFANG: TEIKNISTOFAN@SIMNET.IS

SKÝRINGAR:	SÉRUPPDRATTUR.
TEIKNING:	HLUTAMYNDIR.
MÆLIKVAÐI:	1:5.
UNDIRSKRIFT:	<i>ljfb</i> 19/07/2010.
BLAÐ NR: 4 AF 5.	DAGSETNING: 1. JÚLÍ 2007.
BREYTT.	