



# GLITVELLIR 8 HAFNARFIRÐI.

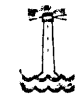

Sampykkt þann

26 JUL 2010

Þröngingafulltrúinn í Hafnarfirði  
Æh. Hrólfur S. Gunnlaugsson

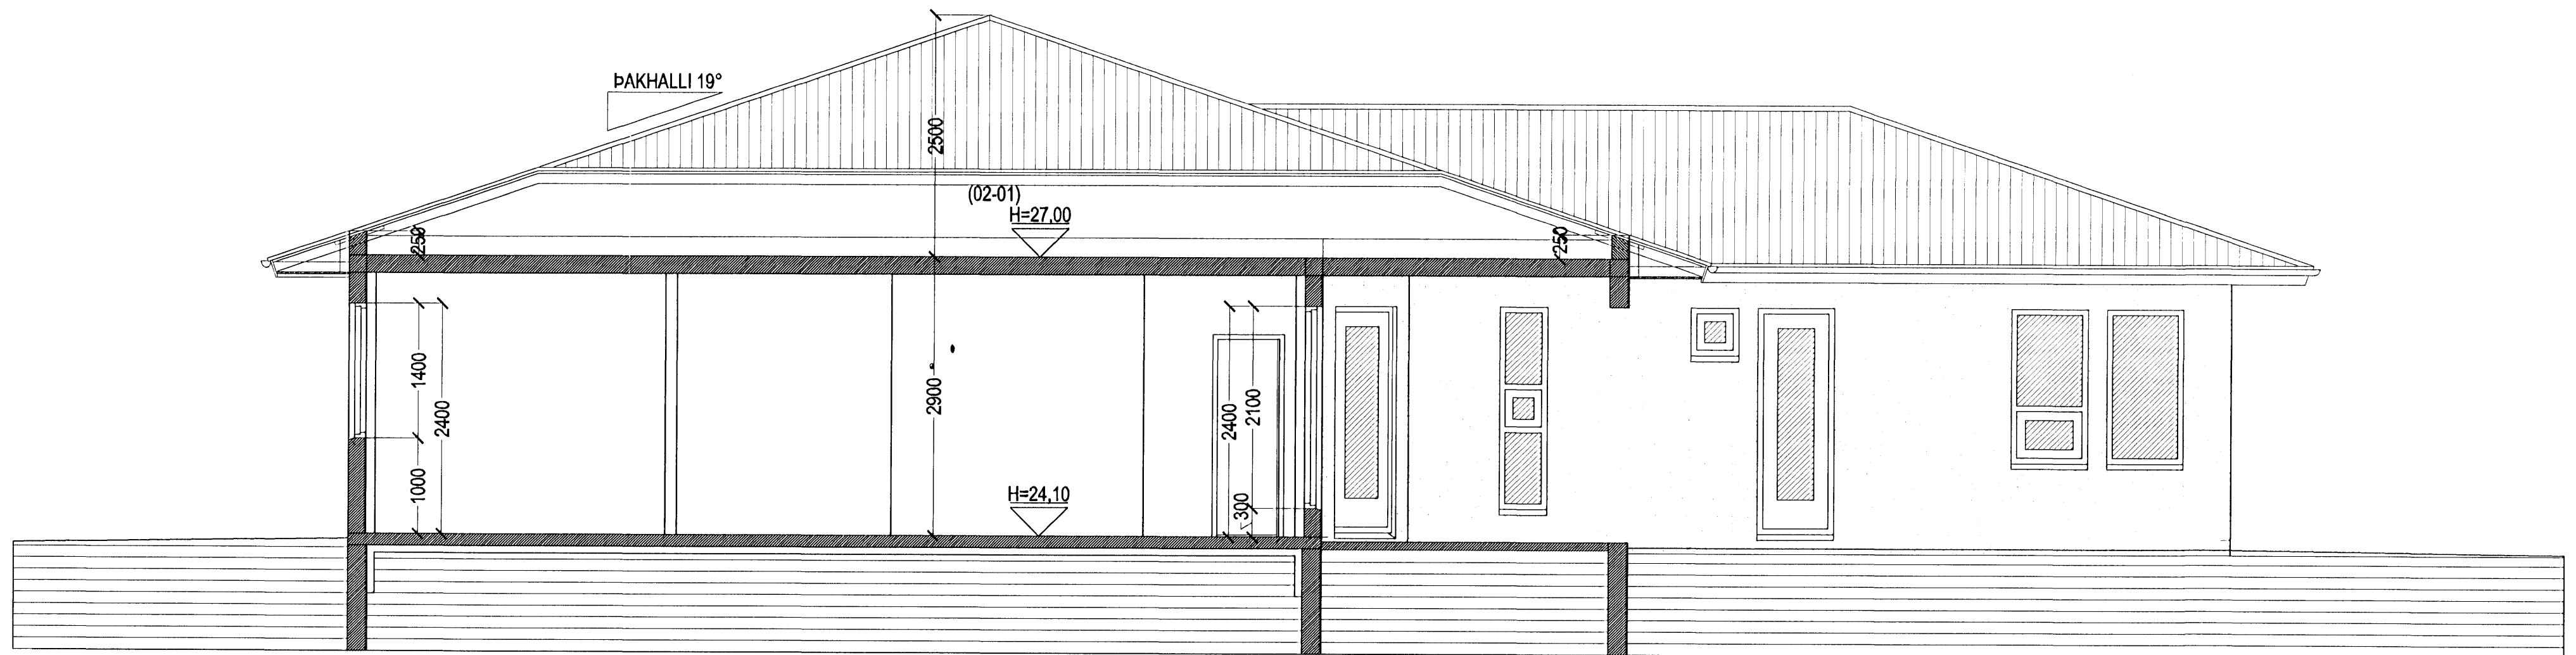

**SNID A-A MKV. 1:50.**

## GLITVELLIR 8 HAFNARFIRÐI.

SIGURÐUR ÞORVARÐARSON BYGGINGAFRÆÐINGUR BFÍ.  
KT. AÐALHÖNNUÐAR: 141250-4189.  
STH. TEIKNISTOFAN EHF. KT. 510298-2769.  
STRANDGÖTU 11, 220 HAFNARFIRÐI.  
SÍMI: 5651510, NETFANG: TEIKNISTOFAN@SIMNET.IS

SKÝRINGAR:	SÉRUPPDRÁTTUR.
TEIKNING:	SNID A-A.
MÆLIKVARDI:	1:50.
UNDIRSKRIFT:	<i>liðp. 19/07/2010.</i>
BLAÐ NR: 2 AF 5.	DAGSETNING: 1. JÚLÍ 2010.
BREYTT.	