


Samþykkt þann
19. JUL 2010
 Byggingafræðingur í Hafnarfirði
 F.h. Sigurður Steinar Jónsson

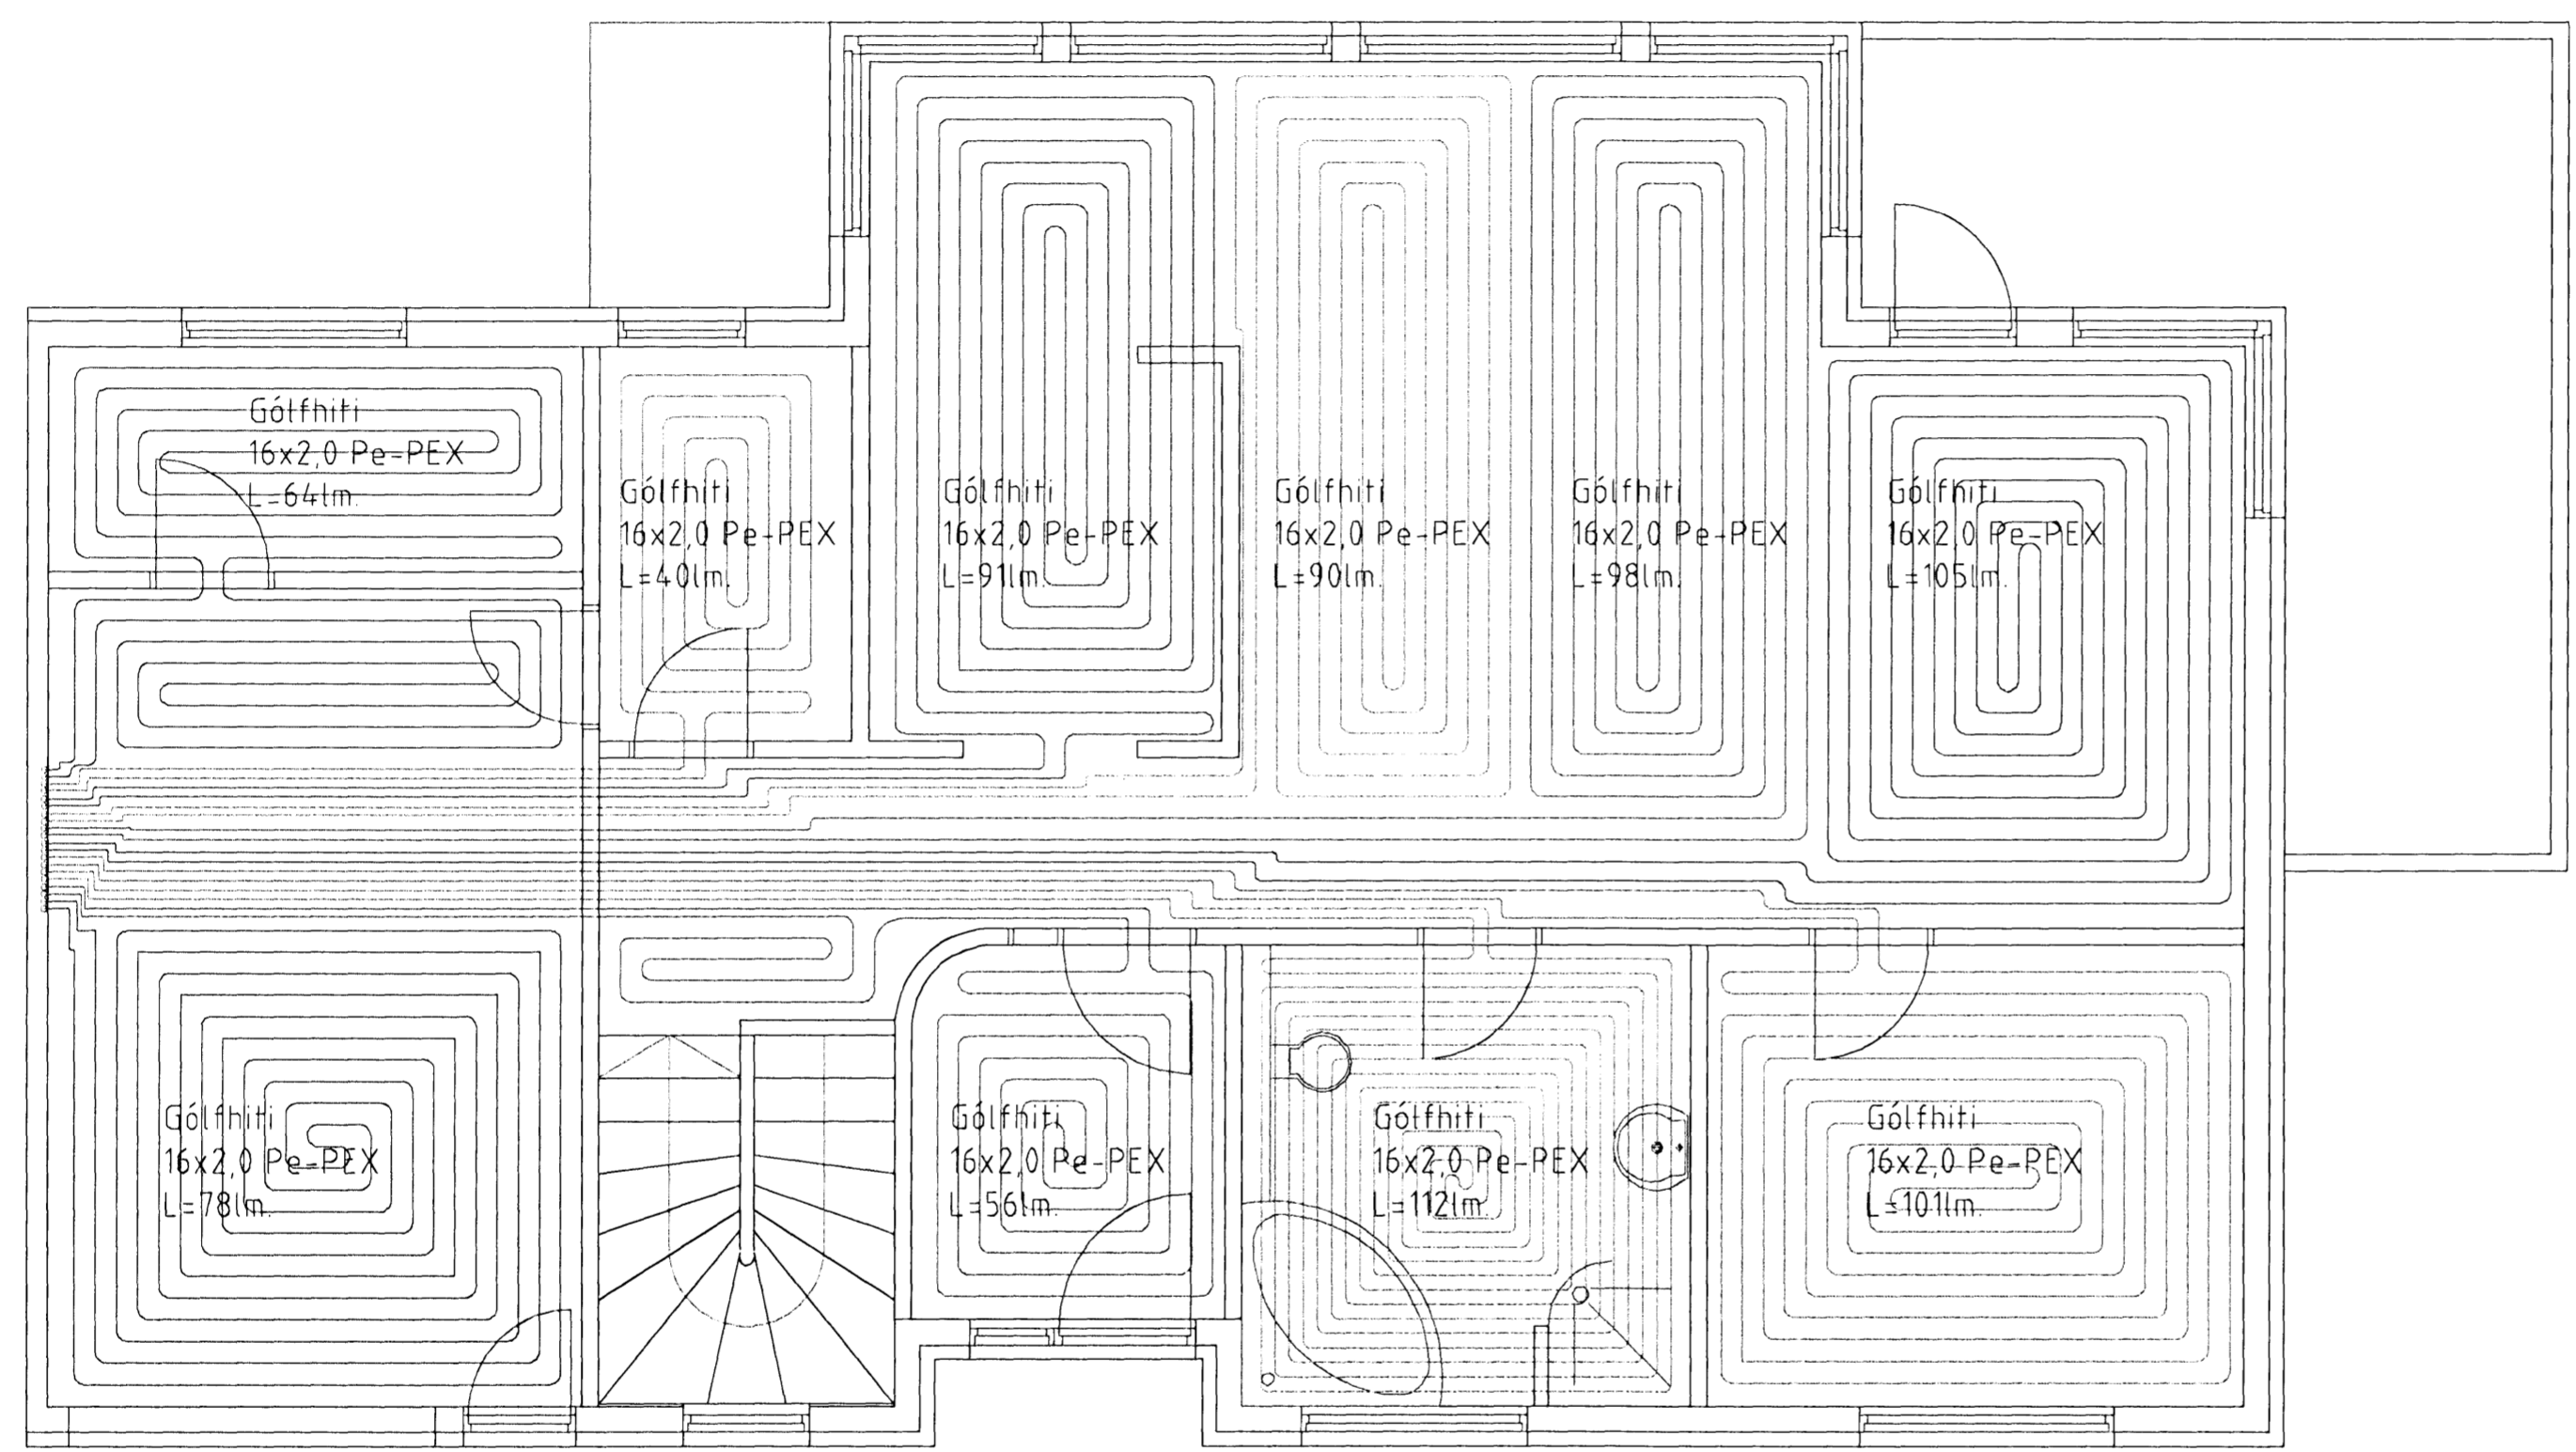


SKÝRINGAR

PÍPUR Í GÓLFHITALÖGNUM, ERU PE-Xa-PÍPUR MEÐ SÚREFNISÞÉTT EVAL-LAG, OG HITAPÓL UPP AÐ 70 GRÁÐUM OG 3 BARA ÞRÝSTING ALLT Í SAMRÆMI VIÐ DIN 4726. STÆRÐ PÍPA ERU SJÁ TEIKNINGU STÆRÐ PÍPA ERU: 16 X 2 mm, OG ERU LAGNIRNAR SETTAR Í EFRA LAG PLÖTU. (50mm ÍLÖGN). LEGGJA SKAL 4 mm EINANGRUNARDÚK YFIR ÖLL GÓLFSEM SLÍTUR Í MILLI BURÐARHLUTA PLÖTU OG ÍLAGNAR. GÓLFHITAPÍPUR SKULU VERA Á SÉR DREIFIKISTU. BIL Á MILLI PÍPA Í GÓLFHITA Í HÚSI SKAL VERA 200MM NEMA ANNAÐ SÉ SÝNT Á TEIKNINGU. SETJA SKAL HLÍÐARHÓLKA ÞAR SEM PÍPUR FARA GEGNUM VEGGI OG GÓLF, EINNIG SKAL SETJA ÞENSLUBORÐA SKV.DIN 18560 MEÐFRAM ÖLLUM VEGGJUM. EKKI SKAL HLEYPA HEYTU VATNI INNÁ KERFIÐ FYRR EN STEYPA ER FULLÞORNUÐ. ÞRÝSTIPRÓFA SKAL PÍPUR SKV.DIN 4725.

ÖLL MÁL ERU Í mm.
 ALLT EFNI SKAL VERA FRÁ SAMA FRAMLEIÐANDA OG VOTTAÐ. AÐ ÖÐRU LEITI SKAL EFNI OG VINNA VERA Í SAMRÆMI VIÐ GILDANDI REGLUGERÐIR OG STAÐLA.

GRUNNMYND 1 HÆÐAR (GÓLFHITI) 1:50

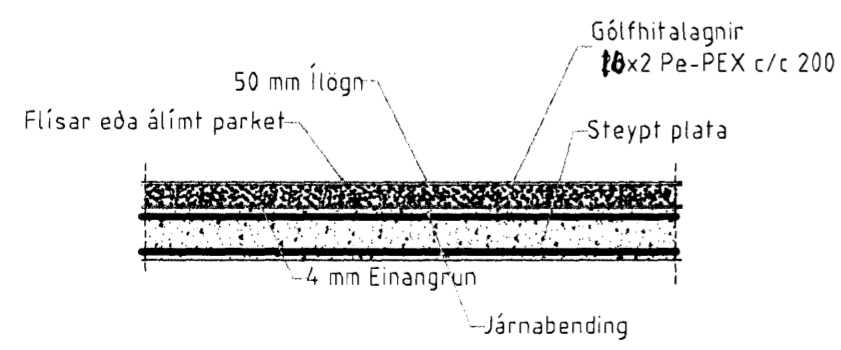

GÓLFHITI EFRIHÆÐ, SNID, 1:20

FURUÁS 13 HAFNARFIRÐI

Sigurður Þorvarðarson byggingafræðingur bfí.
 Teiknistofan Strandgötu 11 220 Hafnarfirði.
 STH. teiknistofan ehf. kt. 510298-2769. Kt. adalhönnuðar: 141250-4189.
 Sími: 5651510. Fax: 5651299. Netfang: teiknistofan@istandia.is

Skýringar:	Séruppráttur.
Teikning:	Gólfhiti 1 hæð
Mælikvarði:	150
Undirskrift:	<i>7/19 2010 Cerp</i>
Blað nr: 11	Dagsetning: 14. maí 2007
Breytt: Þvermálum gólfhitalagna og bykkt einangrunar breytt í júní 2010. Sig. Þ.	

Cerp