
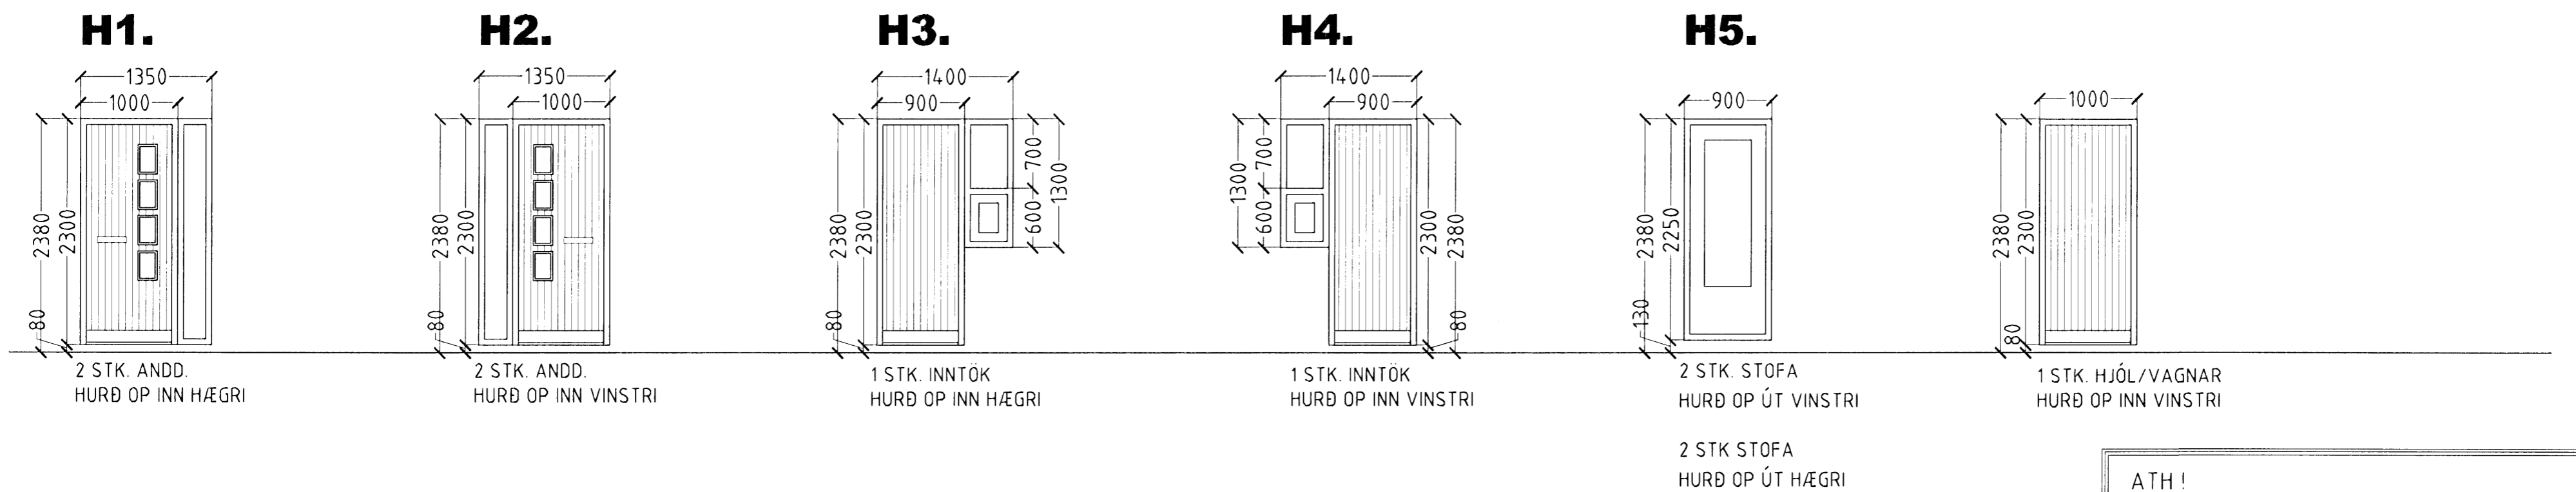
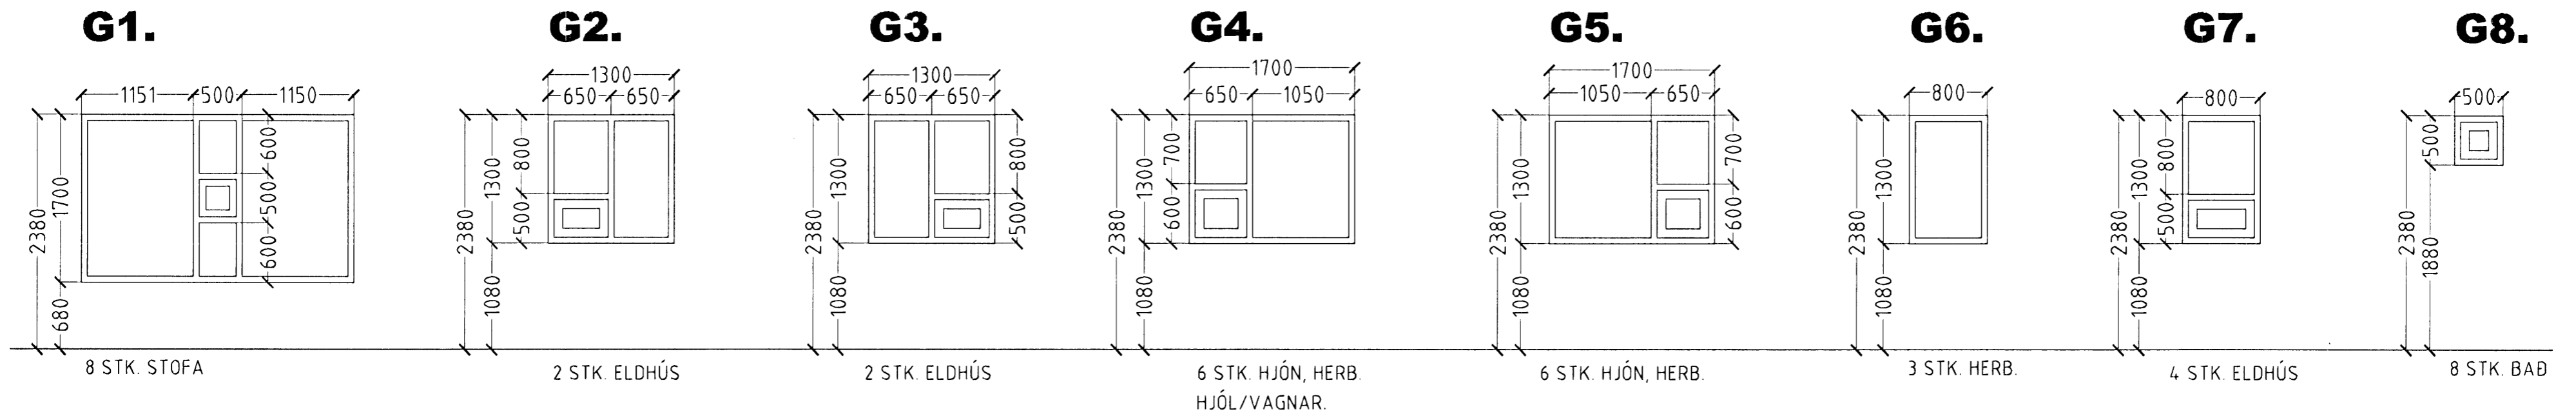


GLITVELLIR 4 HAFNARFIRÐI.

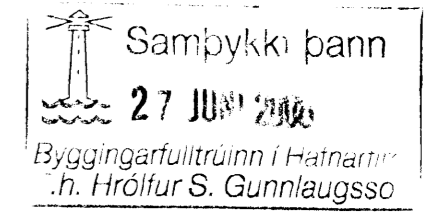

ATH!
ÖLL MÁL ATHUGIST OG MÆLIST Á STAÐNUM
ÁÐUR EN SMÍÐI HEFST.

GLITVELLIR 4 HAFNARFIRÐI

Sigurður Þorvarðarson byggingafræðingur b.f.í.
Teiknistofan Strandgötu 11 220 Hafnarfirði.
STH. teiknistofan ehf. kt. 510298-2769. Kt. aðalhönnuðar: 141250-4189.
Sími: 5651510. Fax: 5651299. Netfang: teiknistofan@simnet.is

Skýringar:	Séruppráttur.
Teikning:	Gluggar og hurðir
Mælikvæði:	1:50
Undirskrift:	<i>24/7. 08.07.07</i>
Blað nr: 6 af 6	Dagsetning: 27. júlí 2007
Breytt:	