



NEDRI HÆÐ

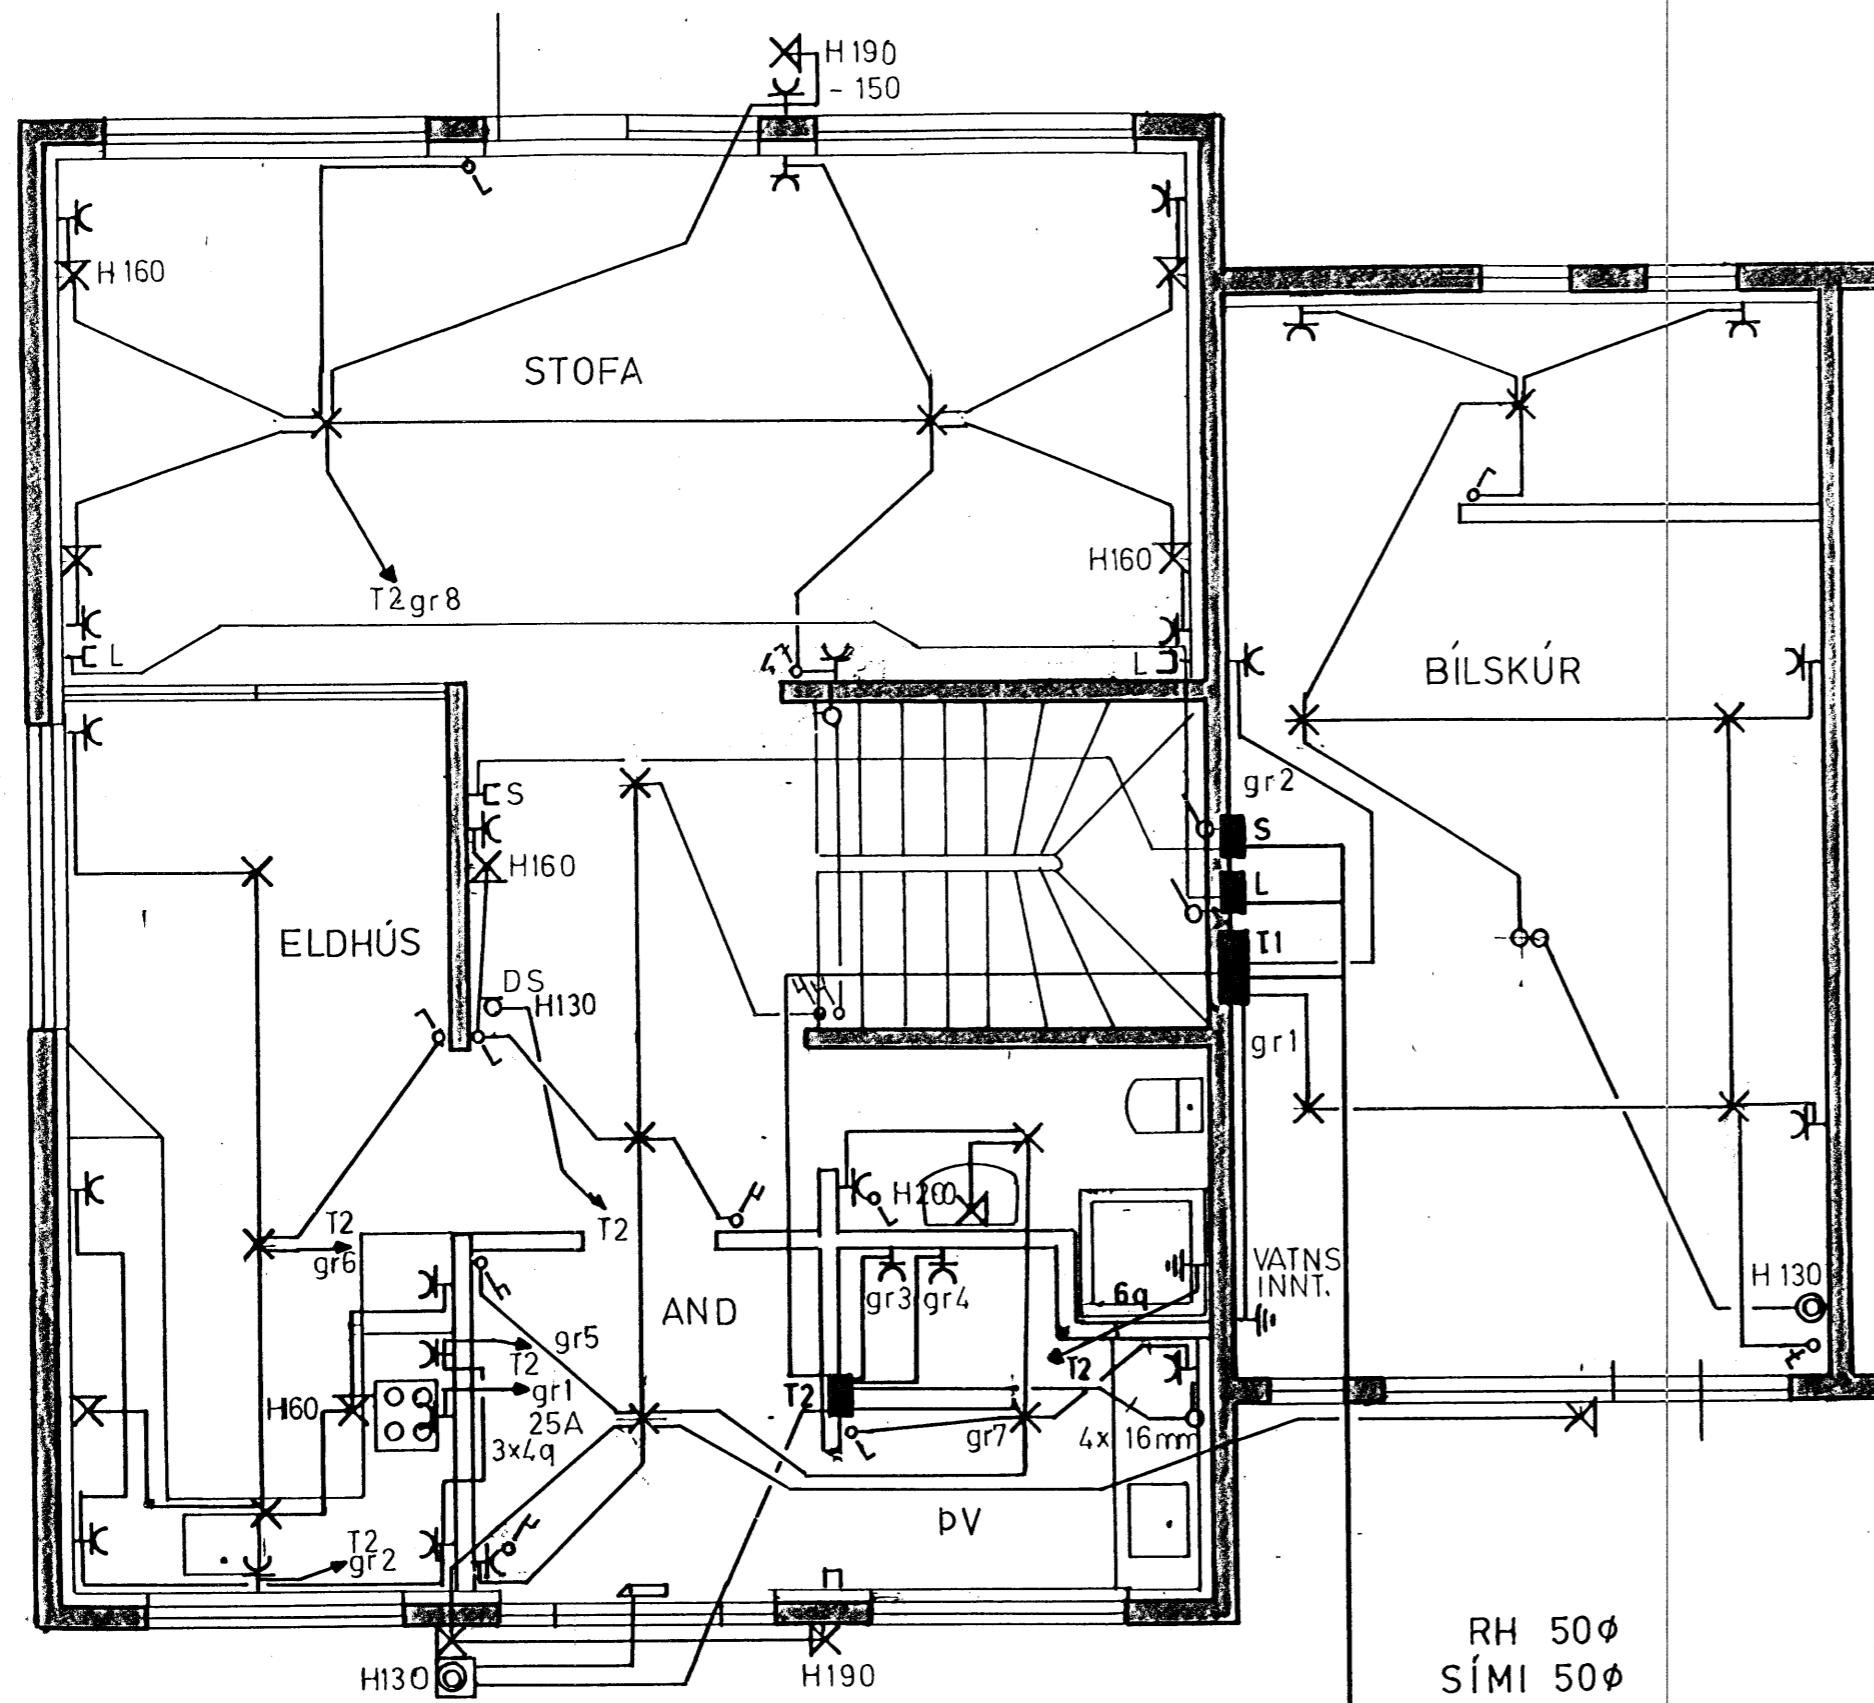

RH 50φ
SÍMI 50φ
LOFTNET 50φ

EFRI HÆÐ

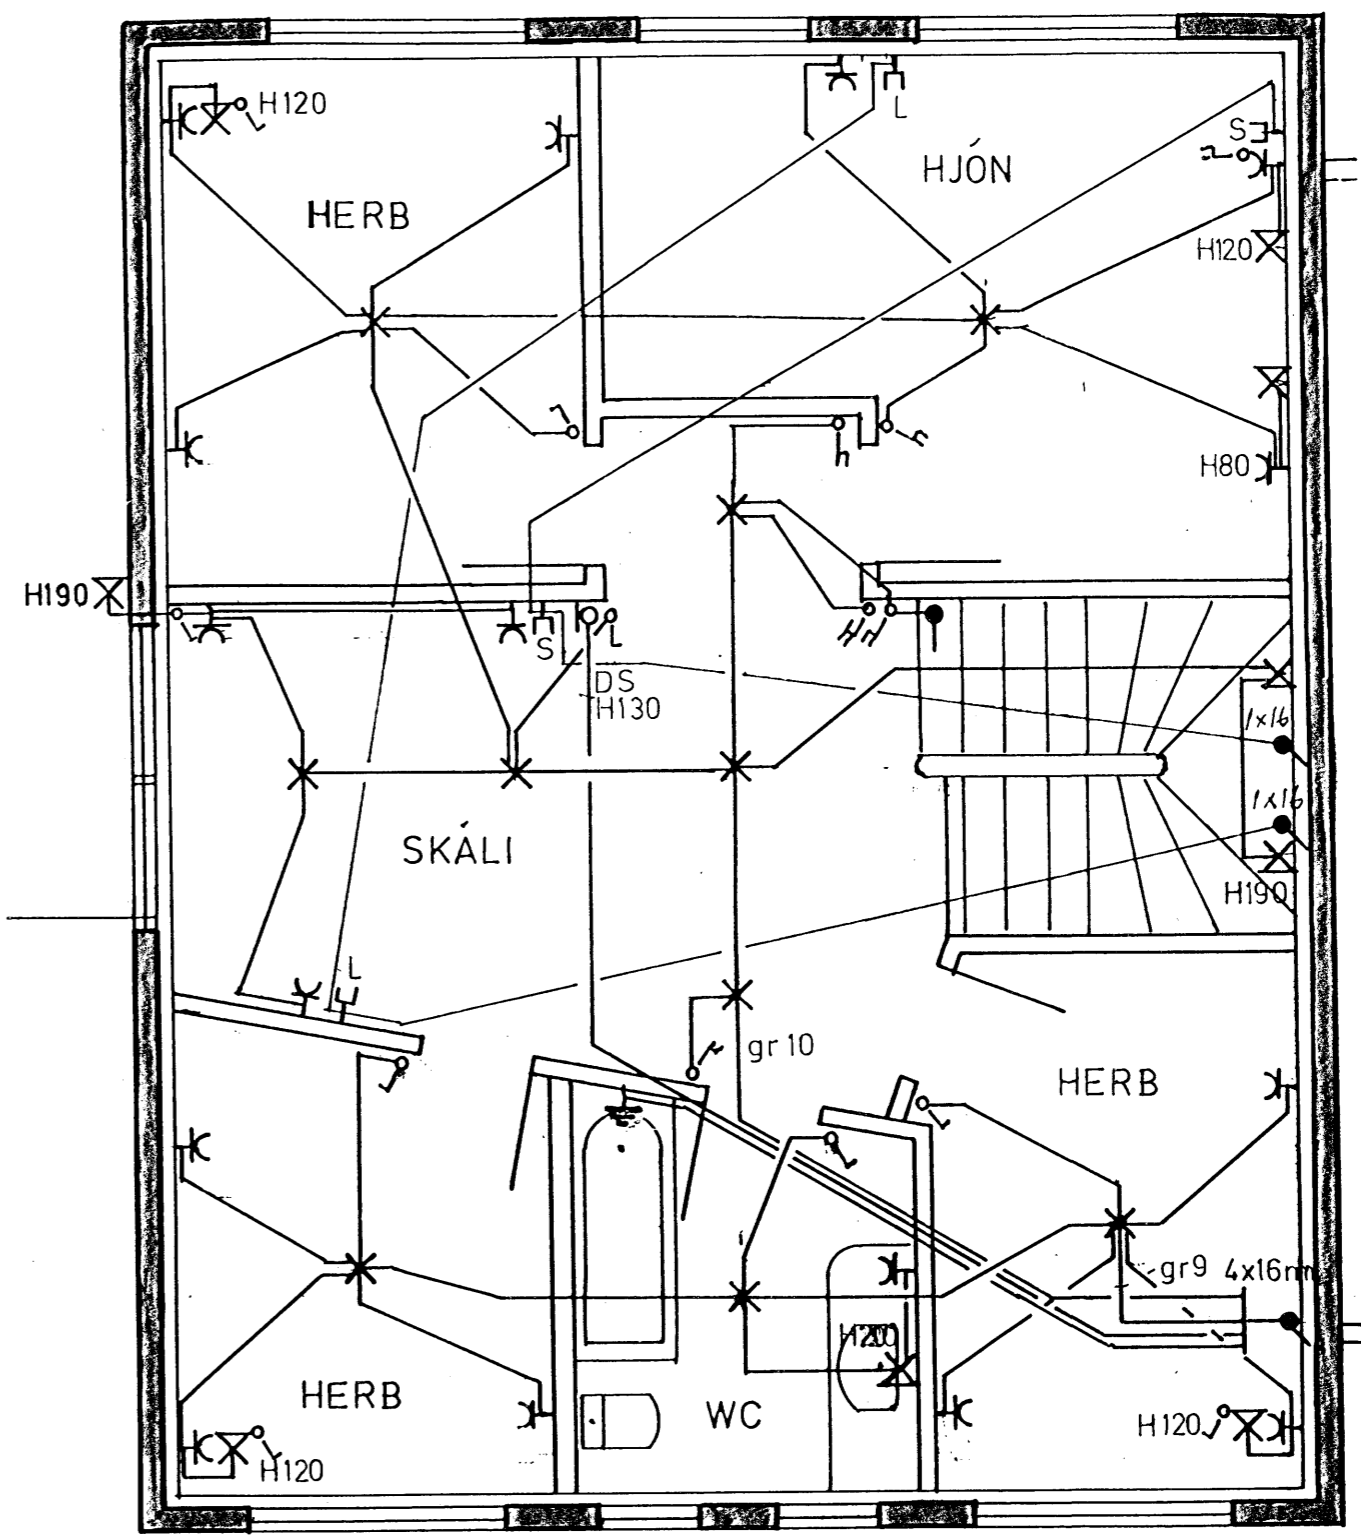

Inntök samþykkt 9.12. 1996
L.H. RAFVEITU HAFNARFIJARDAR
Pilbert Jónsson

HÚSVEITA TENGIST Á FASA T.

SKÝRINGAR

MÁLSTRAUMUR ROFA OG TENGLA SÉ 10A.
VÍR SÉ 15g PÍPUR. 16mm.
HÆÐ ROFA OG TENGLA Í BÍLGEYMSLU, ÞVOTTAH, SÉ 110cm.
HÆÐ TENGLA SÉ 20cm. ROFA 105cm.
ALLAR HÆÐIR MÍÐAST VIÐ FULLFRAGENGID GÓLF.
BÍNDA SKAL SAMAN VATNSINNTÖK
JARÐBÍNDA ÞAÐKAR OG STURTUBOTN.
TAKA SKAL MÁL MÍLLIVEGGJA S,K,V, SMÍÐATEIKNINGU.
GANGA SKAL FRA RAFLÖGN S K V REGLUGERD R.E.R
OG VIÐ KOMANDI RAFVETU.

EFSTAHLÍÐ 17 HF	DAGS	MAI 95
RAFLÖGN	BLAÐ	1 AF 2
	KVARDI	1 : 50
	TEIKNAD	BG

3318