


26/1 08

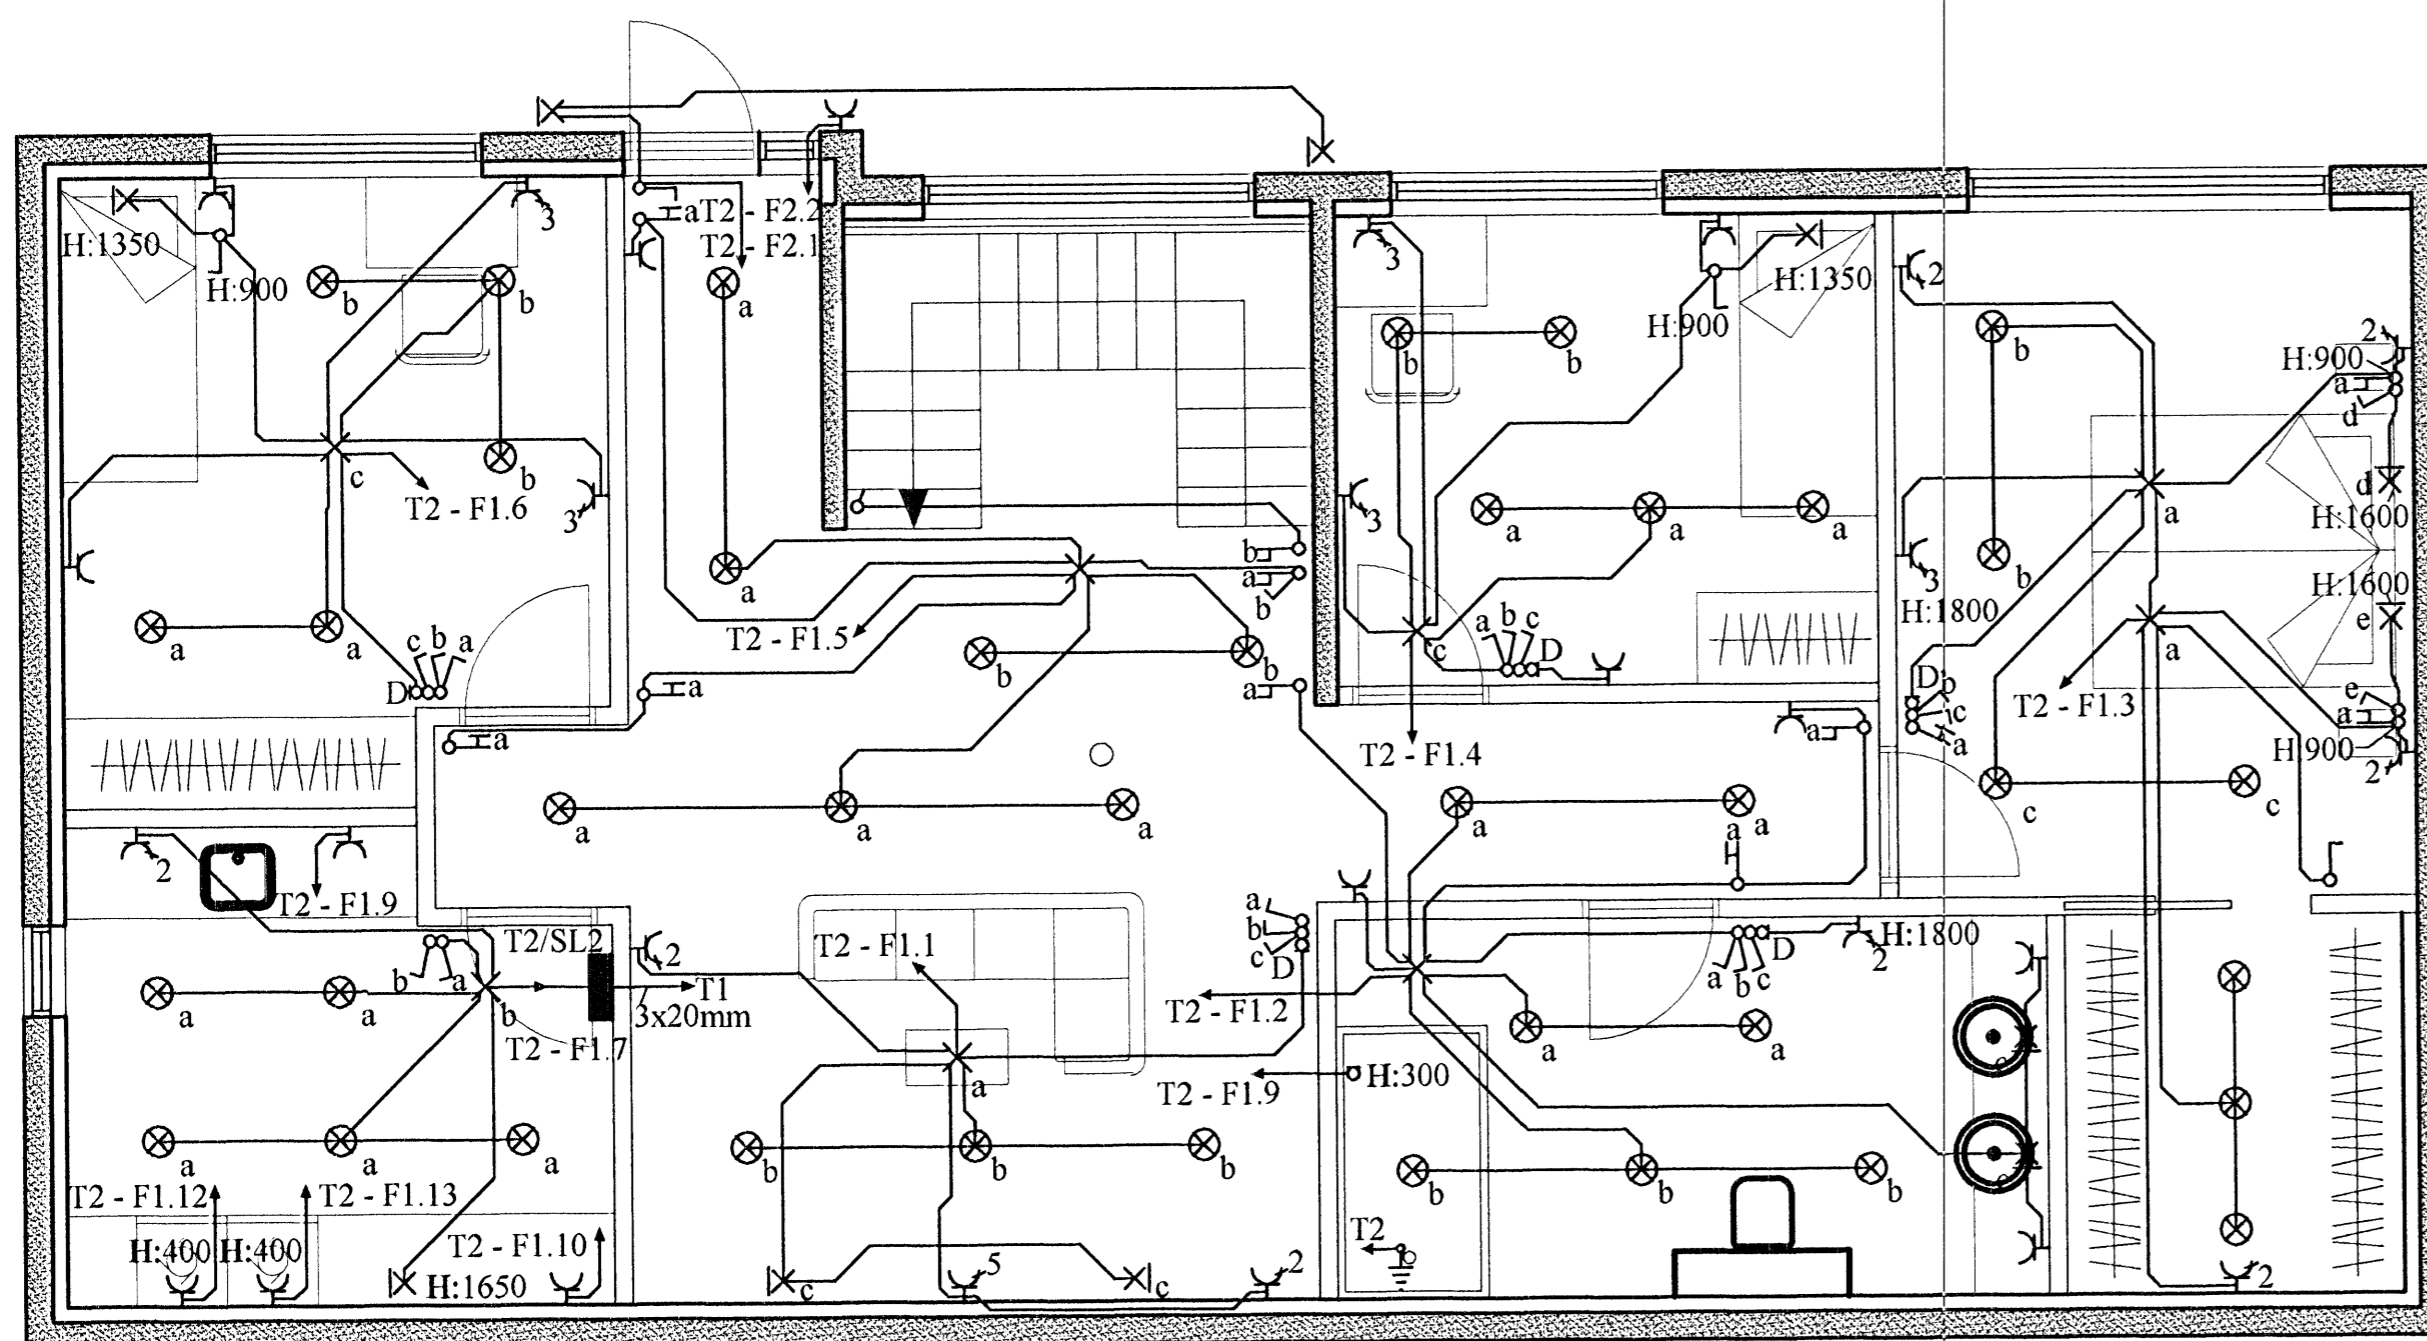

Rafgæði Súluhöfða 27
 270 Mosfellsbær
 S:551-1078 GSM:898-1078

| | | | |
|---------------------------------------|--|--------------|------------------------|
| Verkefni | Hlíðarás 1 | Mkv. | 1:50 |
| Verkluti | Grunnmynd - Raflögn neðri hæðar | Dags. | 31.1.2007 |
| Hannað | Elvar Trausti Guðmundsson | Teiknað | Ragnar Viktor Karlsson |
| Samþykkt | Ragnar Viktor Karlsson | Kennitala | 220470-5129 |
| Undirskrift og kennitala aðalhönnuðar | Undirskrift  | | |
| | | Teikning nr. | 4 af 16 |