


26/6/08

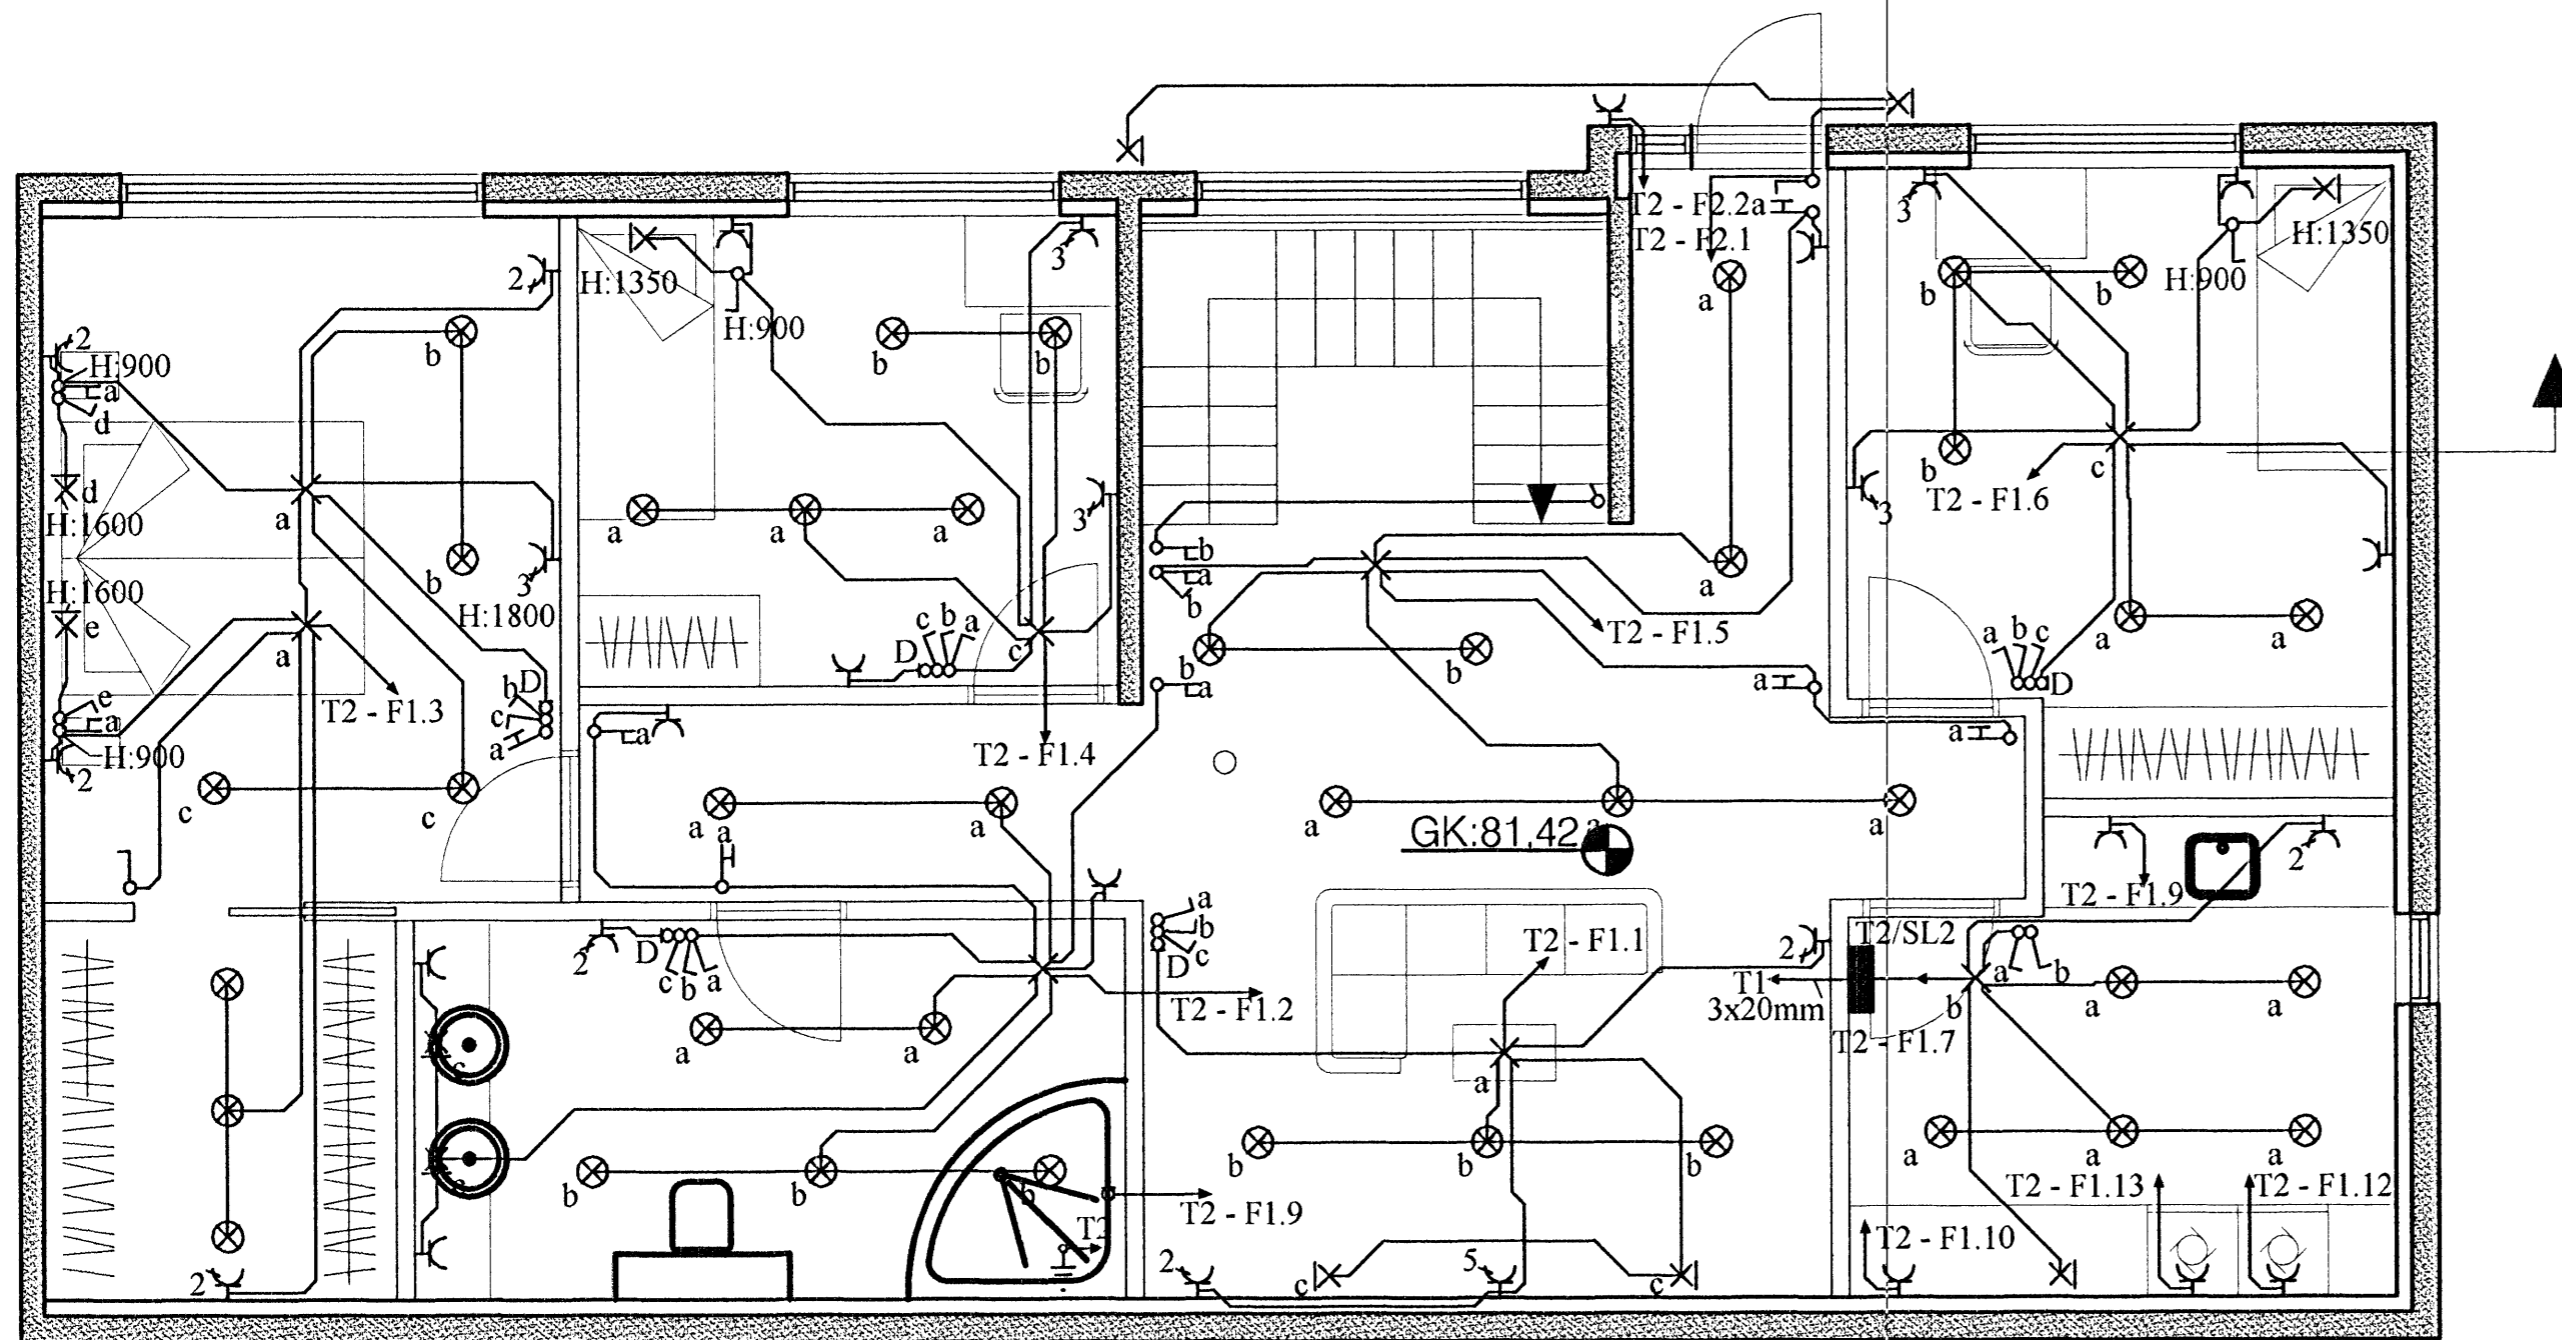

Grunnmynd - Raflögn neðri hæðar

Rafgæði Súluhöfða 27			
270 Mosfellsbær			
S:551-1078 GSM:898-1078			
Verkefni	Hlíðarás 5	Mkv.	1:50
Verkhúti	Grunnmynd - Raflögn neðri hæðar	Dags.	31.1.2007
Hannað	Elvar Trausti Guðmundsson	Teiknað	Ragnar Viktor Karlsson
Samþykkt	Ragnar Viktor Karlsson	Kennitala	220470-5129
Undirskrift og kennitala aðalhönnuðar		Undirskrift	<i>Ragnar</i>