


26/6/08

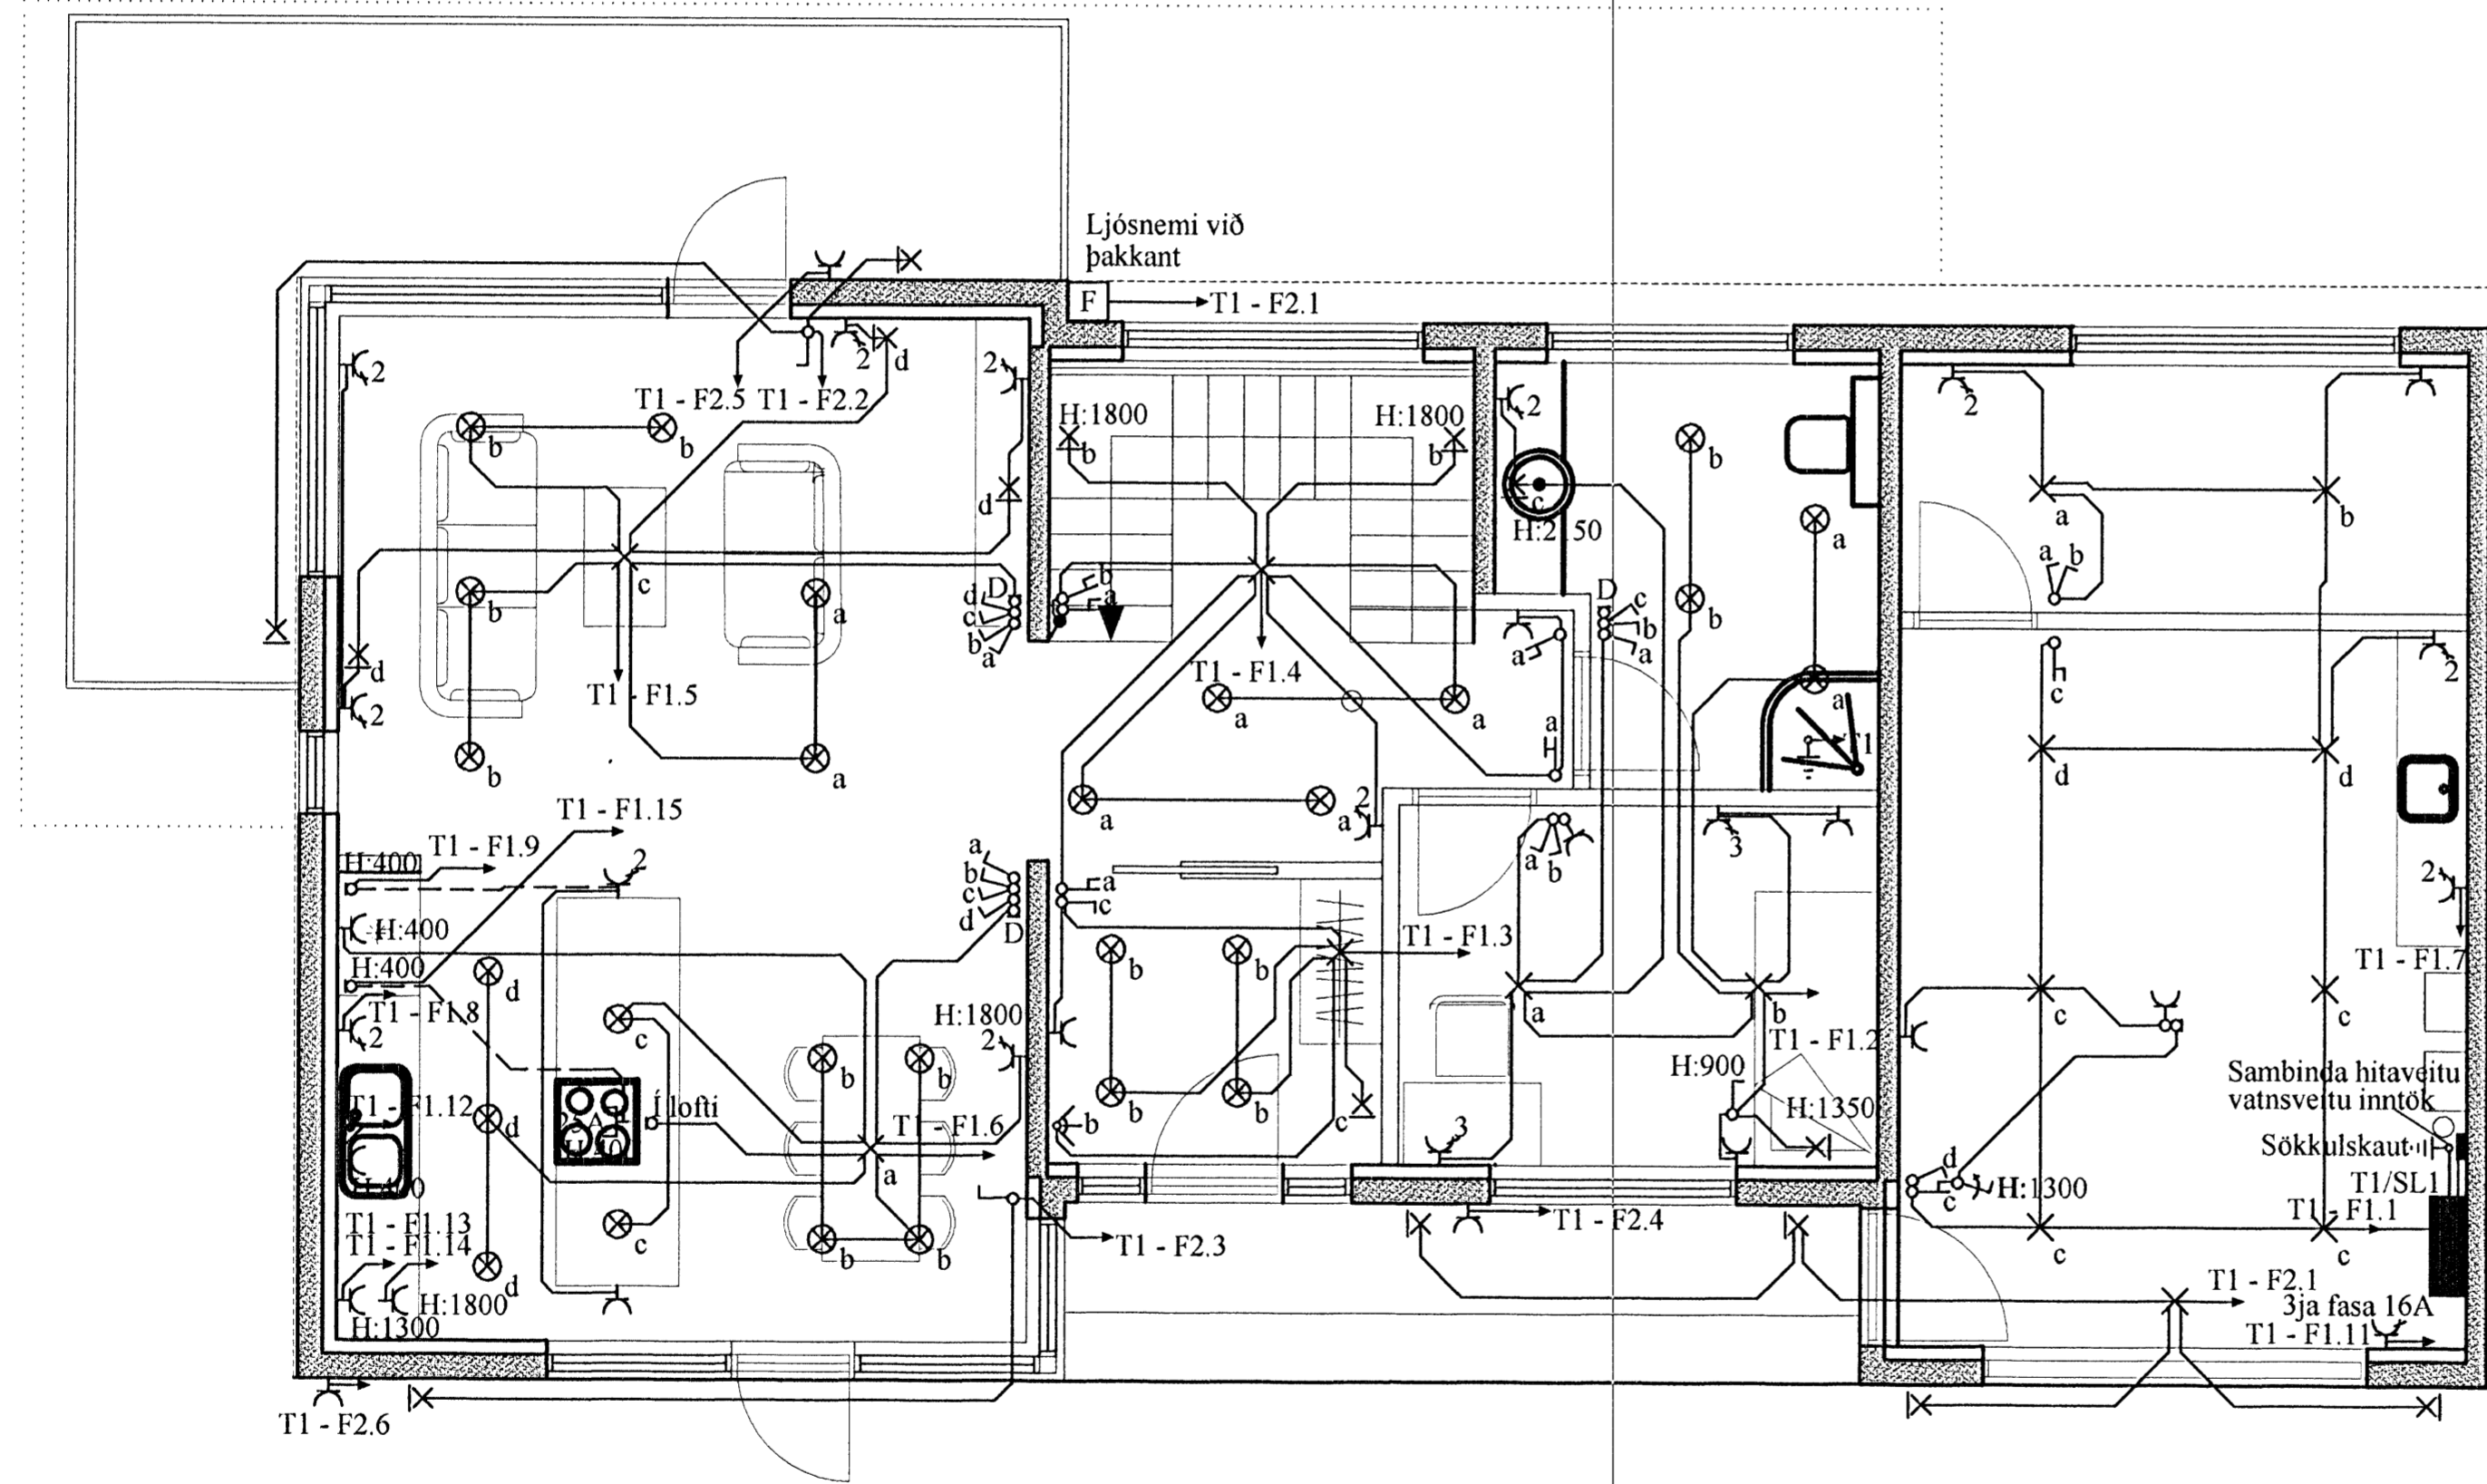

Grunnmynd - Raflögn efri hæðar

Rafgæði Súluhöfða 27	
270 Mosfellsbær	
S:551-1078 GSM:898-1078	
Verkefni	Hlíðarás 1
Mkv.	1:50
Verkhliuti	Grunnmynd - Raflögn efri hæðar
Dags.	31.1.2007
Hannað	Elvar Trausti Guðmundsson
Teiknað	Ragnar Viktor Karlsson
Teikning nr.	7, af 16
Samþykkt	Ragnar Viktor Karlsson
Kennitala	220470-5129
Undirskrift	<i>Ragnar Karlsson</i>
undirskrift og kennitala aðalhönnuðar	