



0.6
7605

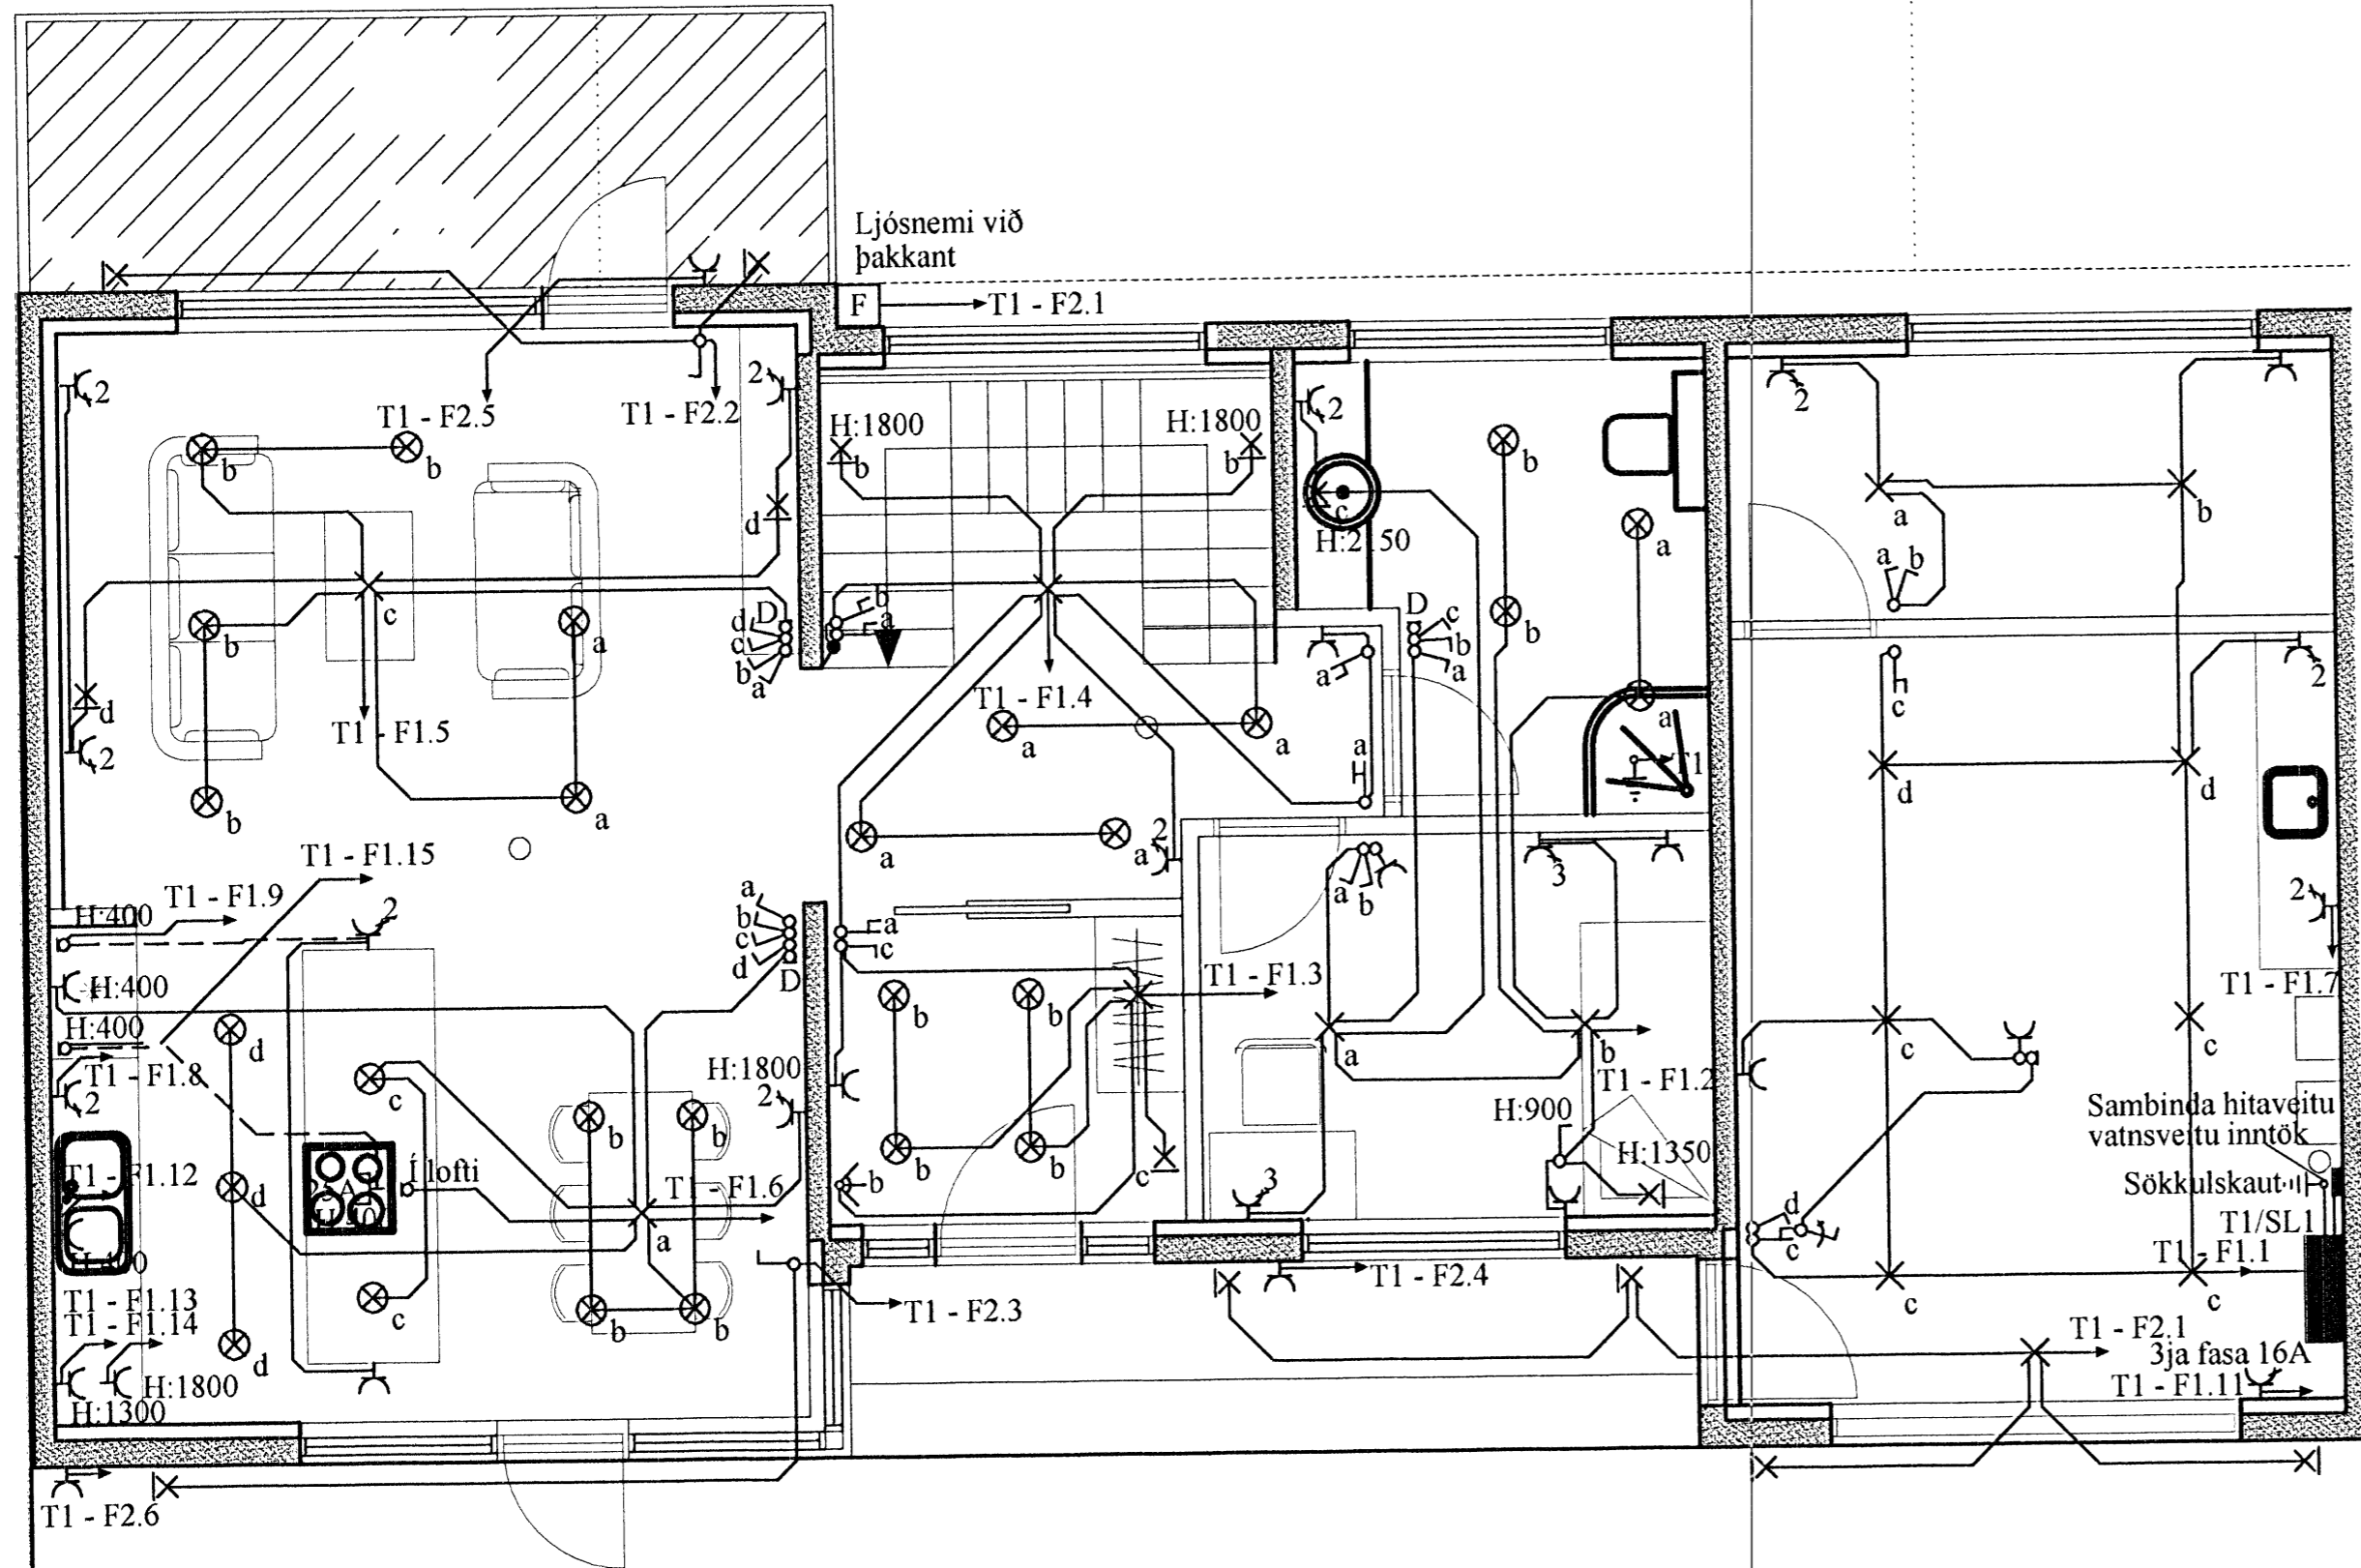

Grunnmynd - Raflögn efri hæðar

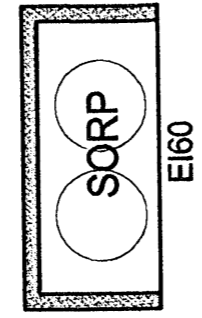

Rafgæði Súluhöfða 27 270 Mosfellsbær S:551-1078 GSM:898-1078		
Verkheiti	Hliðarás 3	Mkv. 1:50
Verkhliuti	Grunnmynd - Raflögn efri hæðar	Dags. 31.1.2007
Hannað	Elvar Trausti Guðmundsson	Teiknað
	Ragnar Viktor Karlsson	Ragnar Viktor Karlsson
Samþykkt	Ragnar Viktor Karlsson	Kennitala 220470-5129
		Undirskrift <i>Ragnar Viktor Karlsson</i>
undirskrift og kennitala aðalhönnuðar		