



26/608

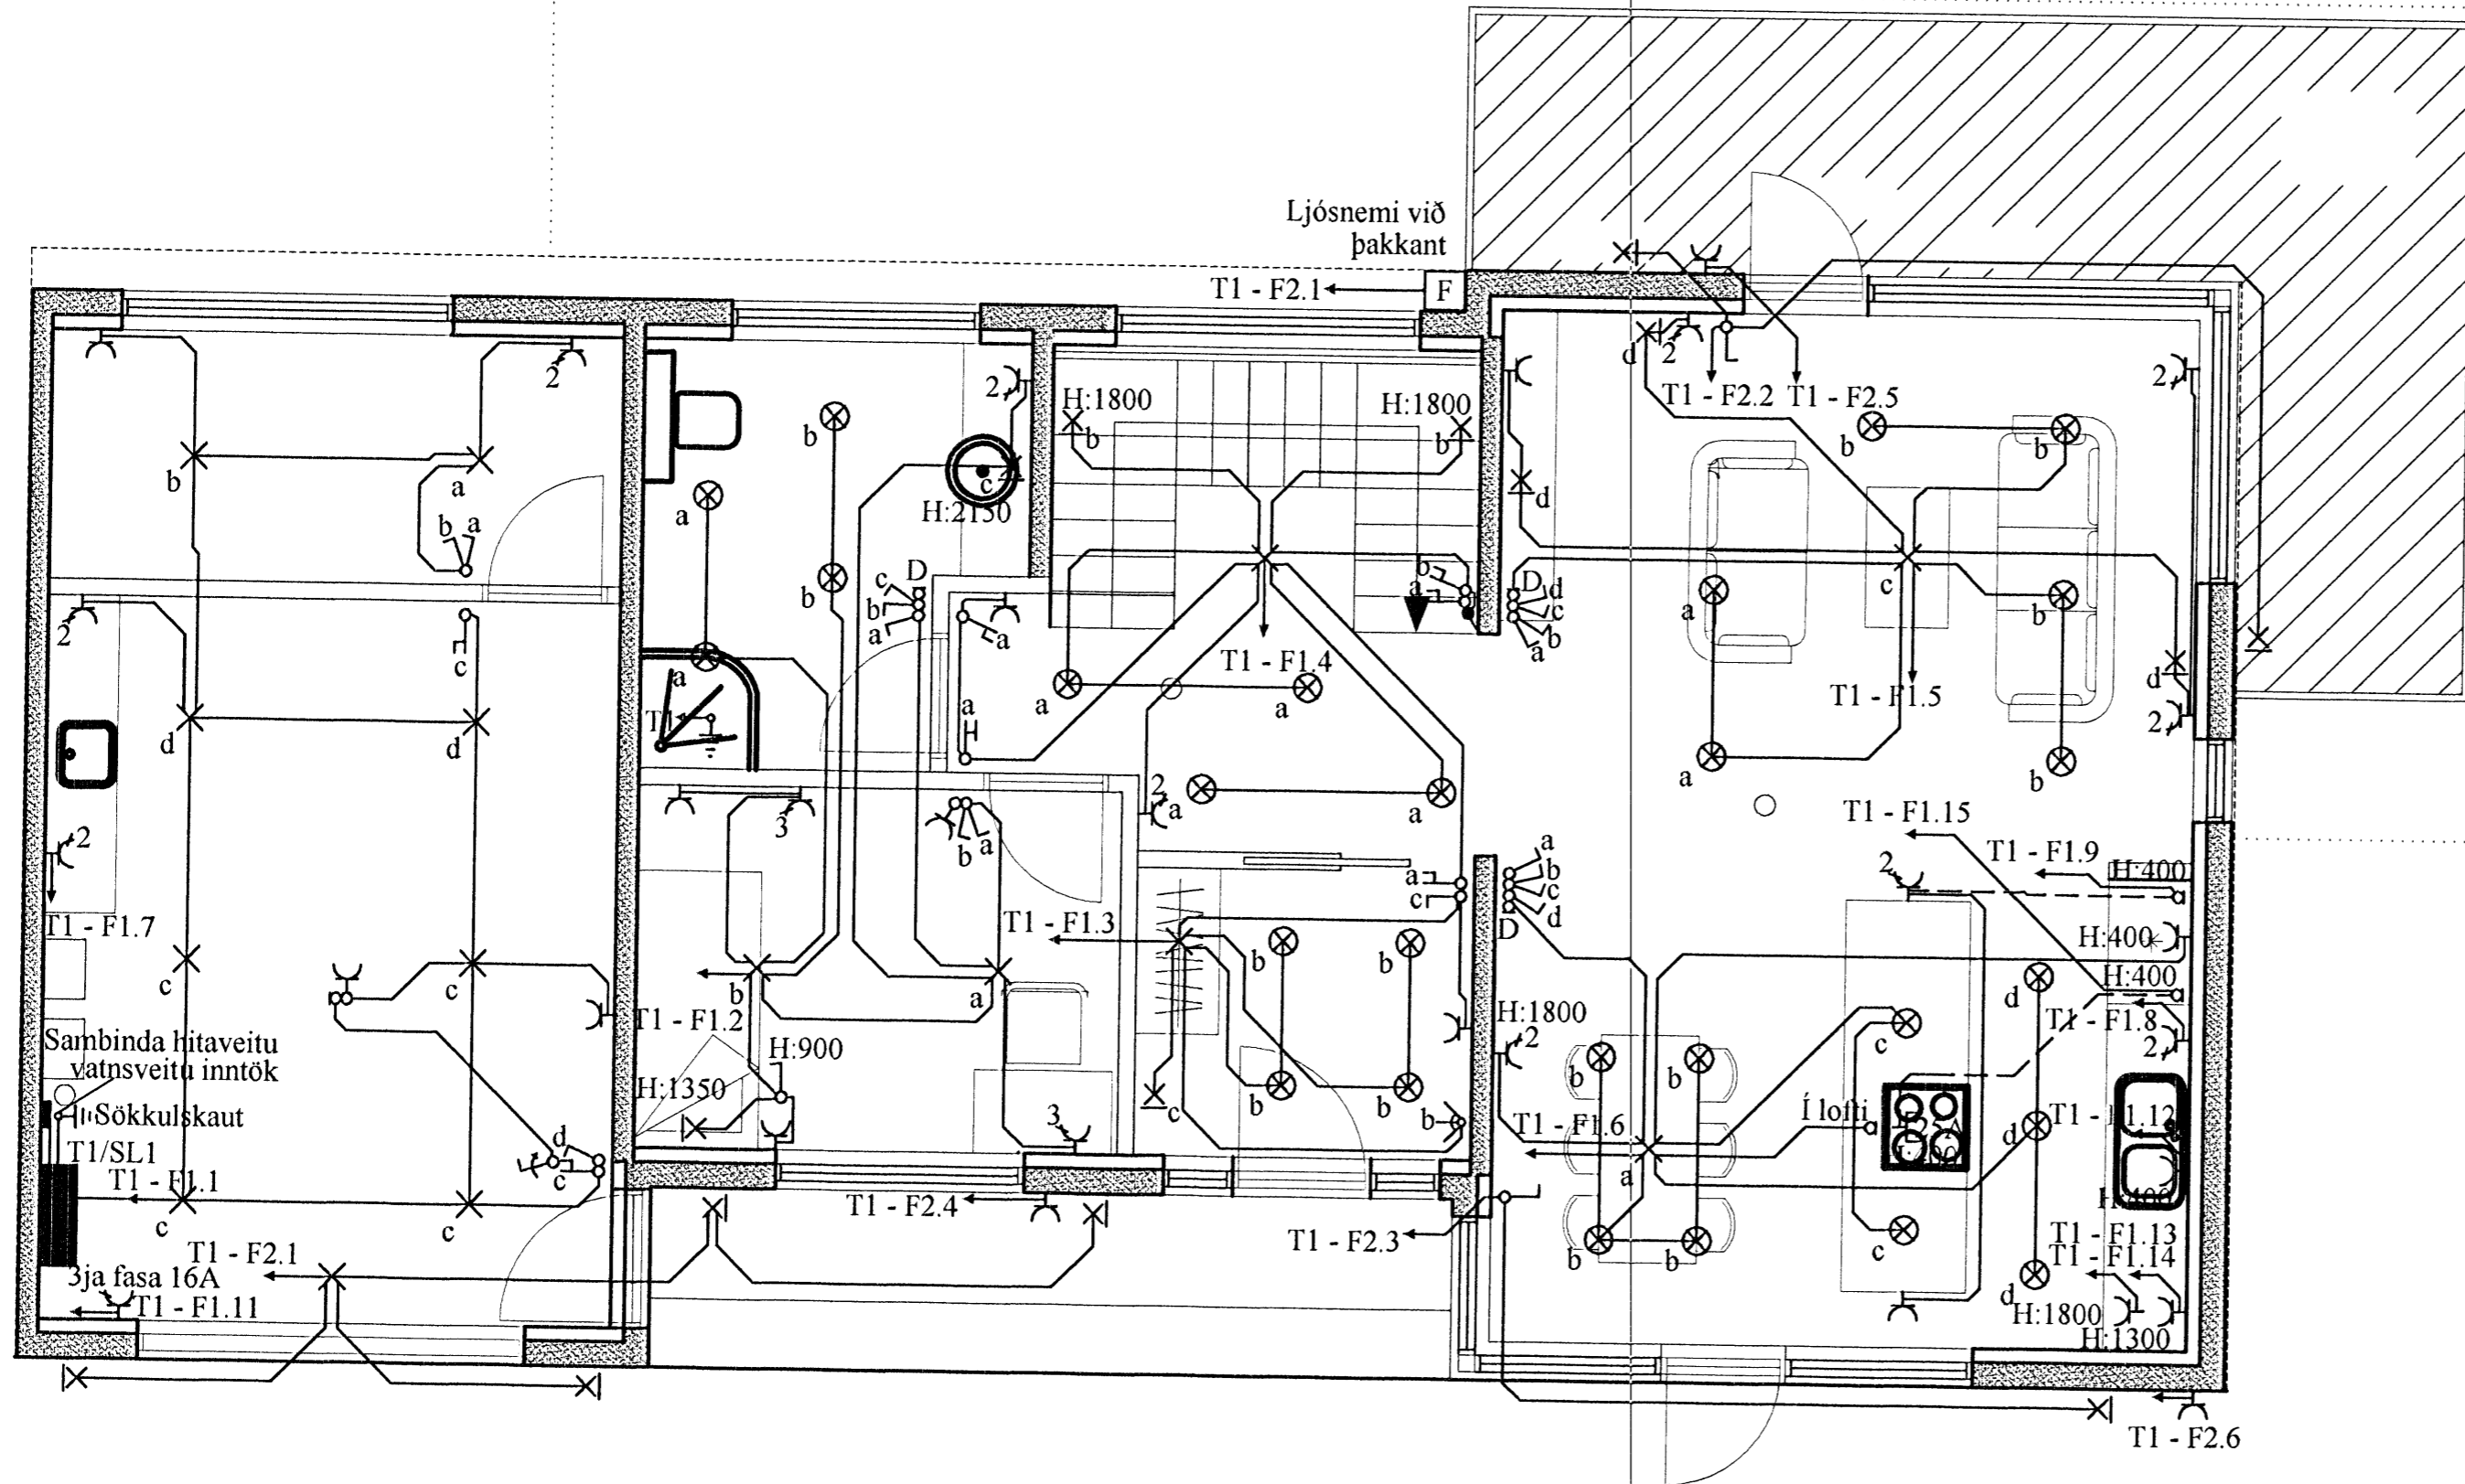

Grunnmynd - Raflögn efri hæðar

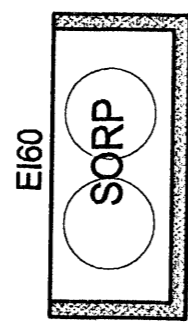

<b>Rafgæði Súluhöfða 27</b> <b>270 Mosfellsbær</b> <b>S:551-1078 GSM:898-1078</b>		
Verkefni	<b>Hlíðarás 5</b>	Mkv. 1:50
Verkhúti	<b>Grunnmynd - Raflögn efri hæðar</b>	Dags. 31.1.2007
Hannað	Elvar Trausti Guðmundsson	Teiknað
Samþykkt	Ragnar Viktor Karlsson	Undirskrift
undirskrift og kennitala aðalhönnuðar	Ragnar Viktor Karlsson	Kennitala 220470-5129
		Teikning nr. 9 af 16