



ADALTAFLA T1

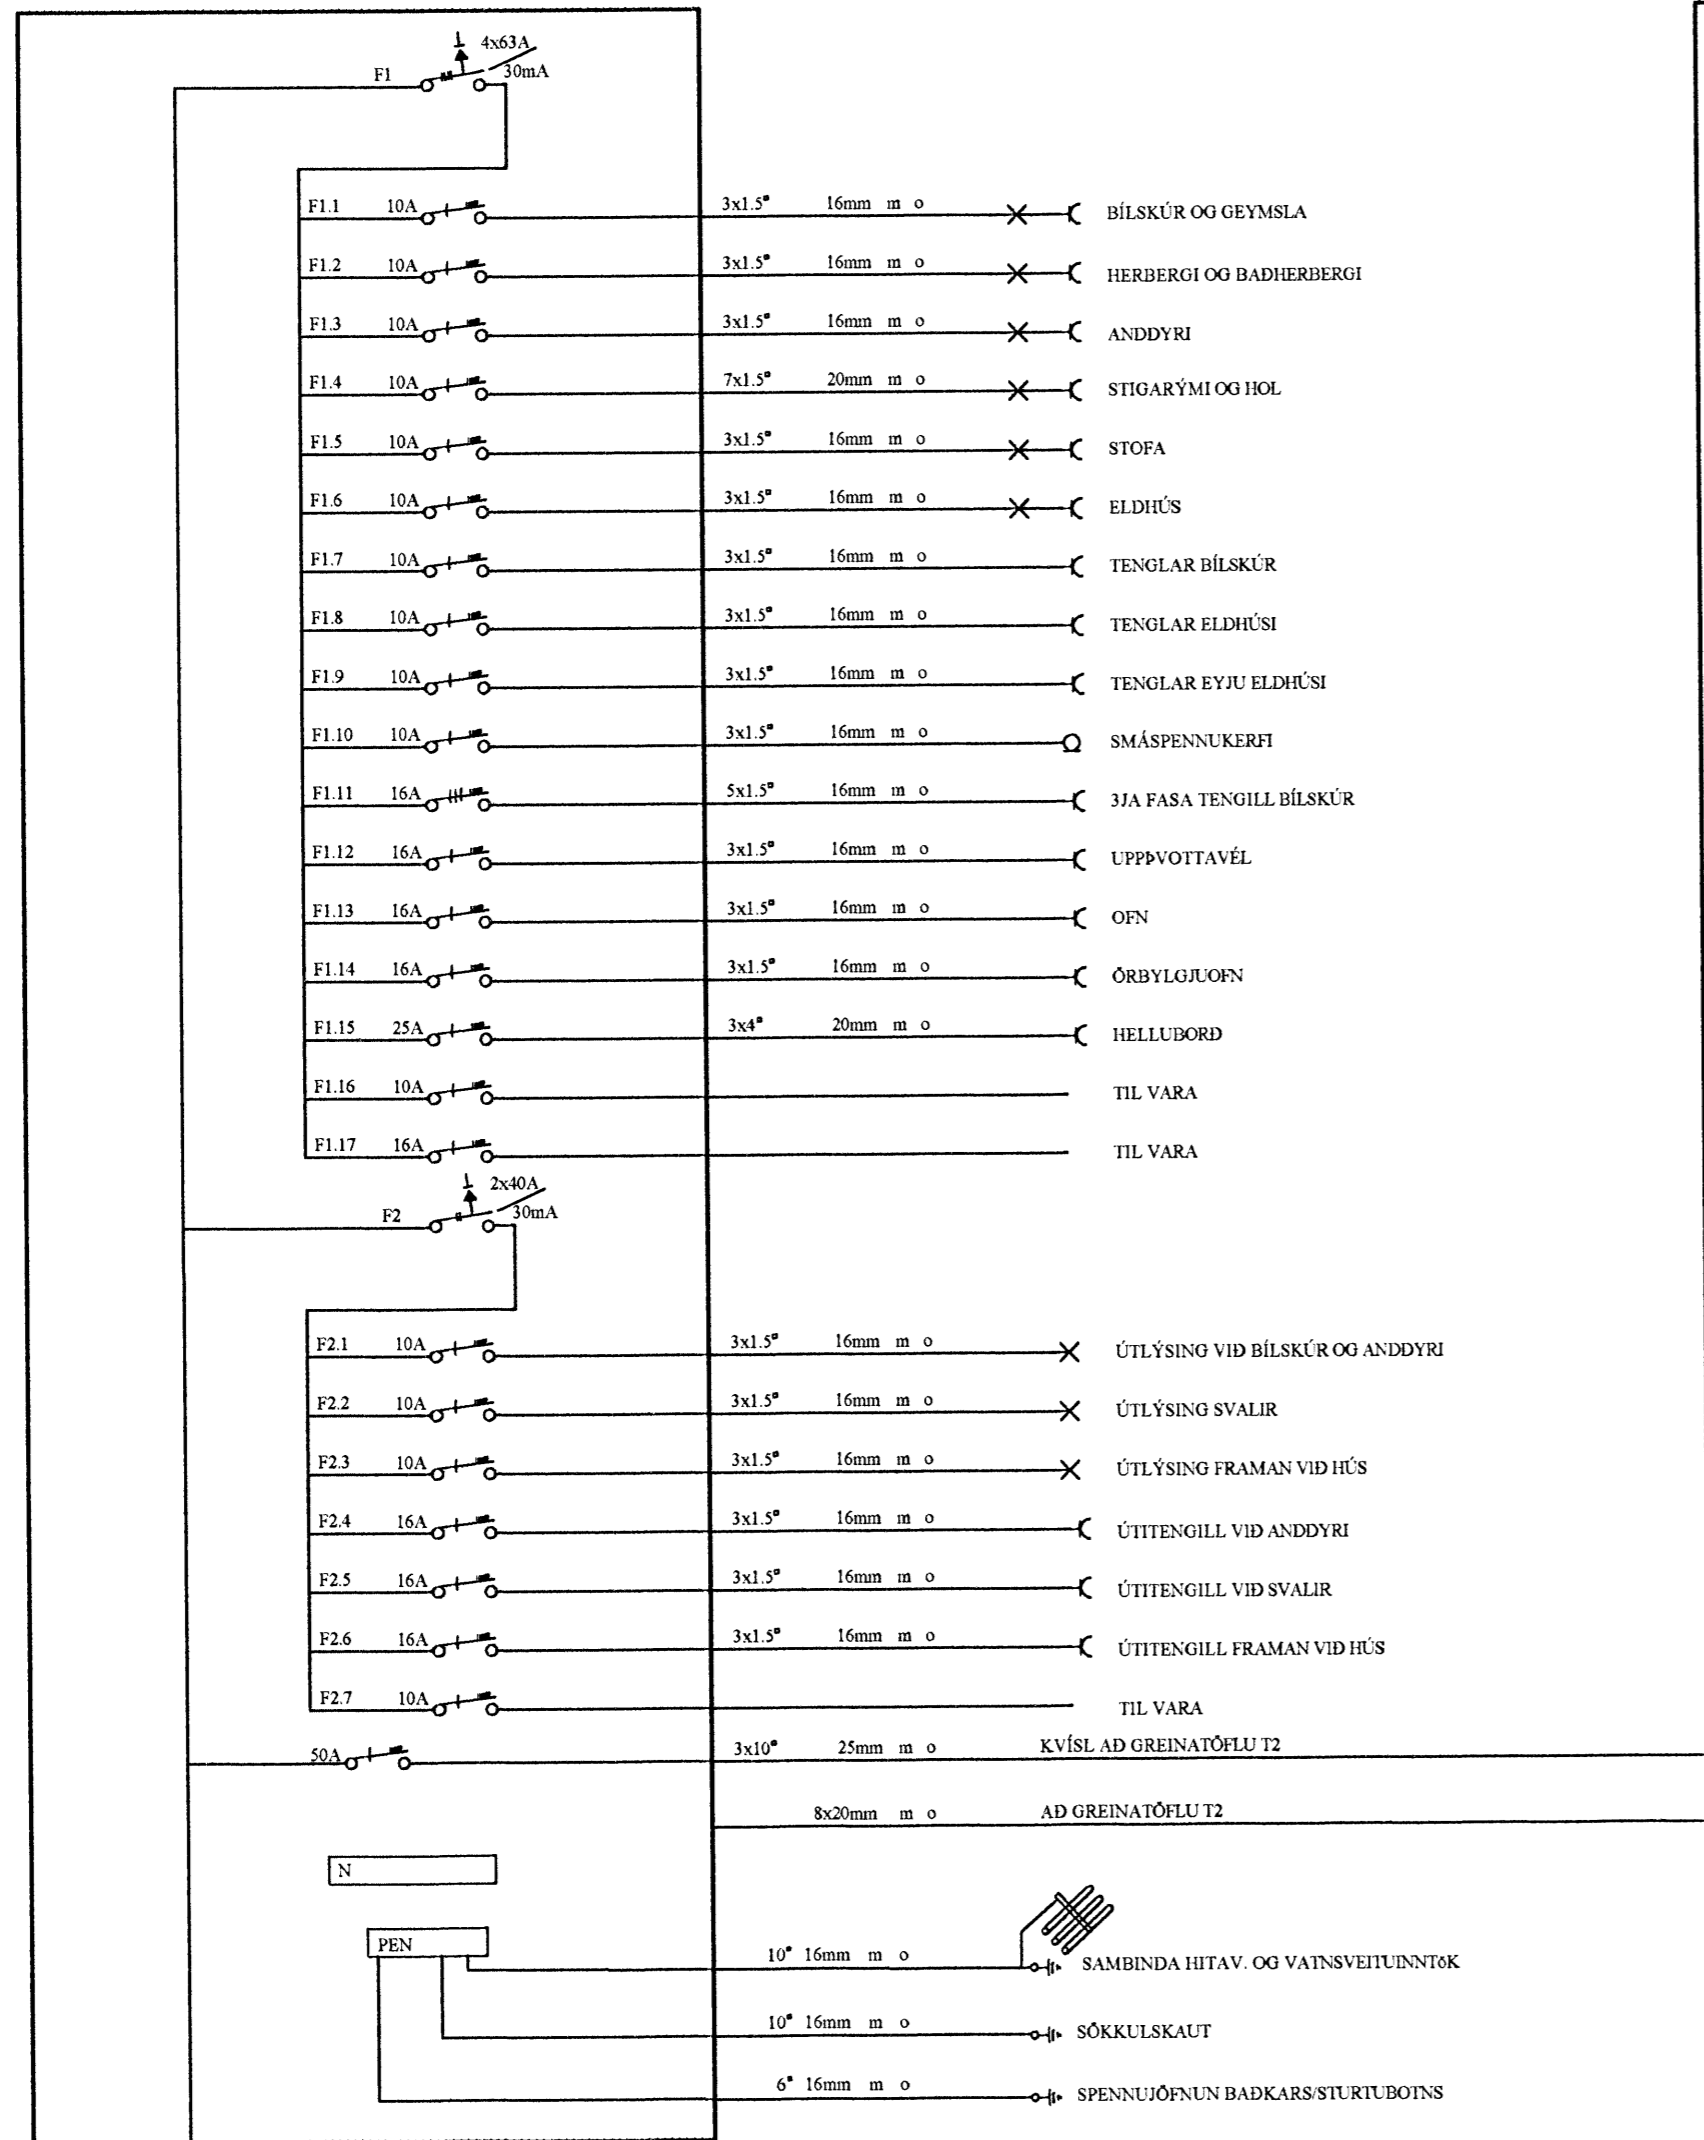


TENGISKÁPUR ORKUVEITUNNAR

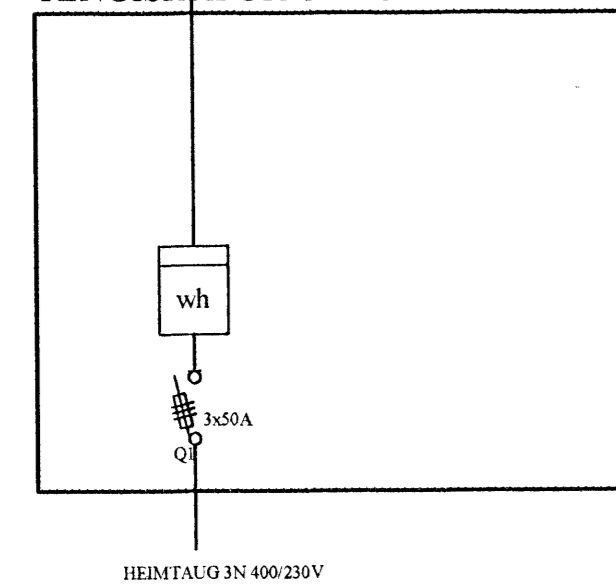

Einlínummyndir

GREINATAFLA T2

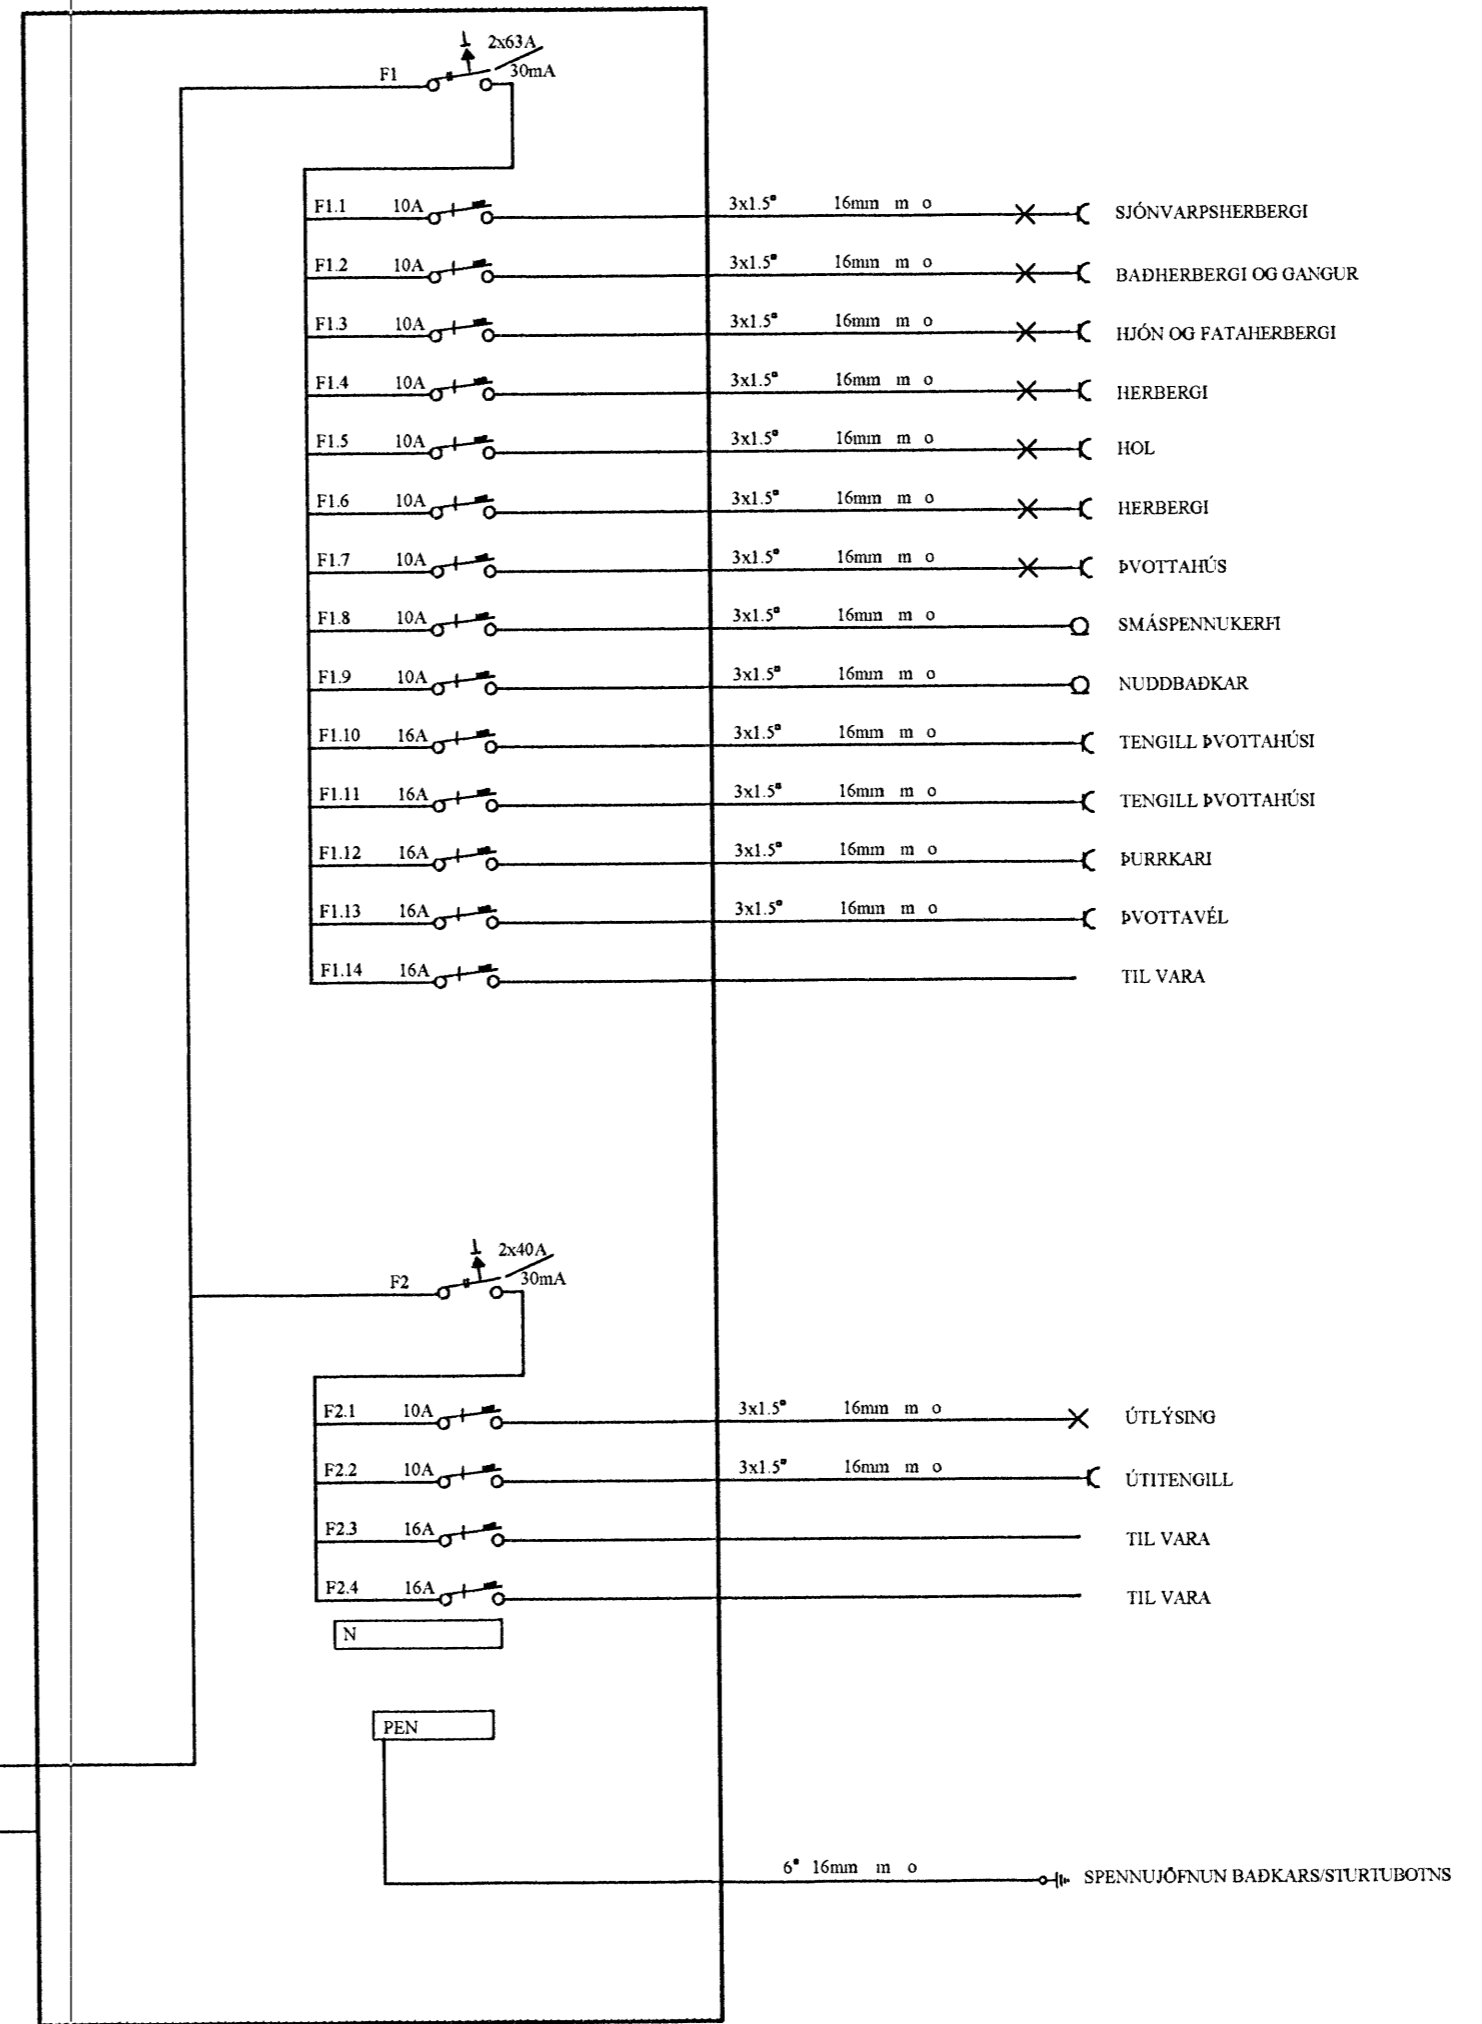

0.0/0.02

Rafgæði Súluhöfða 27  
270 Mosfellsbær  
S:551-1078 GSM:898-1078

Verkheiti	Hlíðarás 1-5	Mkv.	Enginn
Verkhúti	Einlínummyndir	Dags.	31.1.2007
Hannað	Elvar Trausti Guðmundsson	Teiknað	Ragnar Viktor Karlsson
Samþykkt	Ragnar Viktor Karlsson	Kennitala	220470-5129
Undirskrift og kennitala aðalhönnuðar	Undirskrift 