


26/6'08

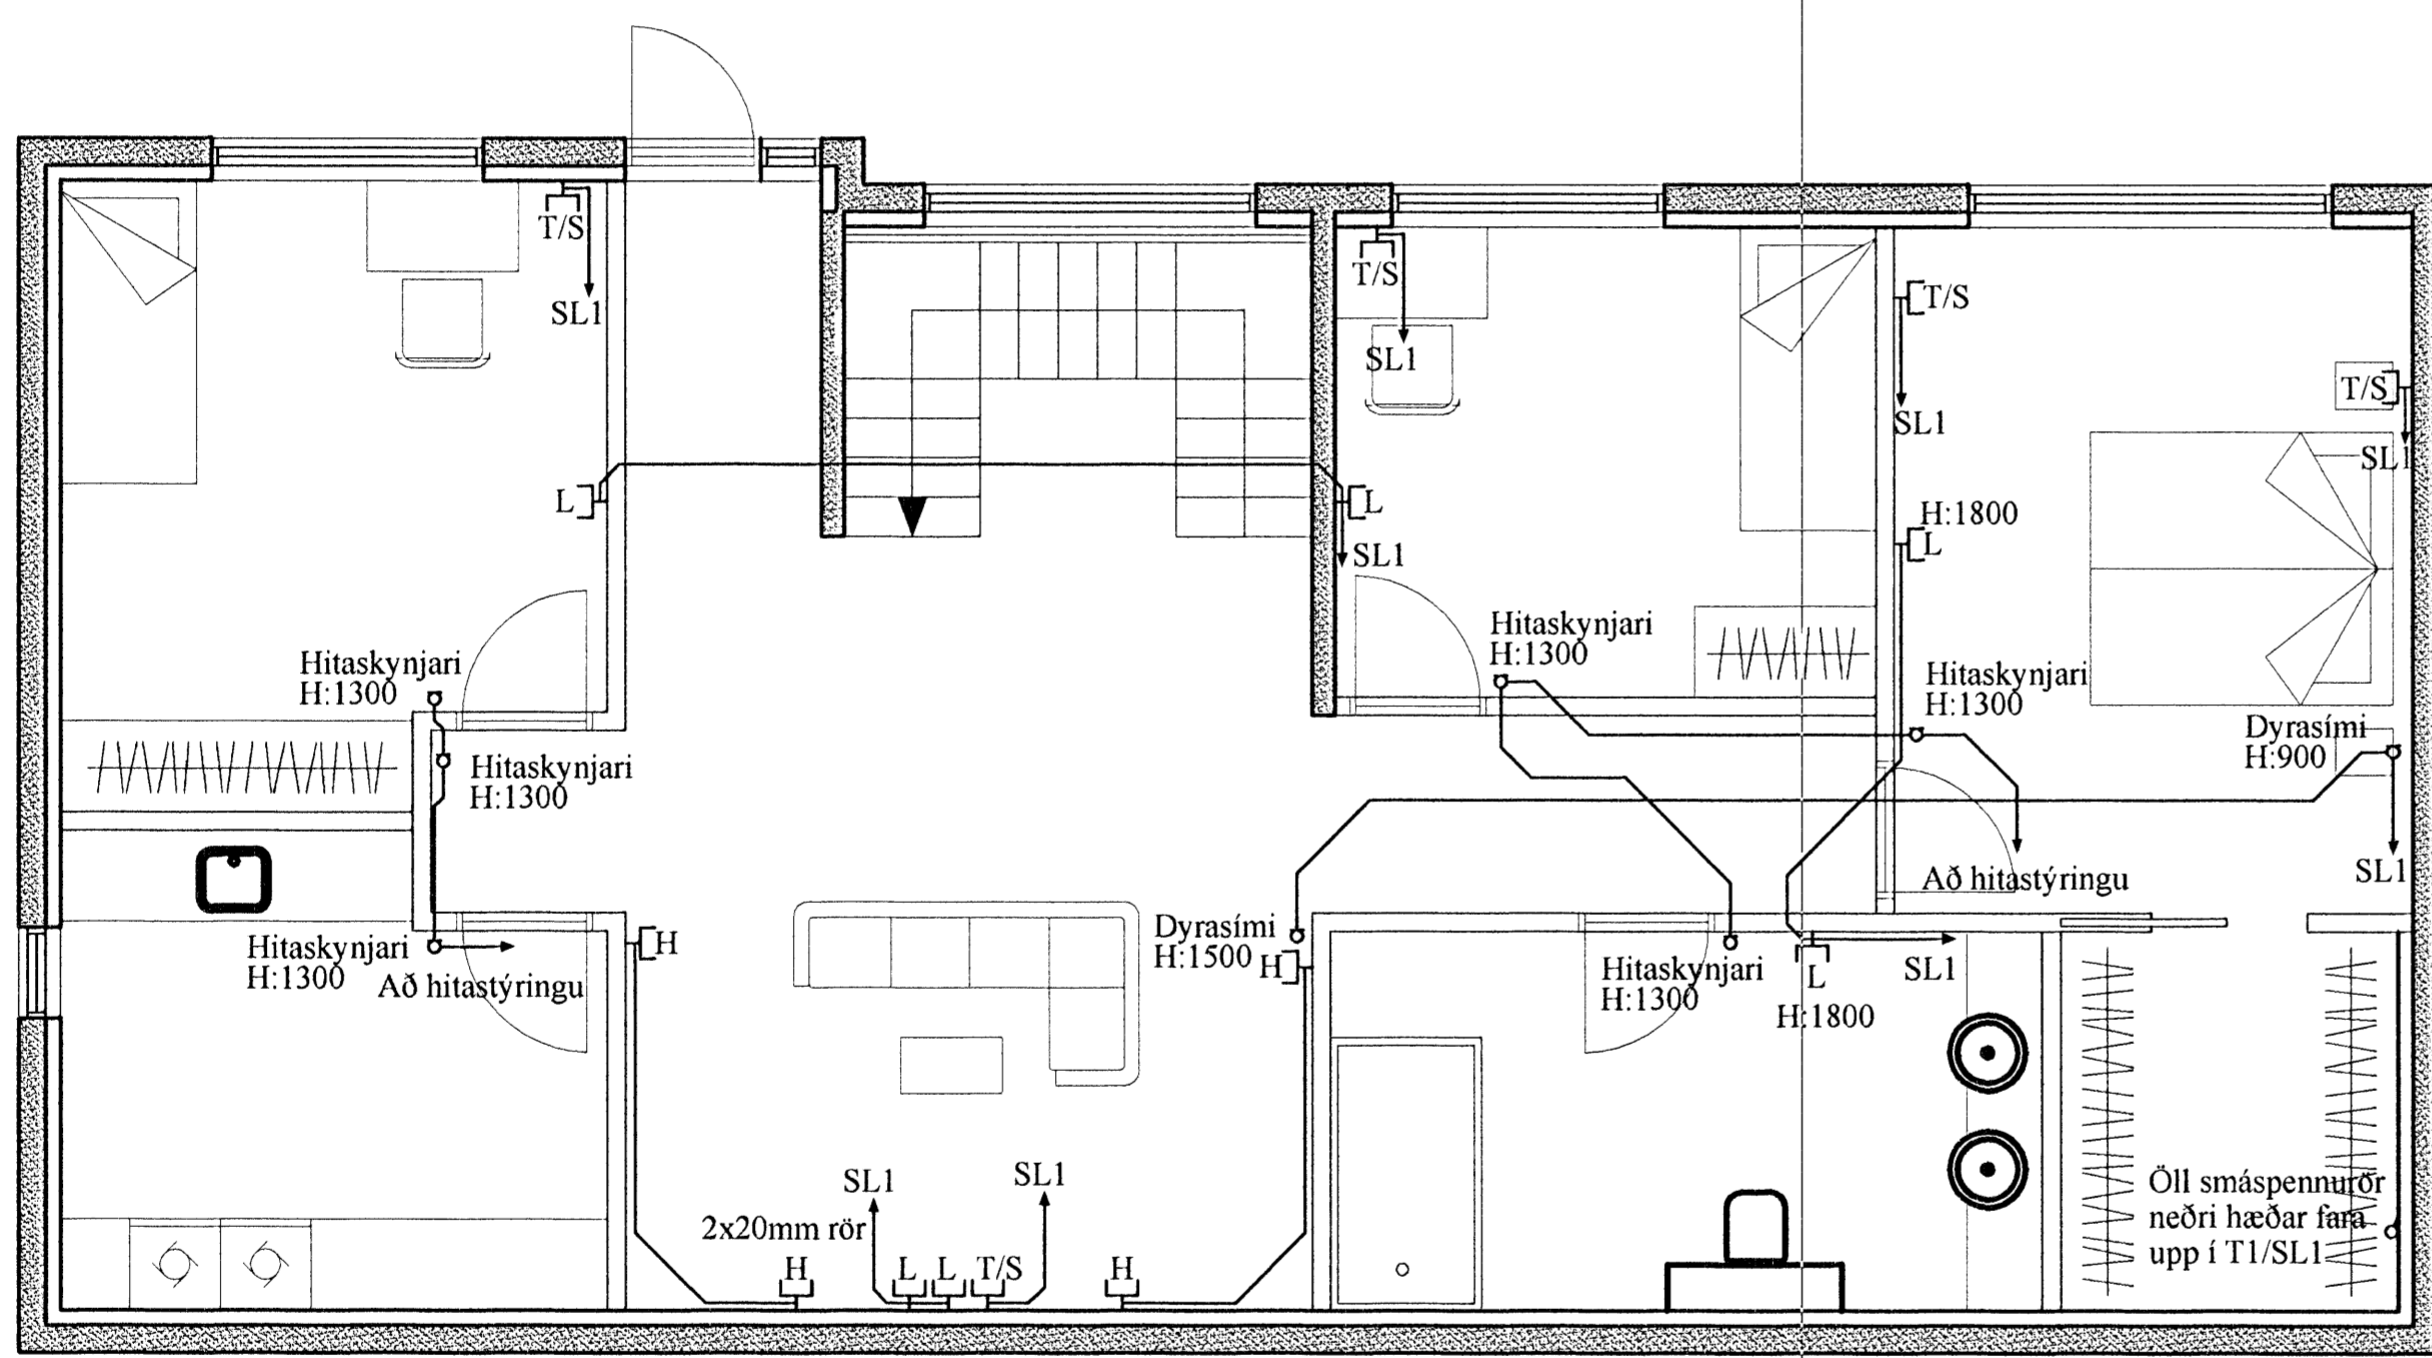

Grunnmynd - Smáspenna neðri hæðar

Rafgæði Súluhöfða 27 270 Mosfellsbær S:551-1078 GSM:898-1078			
Verkefni	Hlíðarás 1	Mkv.	1:50
Verkhlutur	Grunnmynd - Smáspenna neðri hæðar	Dags.	31.1.2007
Hannað	Elvar Trausti Guðmundsson	Teiknað	Ragnar Viktor Karlsson
Samþykkt	Ragnar Viktor Karlsson	Kennitala	220470-5129
Undirskrift og kennitala aðalhönnuðar	Undirskrift 