
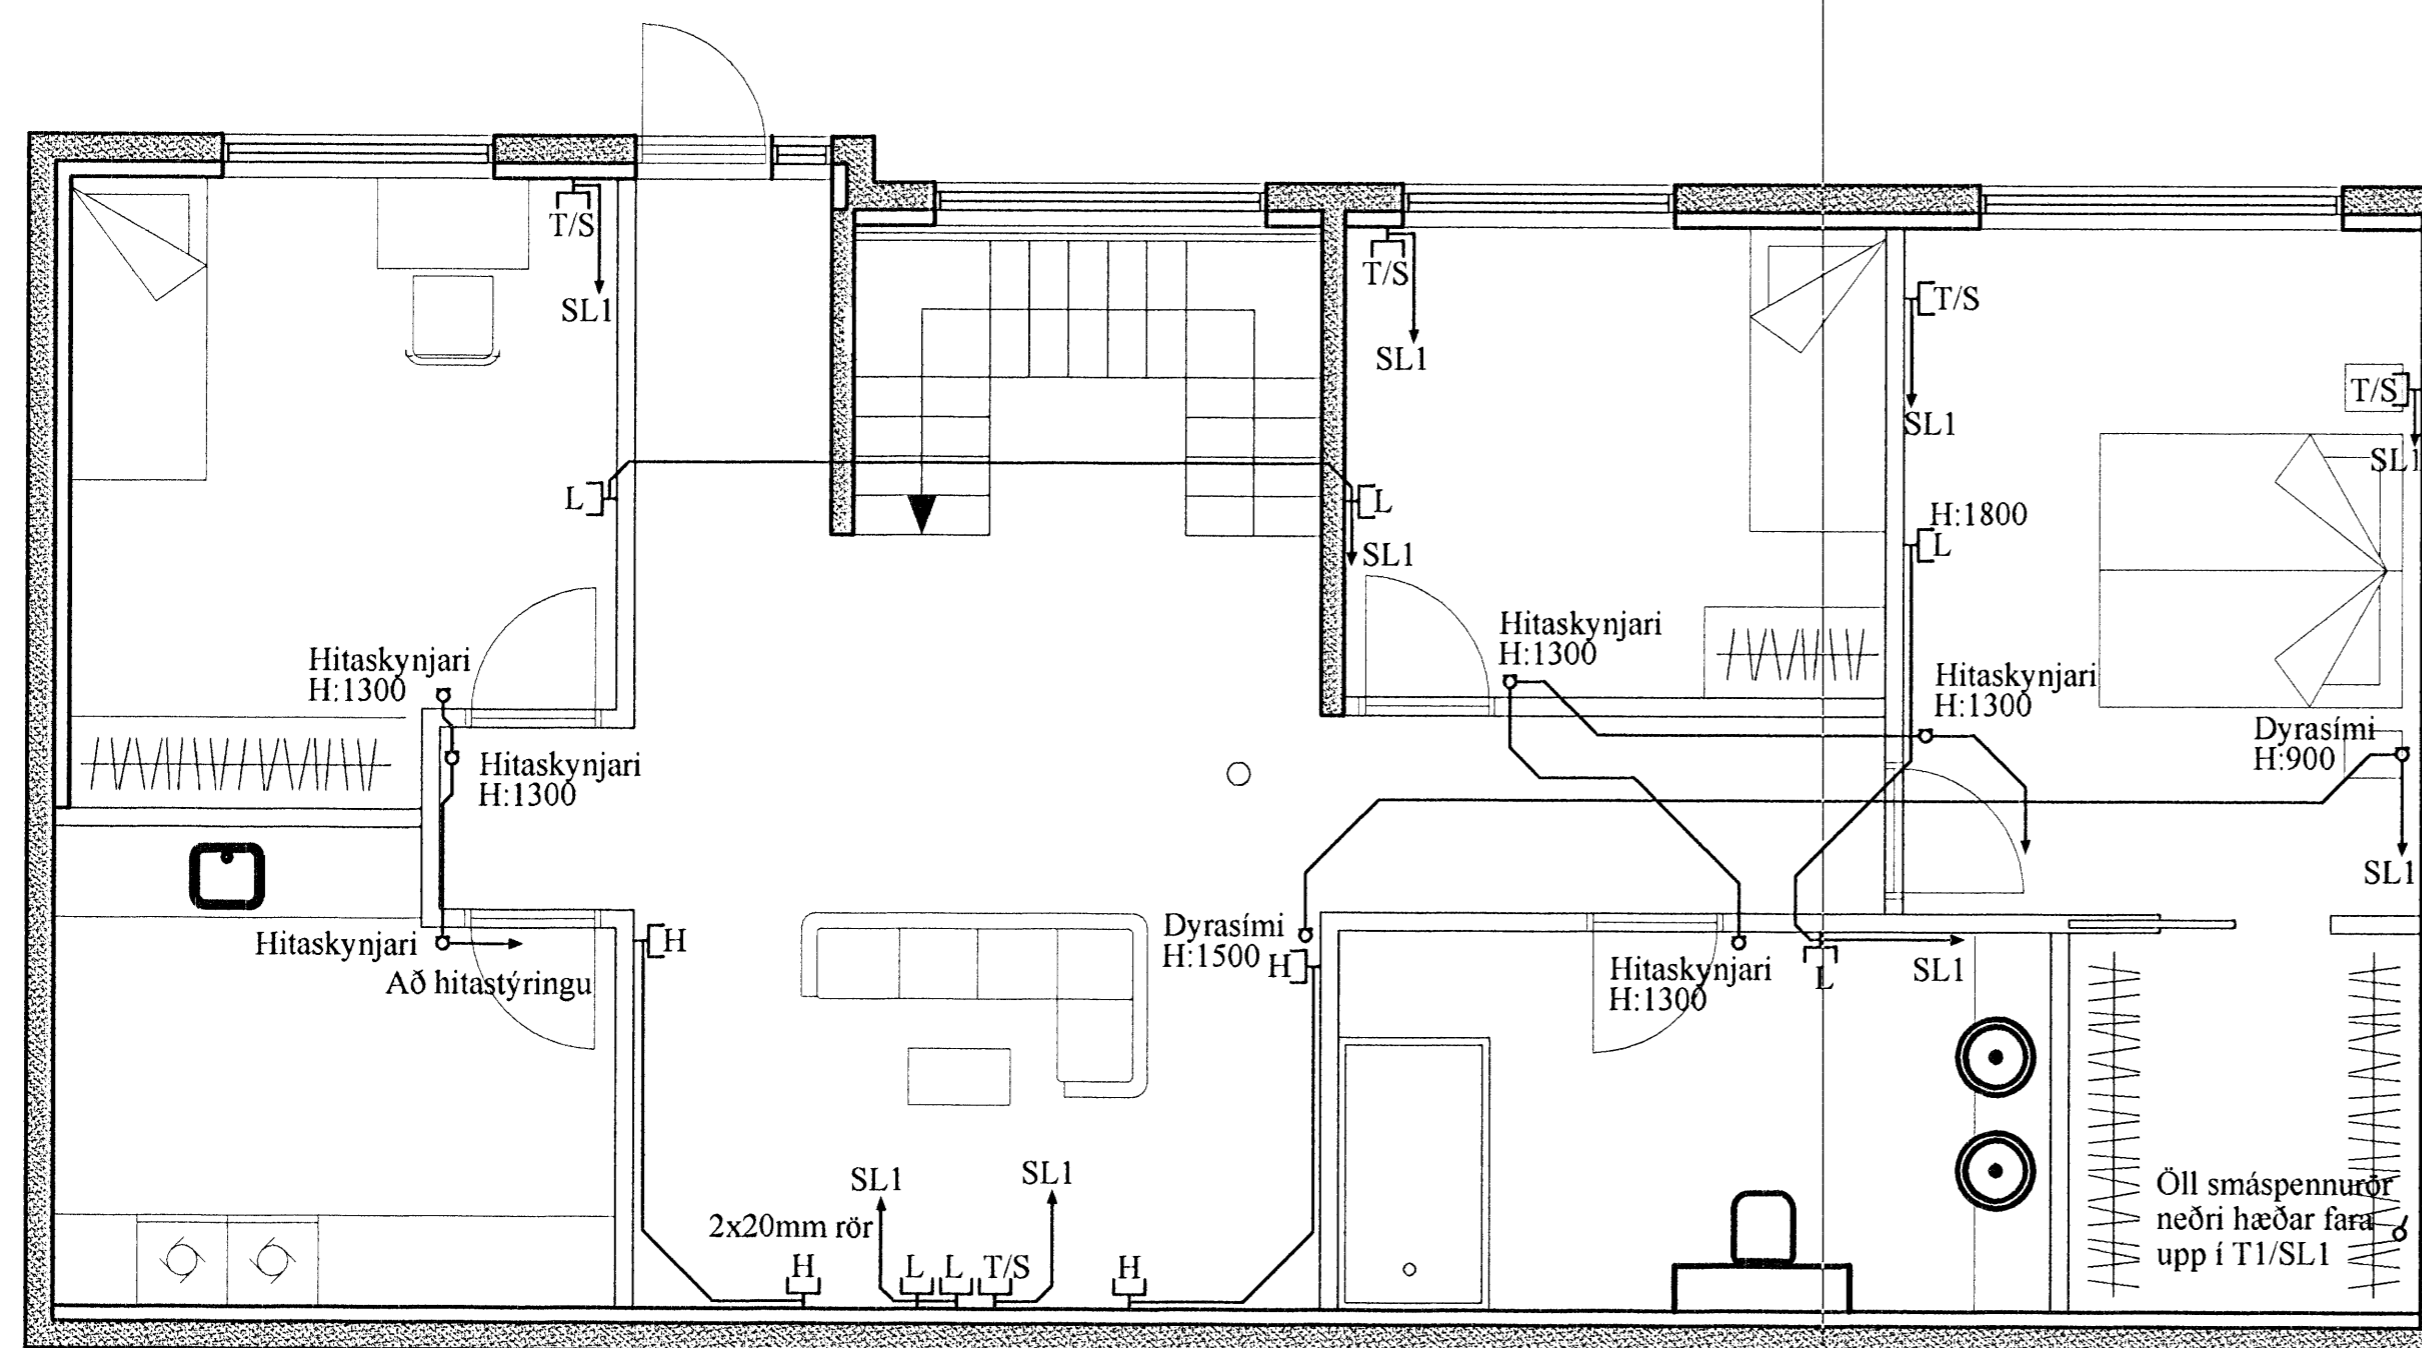


26/12/07

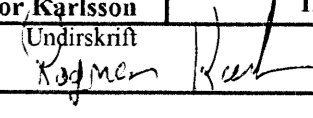

Grunnmynd - Smáspenna neðri hæðar

<b>Rafgæði Súluhöfða 27</b>			
<b>270 Mosfellsbær</b>			
<b>S:551-1078 GSM:898-1078</b>			
Verkheiti	<b>Hlíðarás 3</b>	Mkv.	1:50
Verkhloti	<b>Grunnmynd - Smáspenna neðri hæðar</b>	Dags.	31.1.2007
Hannað	Elvar Trausti Guðmundsson	Teiknað	Ragnar Viktor Karlsson
Samþykkt	Ragnar Viktor Karlsson	Kennitala	220470-5129
Undirskrift og kennitala aðalhönnuðar	Undirskrift  12 af 16		