


26/8 08

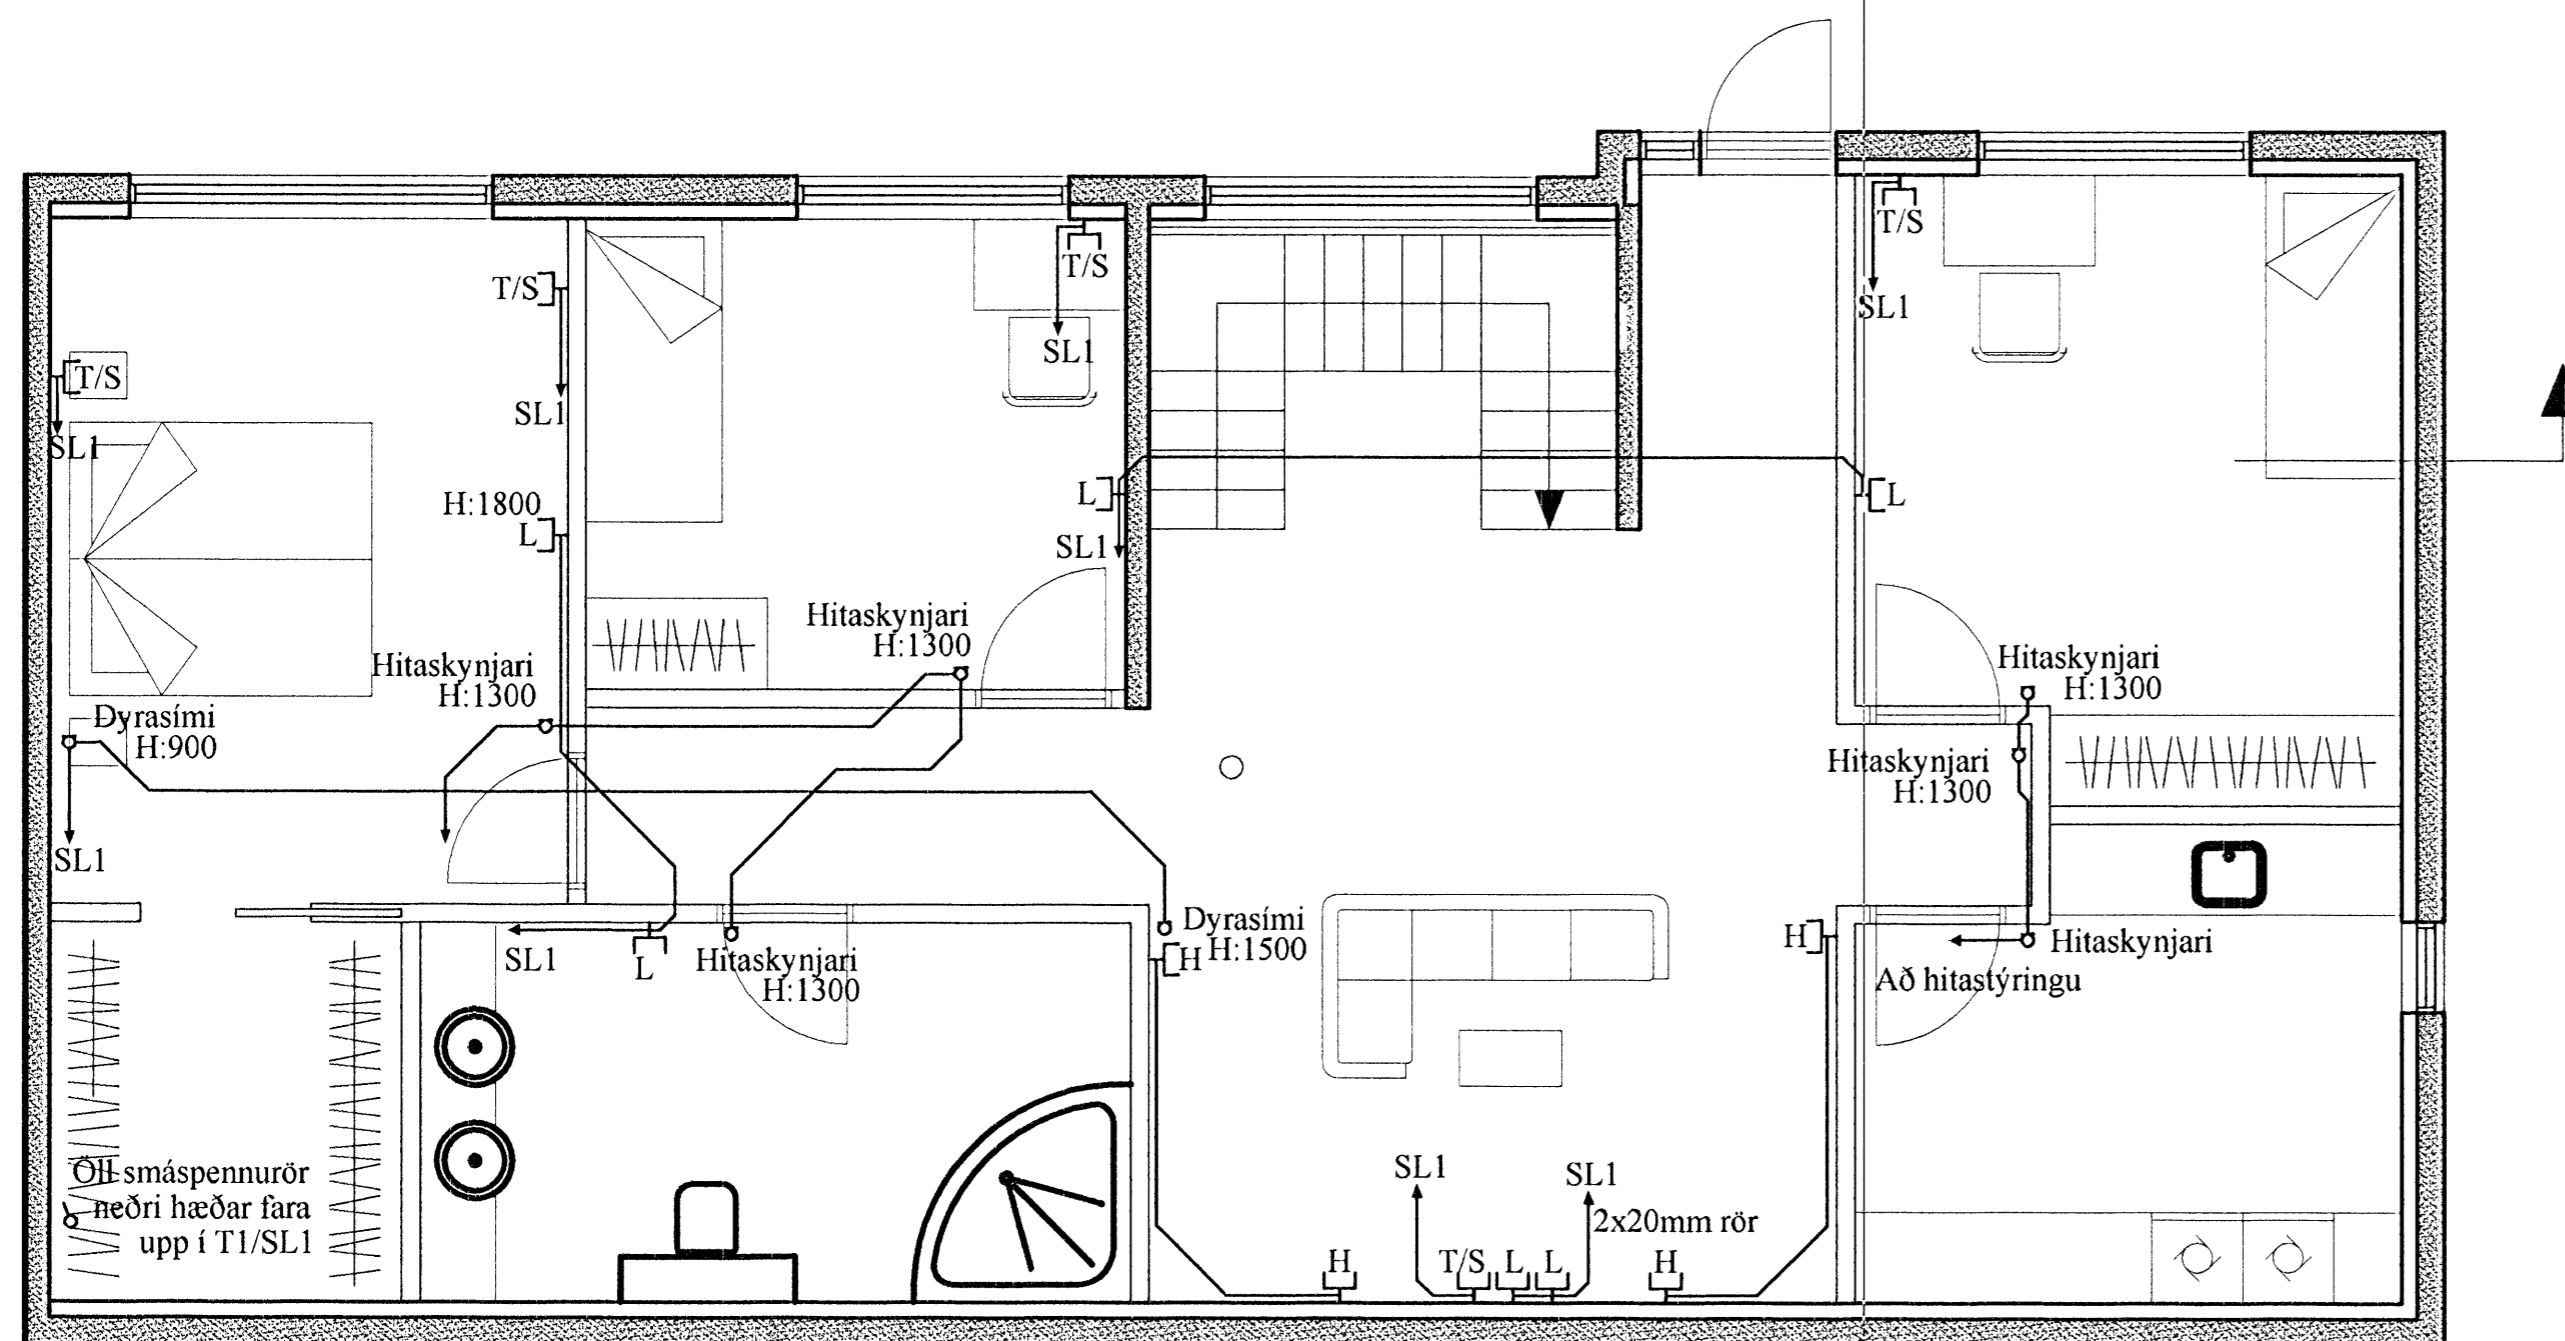

Grunnmynd - Smáspenna neðri hæðar

| | | | |
|---|--|--------------|------------------------|
| Rafgæði Súluhöfða 27 270 Mosfellsbær S:551-1078 GSM:898-1078 | | | |
| Verkefni | Hlíðarás 5 | Mkv. | 1:50 |
| Verkhúti | Grunnmynd - Smáspenna neðri hæðar | Dags. | 31.1.2007 |
| Hannað | Elvar Trausti Guðmundsson | Teiknað | Ragnar Viktor Karlsson |
| Samþykkt | Ragnar Viktor Karlsson | Kennitala | 220470-5129 |
| Undirskrift og kennitala aðalhönnuðar | Undirskrift <i>Ragnar Karlsson</i> | | |
| | | Teikning nr. | 13 af 16 |