
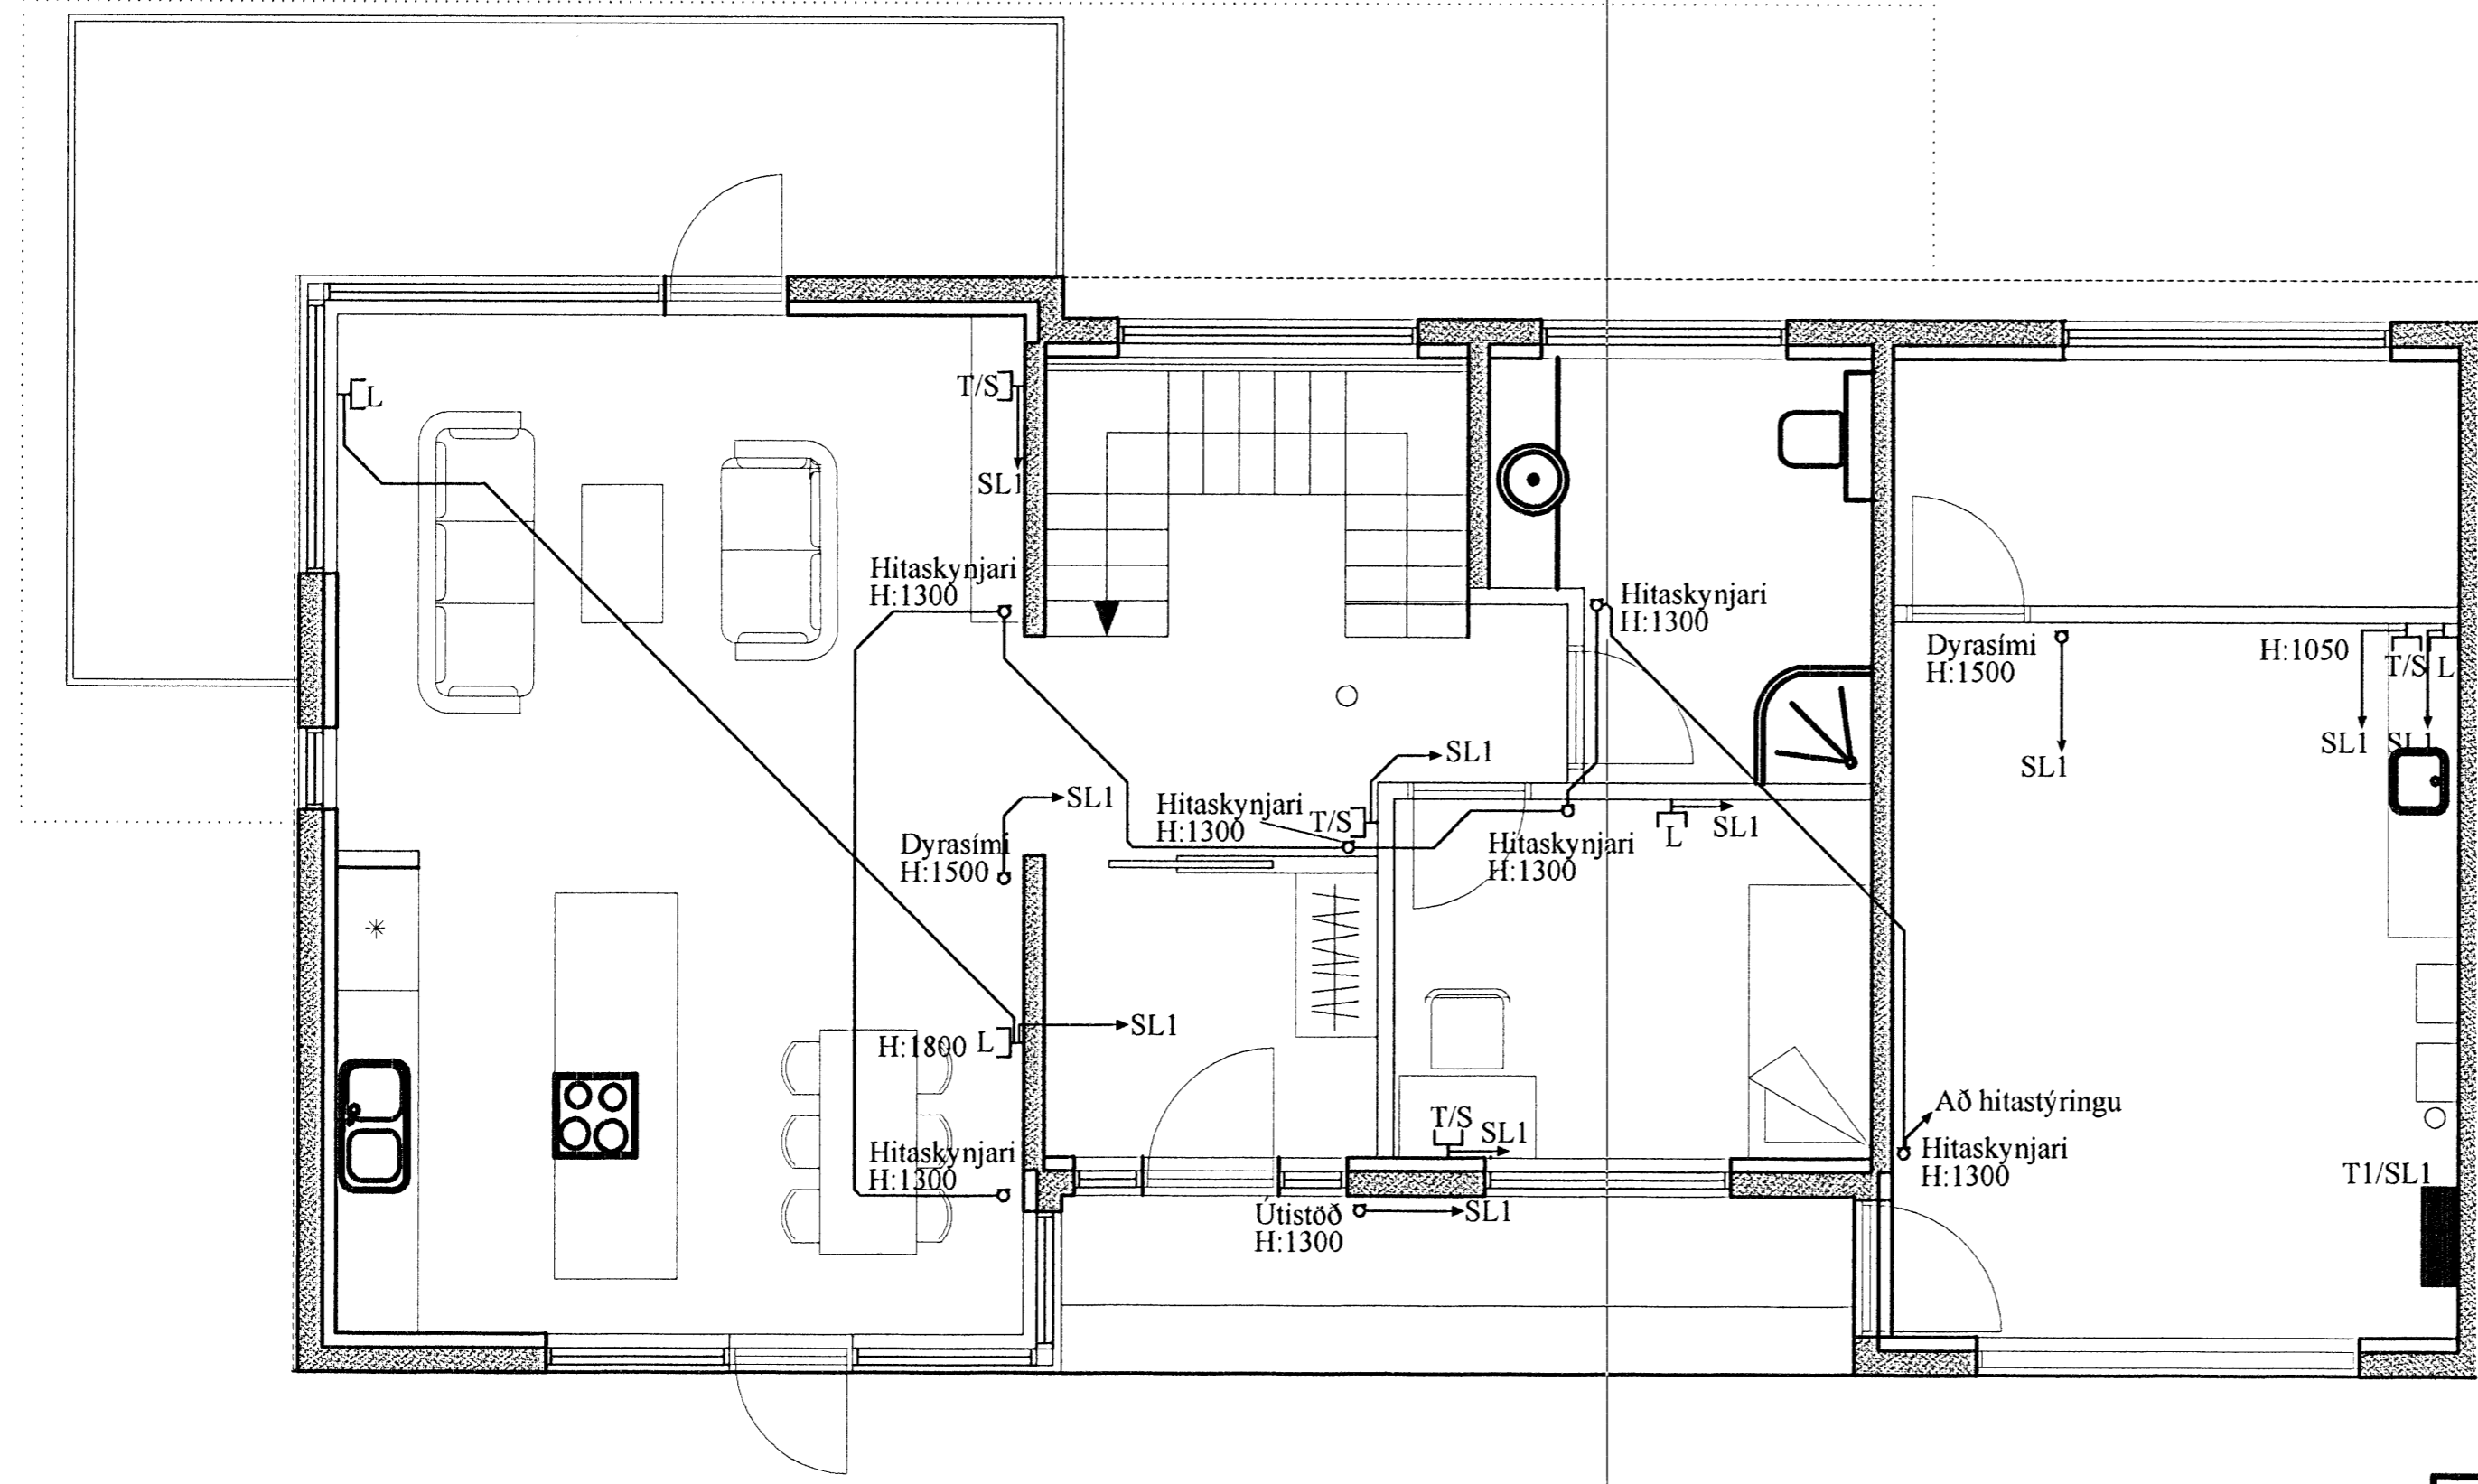


20/6/08

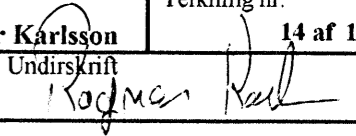

Grunnmynd - Smáspenna efri hæðar

Rafgæði Súluhöfða 27 270 Mosfellsbær S:551-1078 GSM:898-1078	
Verkefni Hliðarás 1	Mkv. 1:50
Verklutur Grunnmynd - Smáspenna efri hæðar	Dags. 31.1.2007
Hannað Elvar Trausti Guðmundsson Ragnar Viktor Karlsson	Teiknað Ragnar Viktor Karlsson
Samþykkt Ragnar Viktor Karlsson	Kennitala 220470-5129
Undirskrift og kennitala aðalhönnuðar	Undirskrift 
Teikning nr. 14 af 16	