

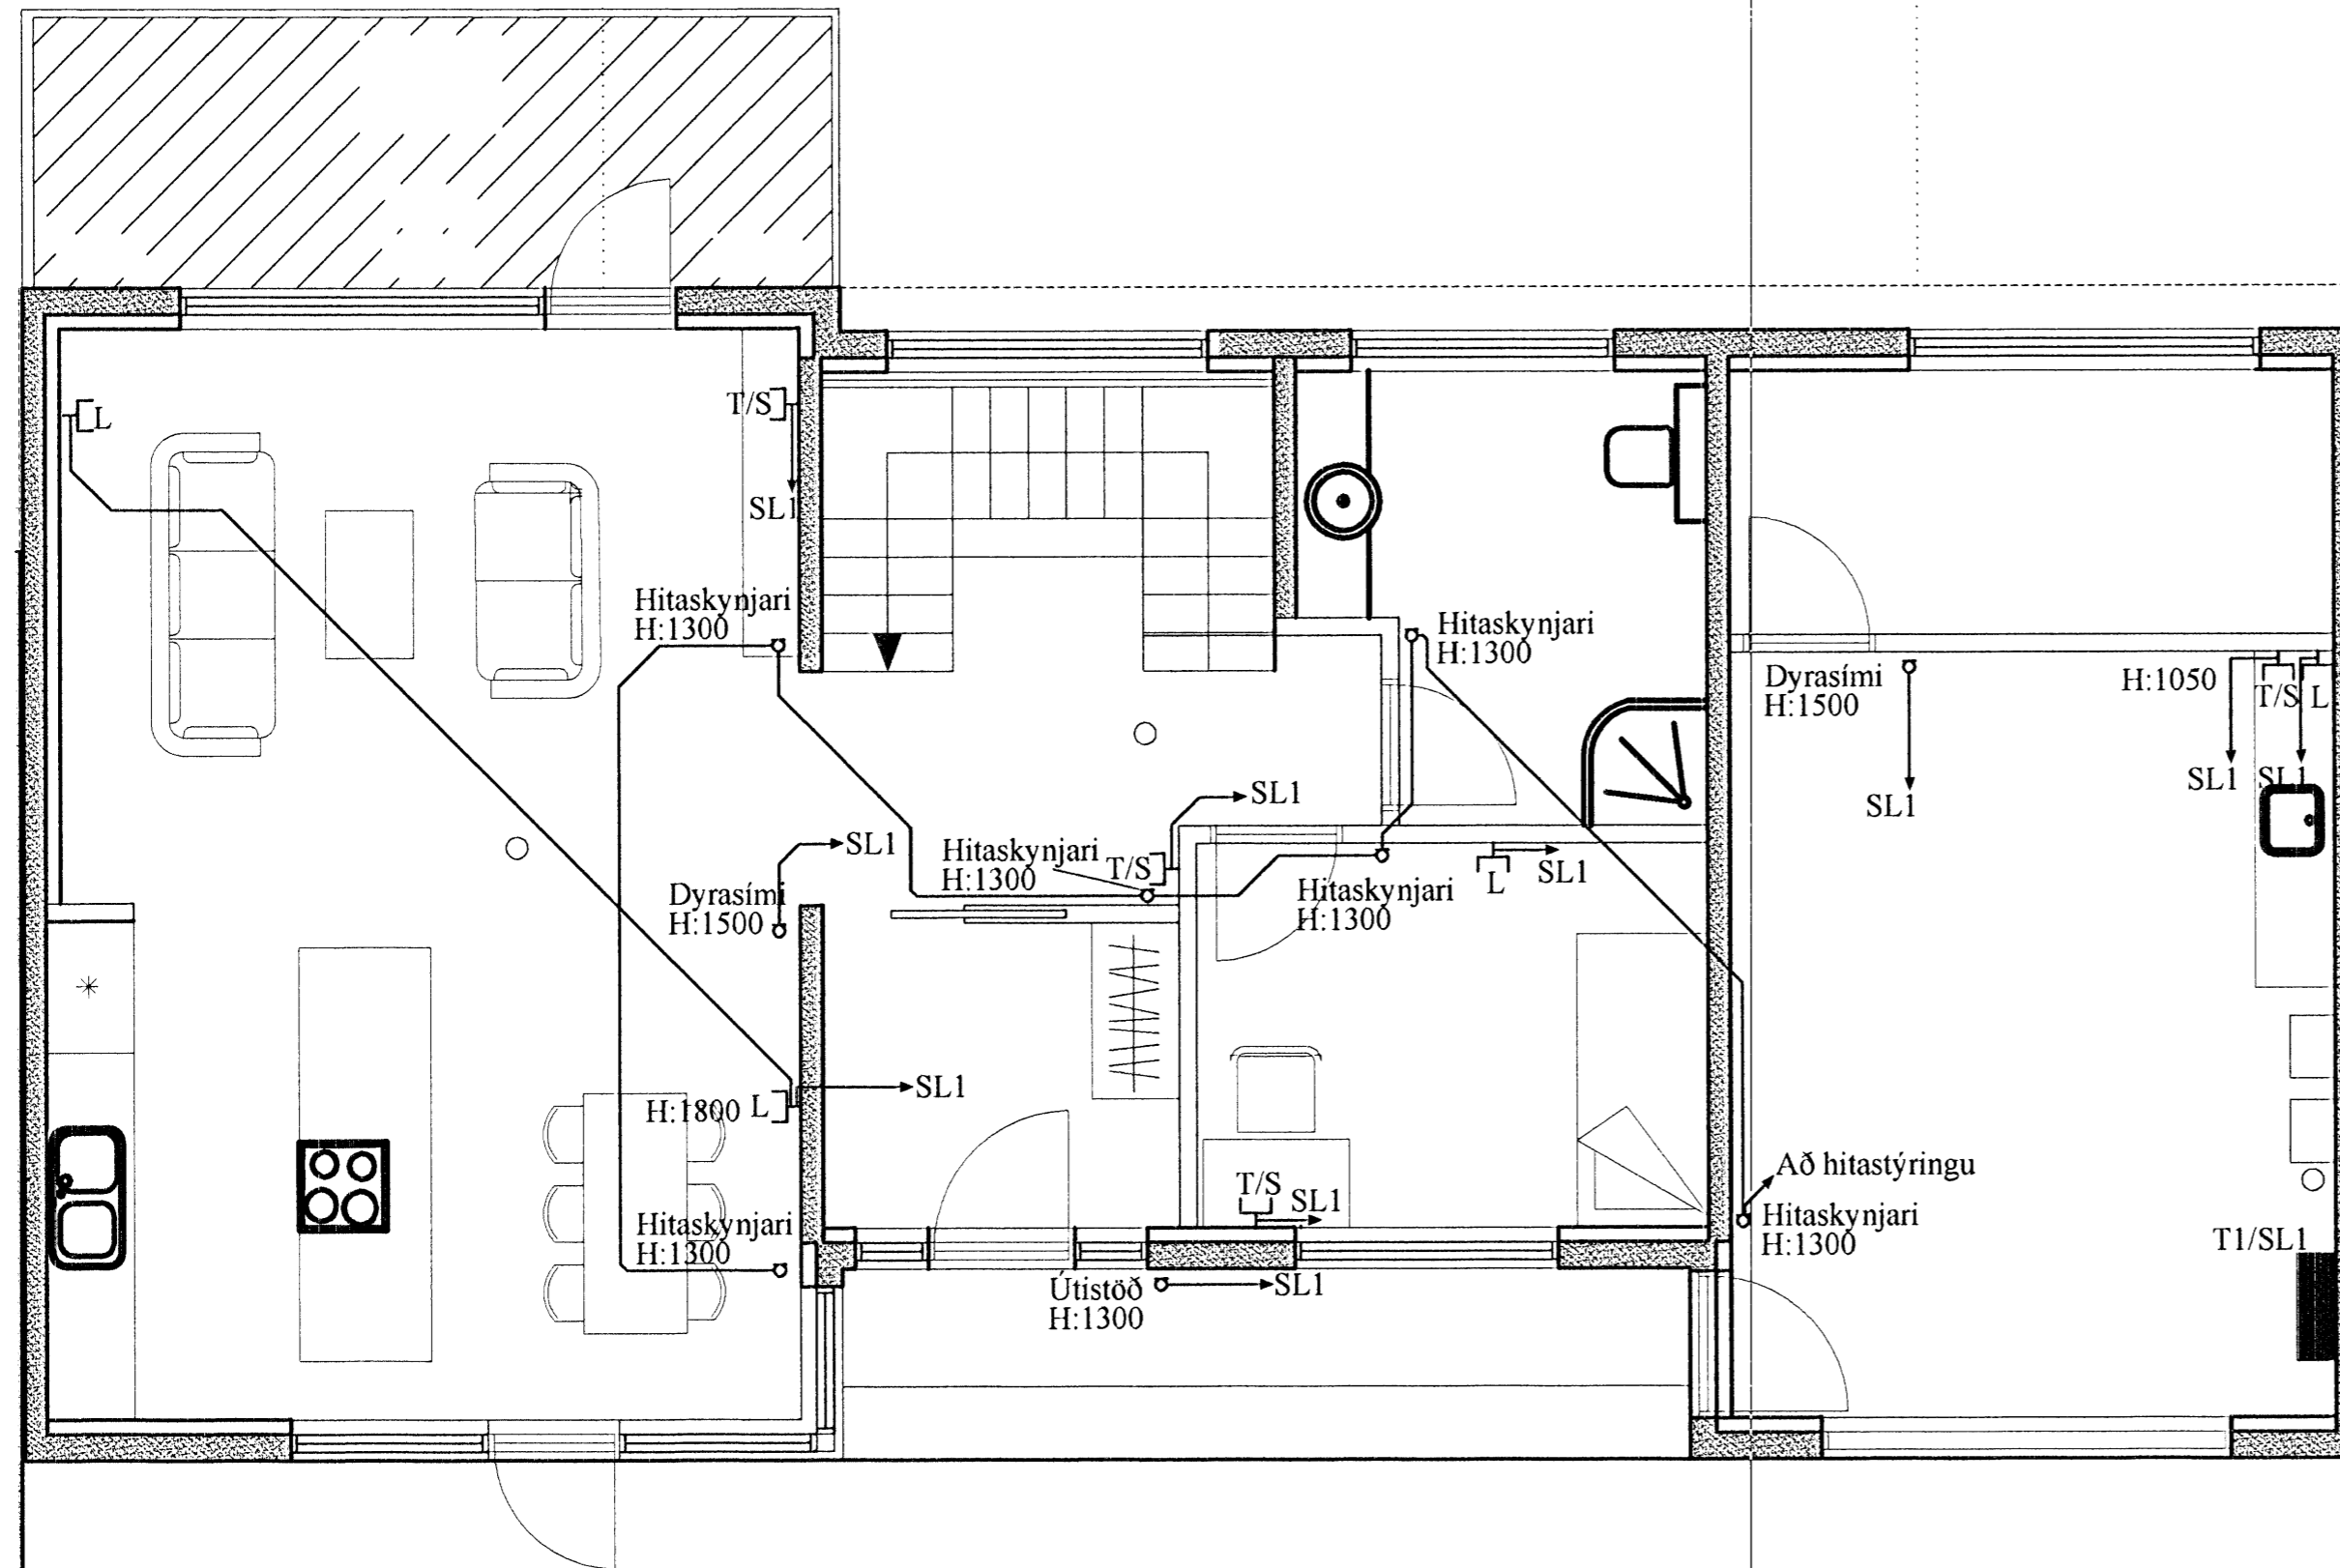


26/1/08

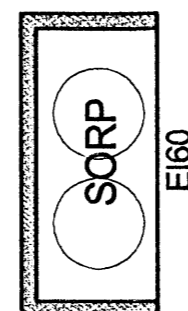

Grunnmynd - Smáspenna efri hæðar

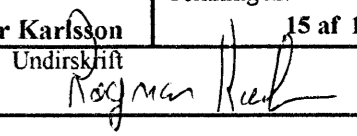

<b>Rafgæði Súluhöfða 27</b> <b>270 Mosfellsbær</b> <b>S:551-1078 GSM:898-1078</b>			
Verkefni	<b>Hlíðarás 3</b>	Mkv.	<b>1:50</b>
Verklut	<b>Grunnmynd - Smáspenna efri hæðar</b>	Dags.	<b>31.1.2007</b>
Hannað	Elvar Trausti Guðmundsson	Teiknað	Ragnar Viktor Karlsson
Samþykkt	Ragnar Viktor Karlsson	Kennitala	220470-5129
Undirskrift og kennitala aðalhönnuðar	Undirskrift 		
		Teikning nr.	<b>15 af 16</b>