
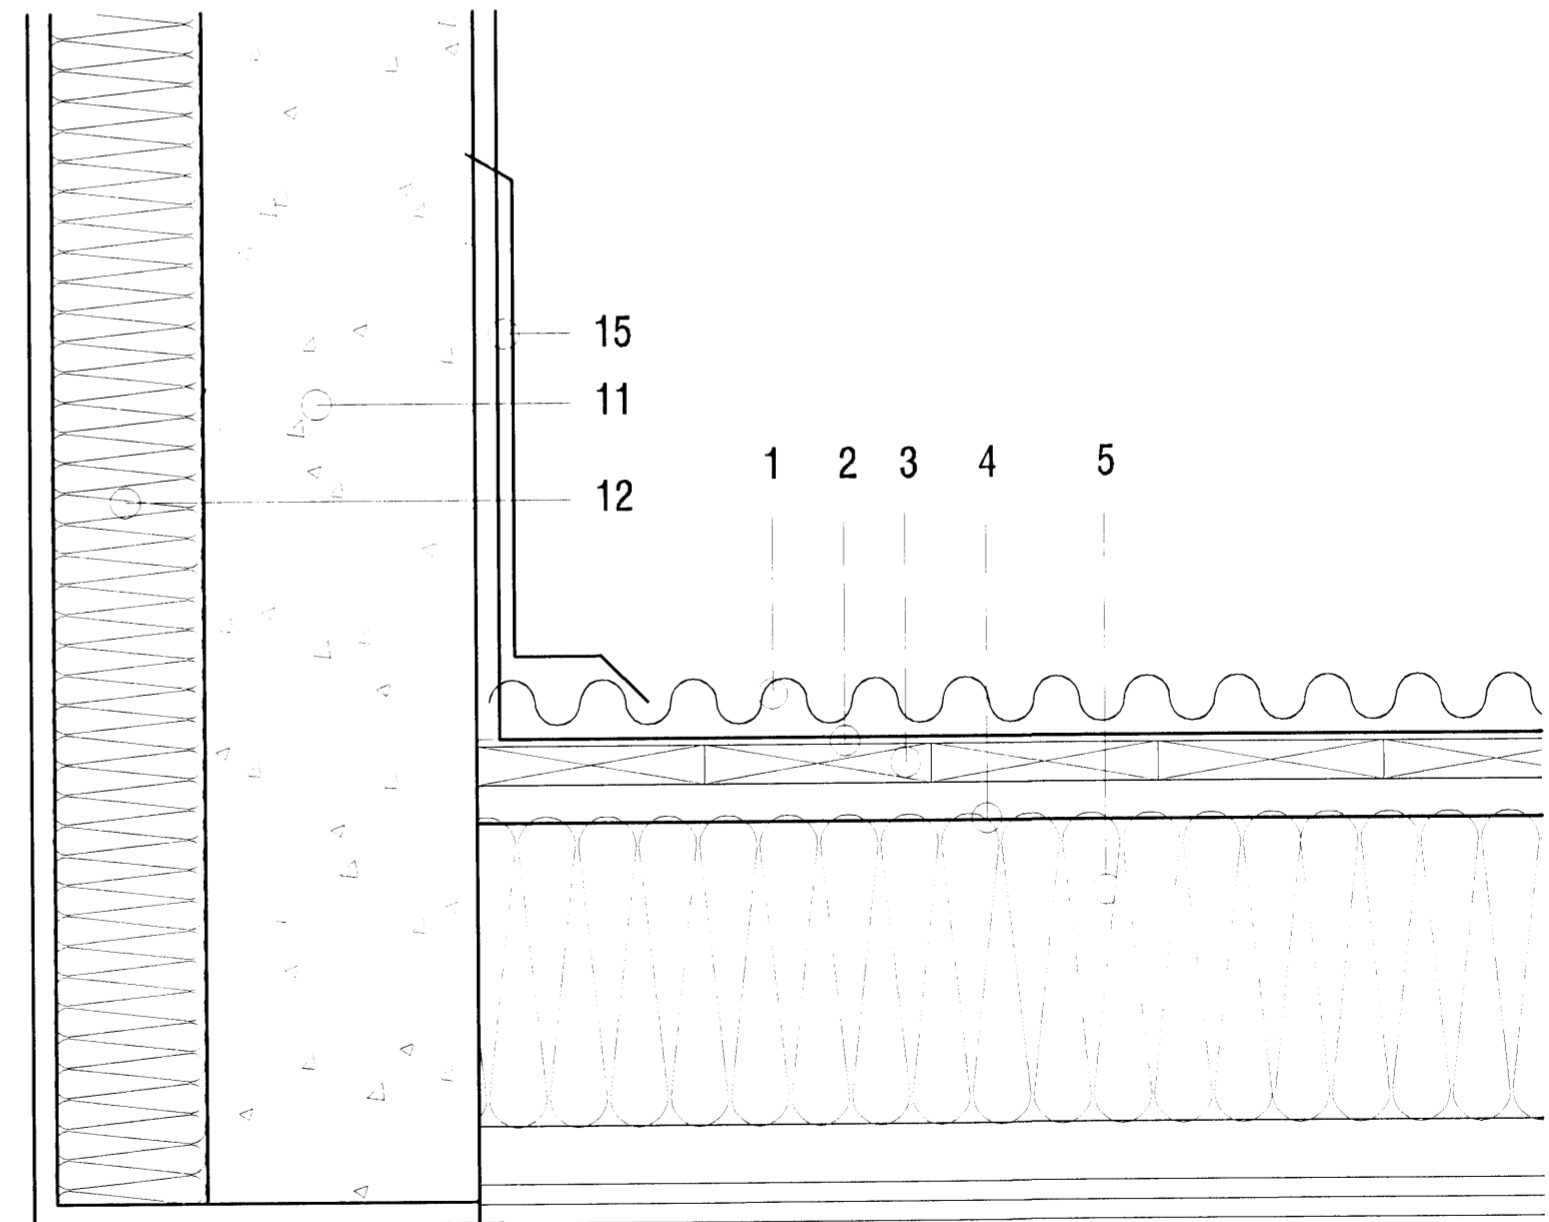


Jon Sigurdsson

1. bárujárn - járngrátt - RAL 7011
2. þakpappi
3. 25x150mm borðaklæðning
4. vindpappi m. vatnshalla
5. 200mm þakeinangrun
6. 2x40mm loftunarrör m.neti í hvert sperrubil
7. tekið úr sperruenda fyrir rennu
8. sperruendi klæddur af með 20mm vatnsvörðum krossvið - litur: hvítt
9. málmáfella
10. 120mm hefluð borð m. loftun - litur: hvítt
11. 180mm steinsteyptur veggur
12. 100mm einangrun m. múrhúð
13. droparauf - þríkantlisti
14. niðurfall
15. málmáfella fræst og kittuð í steyptan vegg
16. málmklæddur þakkantur - litur: hvítt

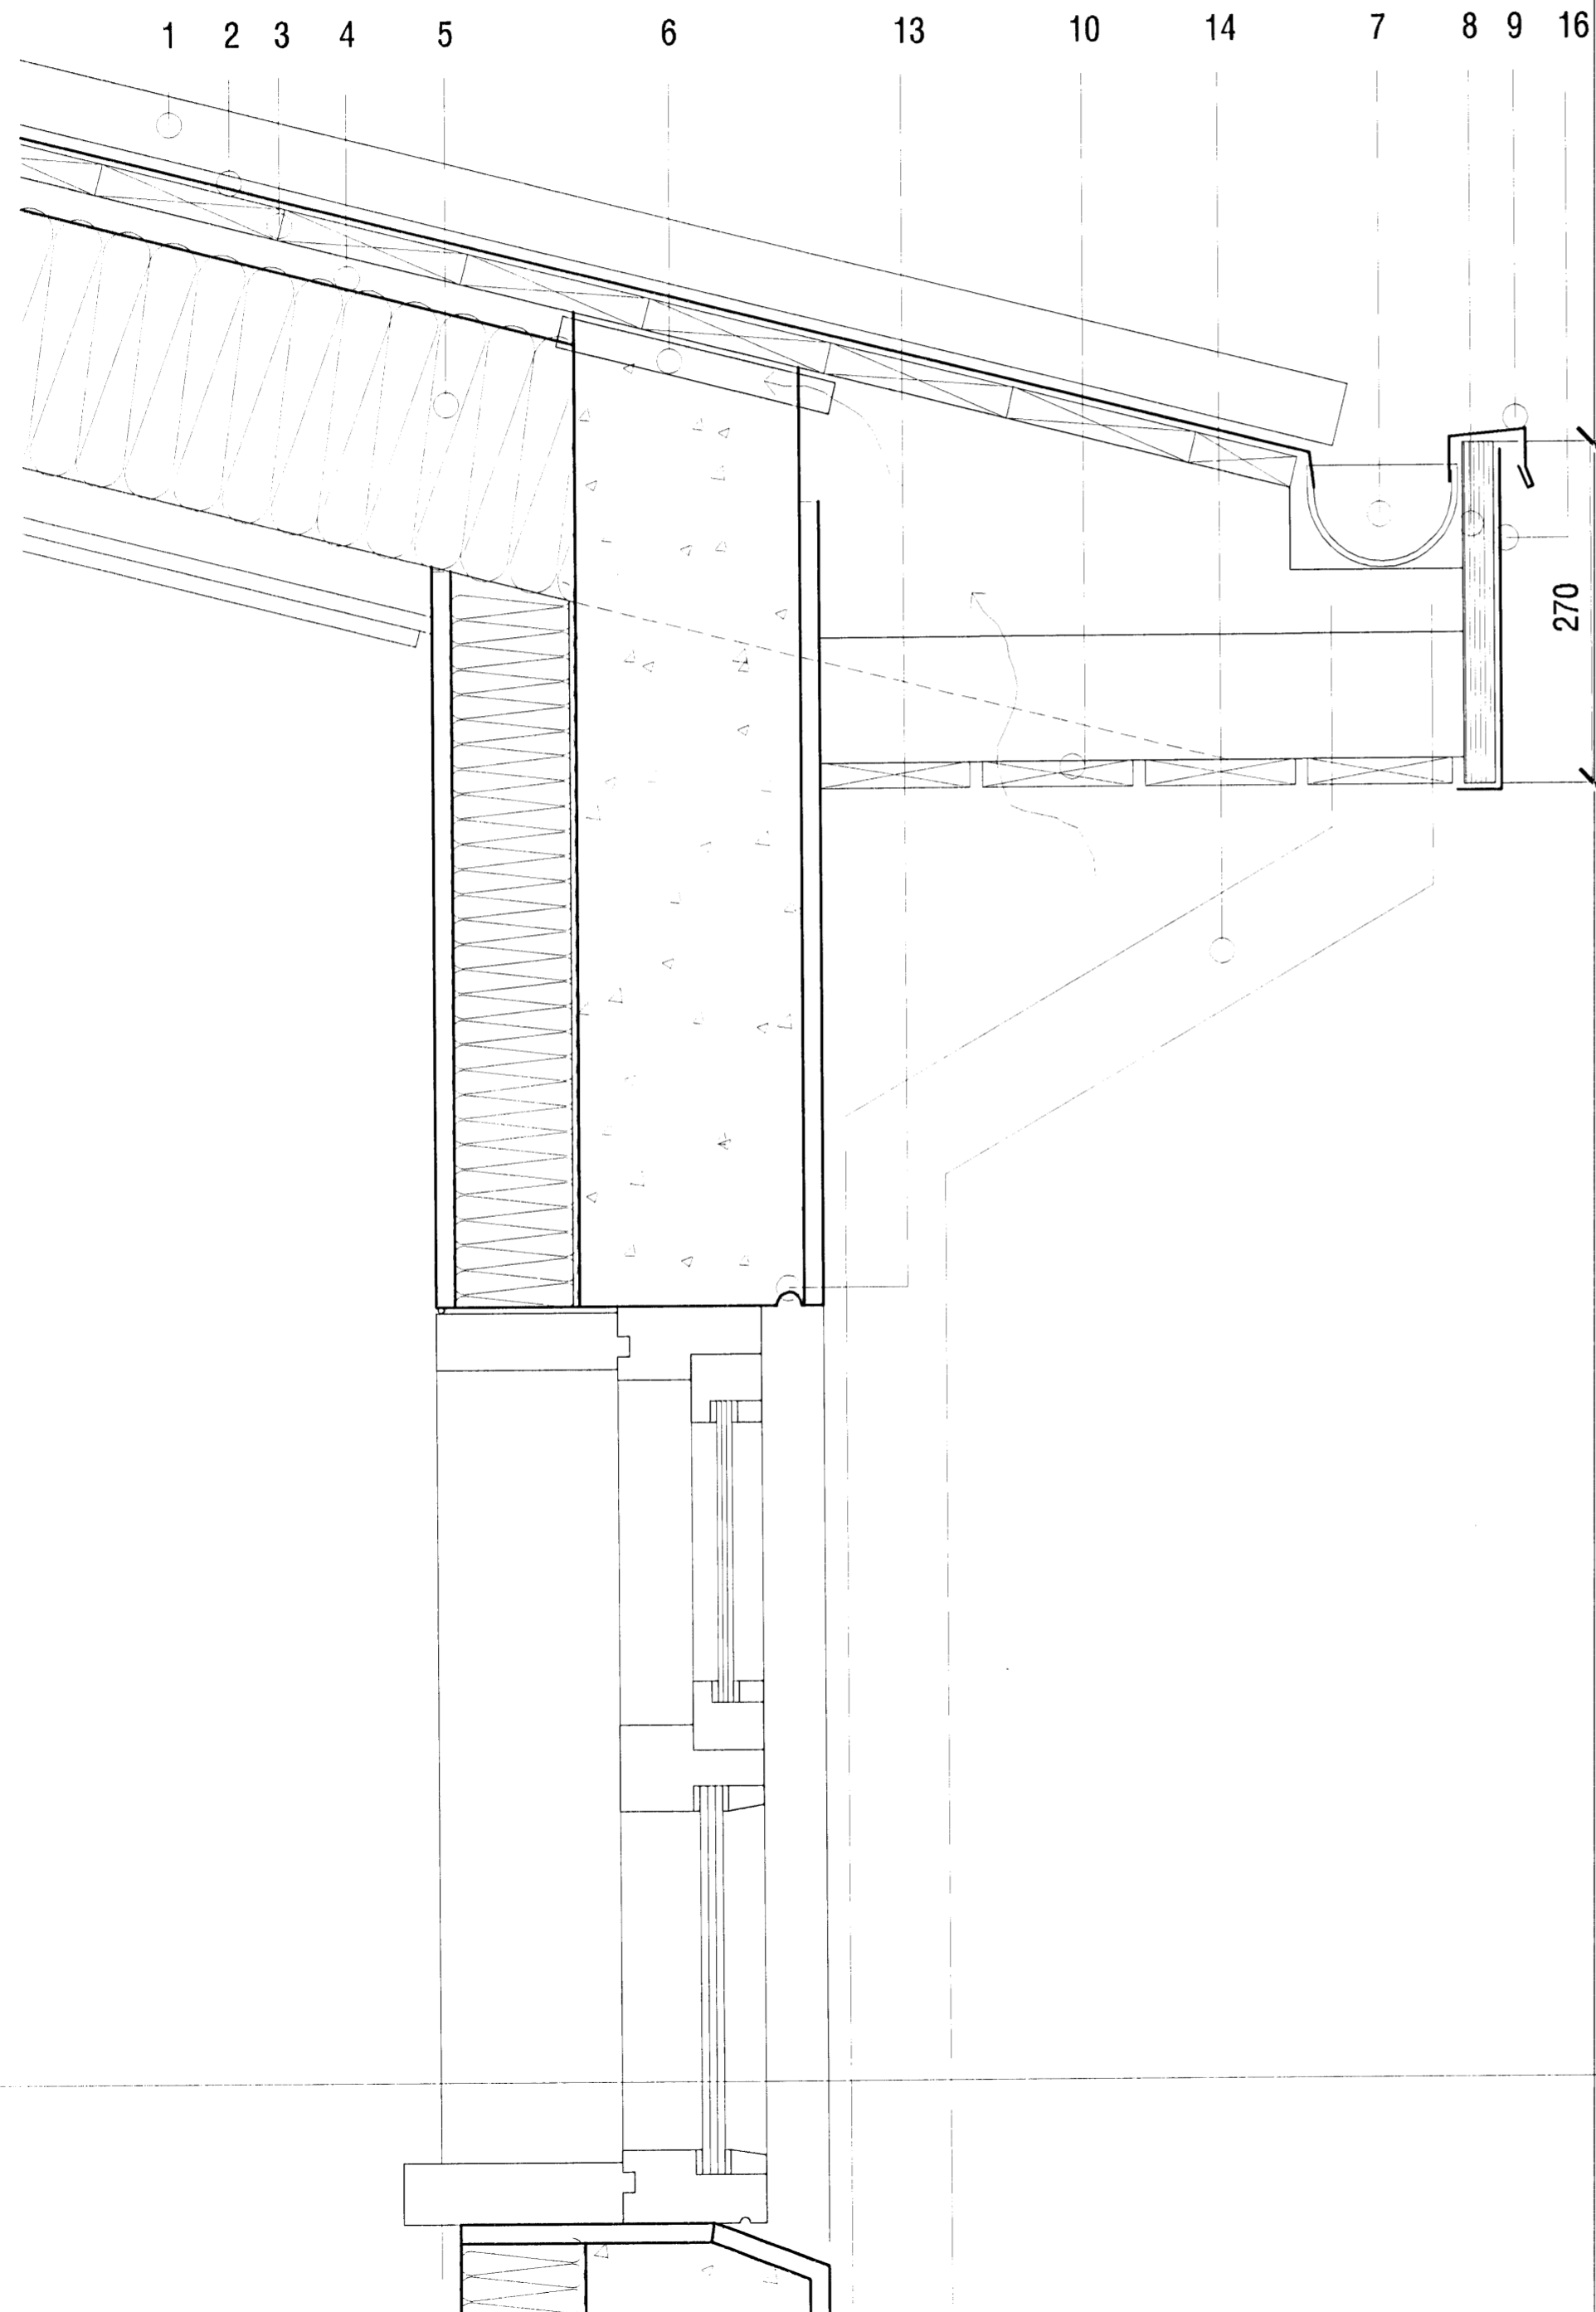

A - 22.07.2008 - breyting á stofugluggum á austurhlíð / breyting á þakkanti

<p>AOK! VERKSTÆÐI ARKITEKTA</p>	<p>HLÍÐARÁS 41 - Hafnarfjörður - einbýlishús</p>				<p>0628 402</p>
	<p>VERKSTÆÐI ARKITEKTA ehf - Gunnarssundi 5 220 Hfj. - sími: 565 9779 - email: aok@aok.is KÁRI EIRIKSSON arkitekt FAÍ - kt: 070365-4059</p>				<p>SÉRTEIKNING</p>
<p>bláðstærð A2</p>	<p>skv 1:5</p>	<p>hannað KE</p>	<p>teiknað KE</p>	<p>dag. 20.mar.2007</p>	<p>prentað 22.júl.2008</p>