




Samþykkt þann  
 2. AUG 2008  
 Byggingarfulltrúinn í Hafnarfirði  
 F.h. Hrólfur S. Gunnlaugsson

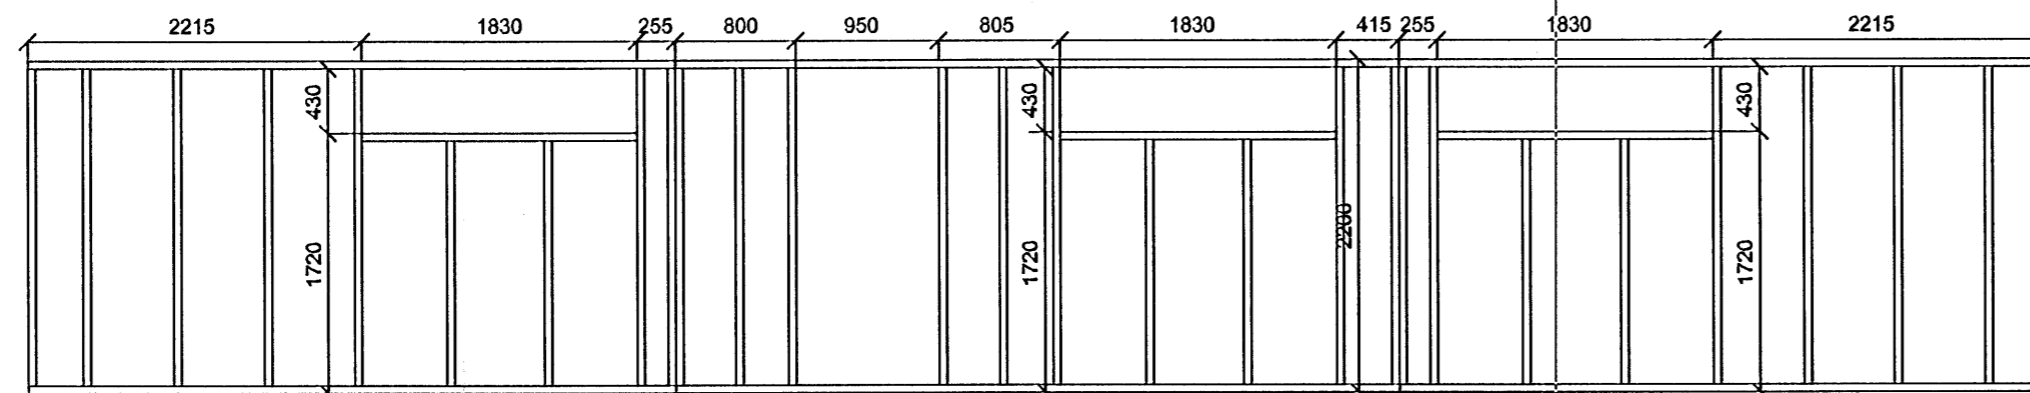


VEGGJAGRIND NORÐVESTUR

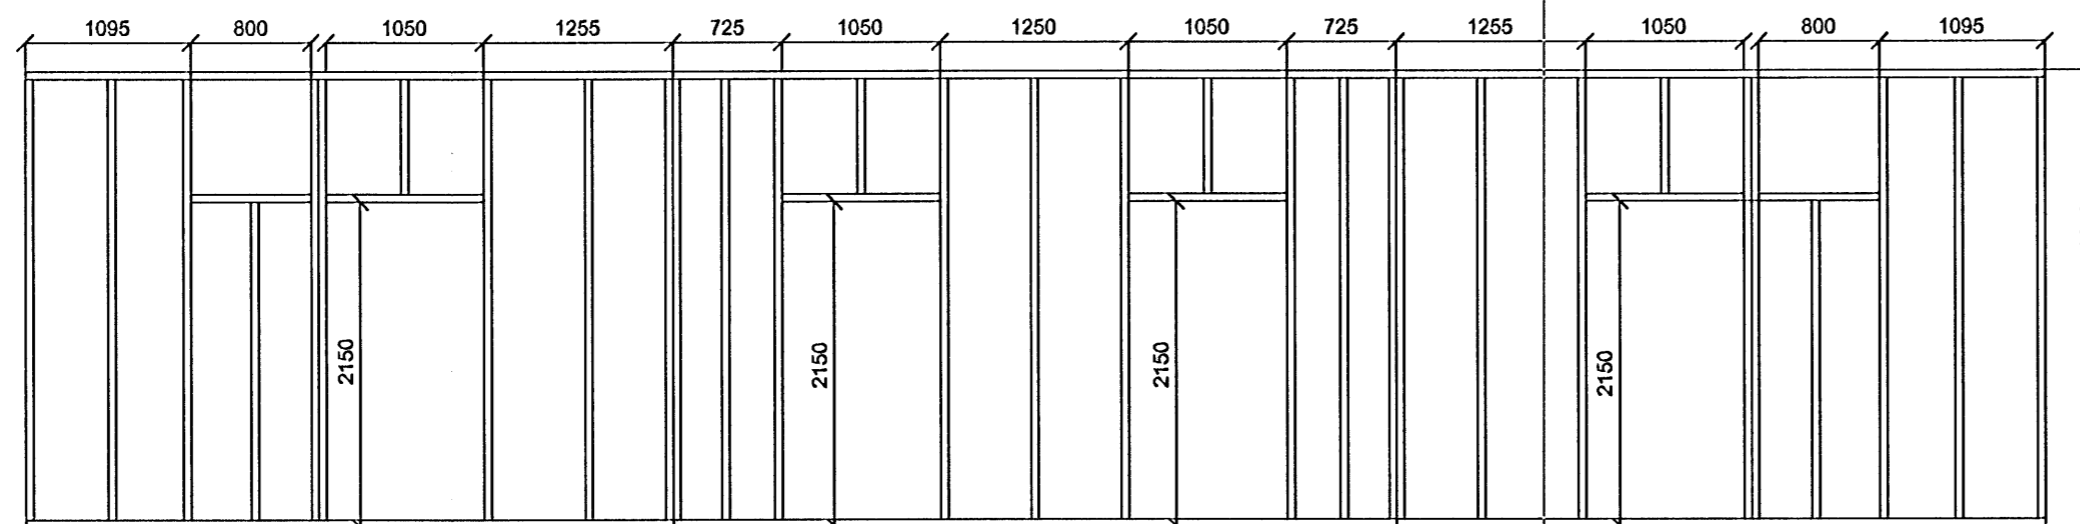

VEGGJAGRIND SUÐAUSTUR

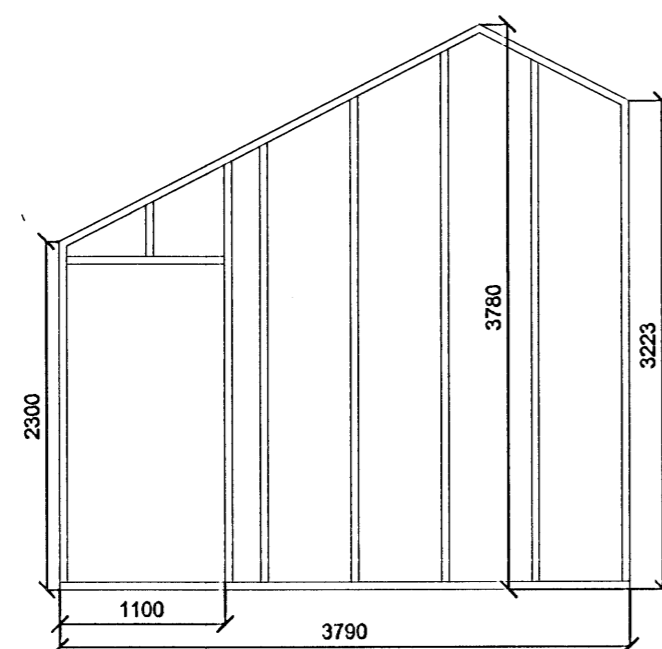

VEGGJAGRIND SUÐVESTUR

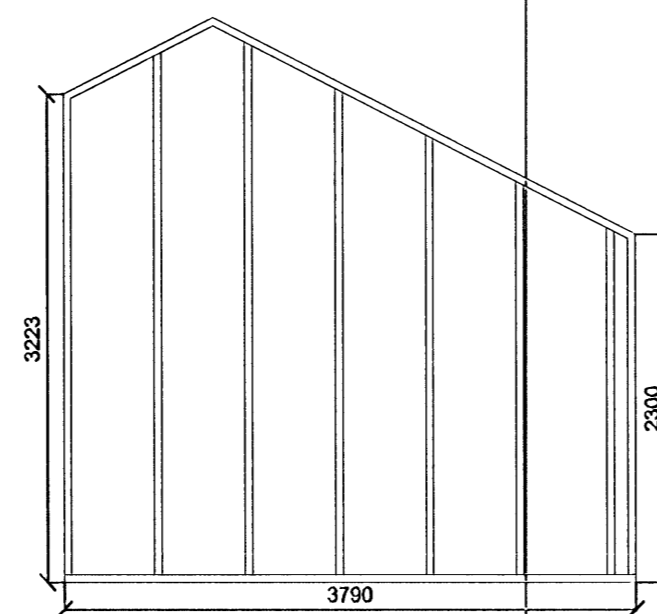

VEGGJAGRIND NORÐAUSTUR

**ALMENNAR SKÝRINGAR:**

ALLT TRÉVIRKI SÉ STYRKLEIKAFLOKKAÐ K 18 SKV. IST.ÐS 413.  
 VEGGJAGRINDUR ERU KLÆDDAR AD UTAN MEÐ 9 mm  
 BIRKIKROSSVIÐ NEGLING 2" c/c 100  
 ALLT STÁL UTANDYRA SÉ HEITGALVANHÚÐAÐ.  
 ÞAR SEM TIMBUR LEGGST AD STEYPU SKAL SETJA  
 MILLILEGG ÚR TJÖRUPAPPA.

*Handwritten signature*

<b>BIRTA</b> Vatlaborgum 144, 112 Reykjavík Sími: 892-0400 netfang: valgeir@visir.is	VALGEIR BERG STEINDÓRSSON KT. 250464-2319	
	<b>VÍÐISSTAÐATÚN-ÞJÓNUSTUHÚS</b> BURÐARVIRKI-VEGGJAGRINDUR	
	Mkv. 1:50	
HANNAÐ VALGEIR B.	JÚLÍ 2008	TEIKN. B-01
TEIKNAD VALGEIR B.	SAMP. <i>Handwritten signature</i>	