


Mótt
Sampykkt þann
09 JULI 2008
Byggingarfulltrúinn í Hafnarfirði
F.h. Hrölfur S. Gunnlaugsson

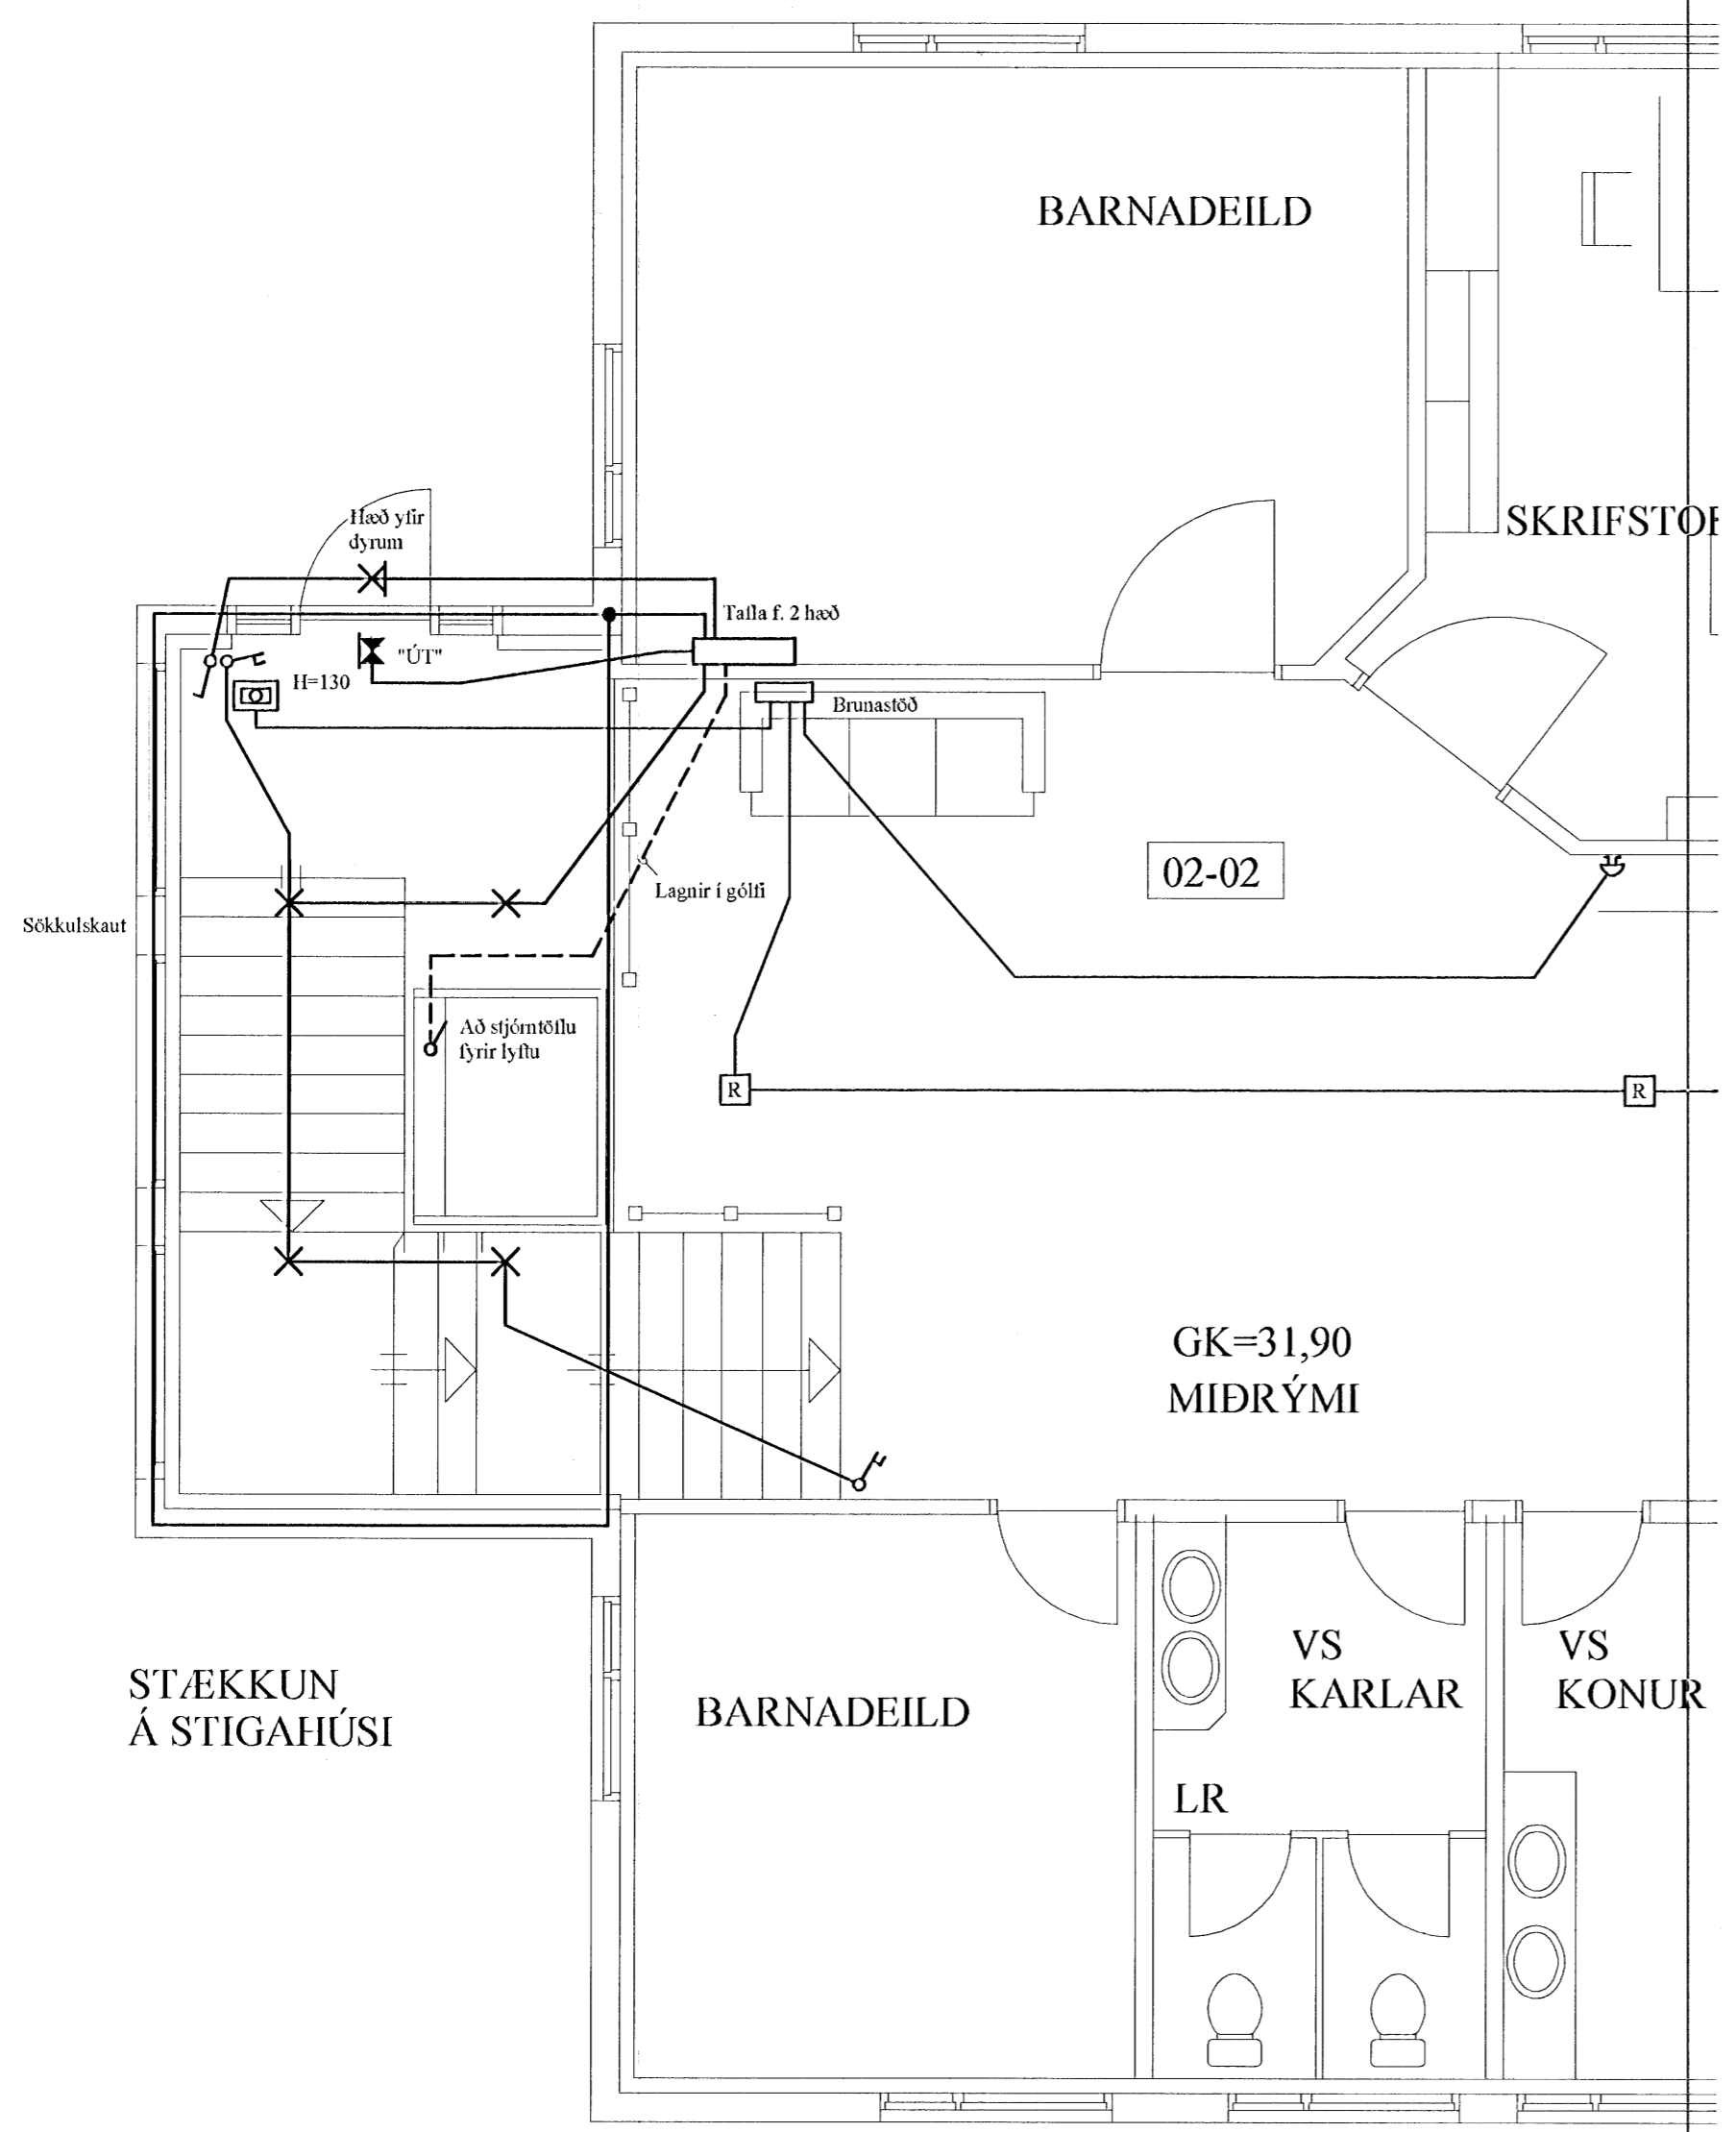

SKÝRINGAR

LAGNIR ERU HULDAR 16mm PLASTPÍPUR OG TAUGAR 3x1,5 ° } NEMA ANNARS SÉ GETID
 ILED Á ROFUM SÉ 105 sm.
 TENGLAR VID ROFA SÉU Í SÖMU ILED OG ROFAR.
 ILED Á TENGLUM SÉ 20sm.
 ILED Á VEGGLJÓSUM YFIR VÖSKUM SÉ 210sm.
 MÁLSTRAUMUR ROFA SÉ 10A, EN TENGLA 16A.

L = SJÓNVARP, F = BEJARSÍM, T = HITANEMAR F. GÓLFHITA H=160sm
 H = HÁTALARADÓSIR H=20sm, DS = DYRASÍMI H=130sm

[R] REYKSKYNJARI jóniskur
 [R] REYKSKYNJARI optiskur

○ → HREYFISKYNJARI ÞJÓFAVARNARKERFIS H=VLOFT

Hrölfur S. Gunnlaugsson 040344-3309

A	08.06.30	FULLNADARTEIKNING	B.P.T.	T.S.	<i>Vrauslin'</i>	220146-2439	
ÚTG.	DAGS.		TEIKN.	HANNAÐ	SAMPYKKT	KENNTALA	

**HÓLSHRAUN 3 HAFNARFIRÐI
 RAFLÖGN 2 HÆÐ (STÆKKUN)**

TERA S/F
 RAFMAGNSVERKFRÆÐISTOFA
 EDUARD DEILERSSEN RAFMAGNSTEIKNFR. SÍMI 5687388
 TRAUH SVEINÞÓRSSON RAFMAGNSTEIKNFR. SÍMI 5687390

MKV.	1:50
TEIKN NR.	1
SÍÐASTA INR.	
INR.	1 AP 1 ÚTG.
ÖEYMSLUNR.	GRUNNSAFNIDJ
	A