



Samþykkt  
 Samþykkt  
 22 JULÍ 2008  
 22 JULÍ 2008  
 Bjarki Jóhannesson  
 Skipulags- og byggingarfulltrúi

**ISETNING GLUGGA**

Allir gluggar og hurðir eru settir í eftir að steypar einingar hafa verið settar á sinn stað.  
 Við ísetningu skal nota viðurkennd ísetningarefni, t.d. frá DAFA eða SIKA.

Glugganir sjálfir eru festir með skrúfestingum við steinsteypu einingarnar.  
 Að utan skal þétta með t.d. DAFA þrýstistolnum.  
 Við frágang skal fara að leiðbeiningum framleiðanda.  
 Fleti, sem á að þétta skulu vera þurrir við ísetningu og skal nota grunn til að tryggja sem besta viðloðun við stein og gluggastykki.

Að innan skal setja þéttipulsu og síðan kítta með glugganum.

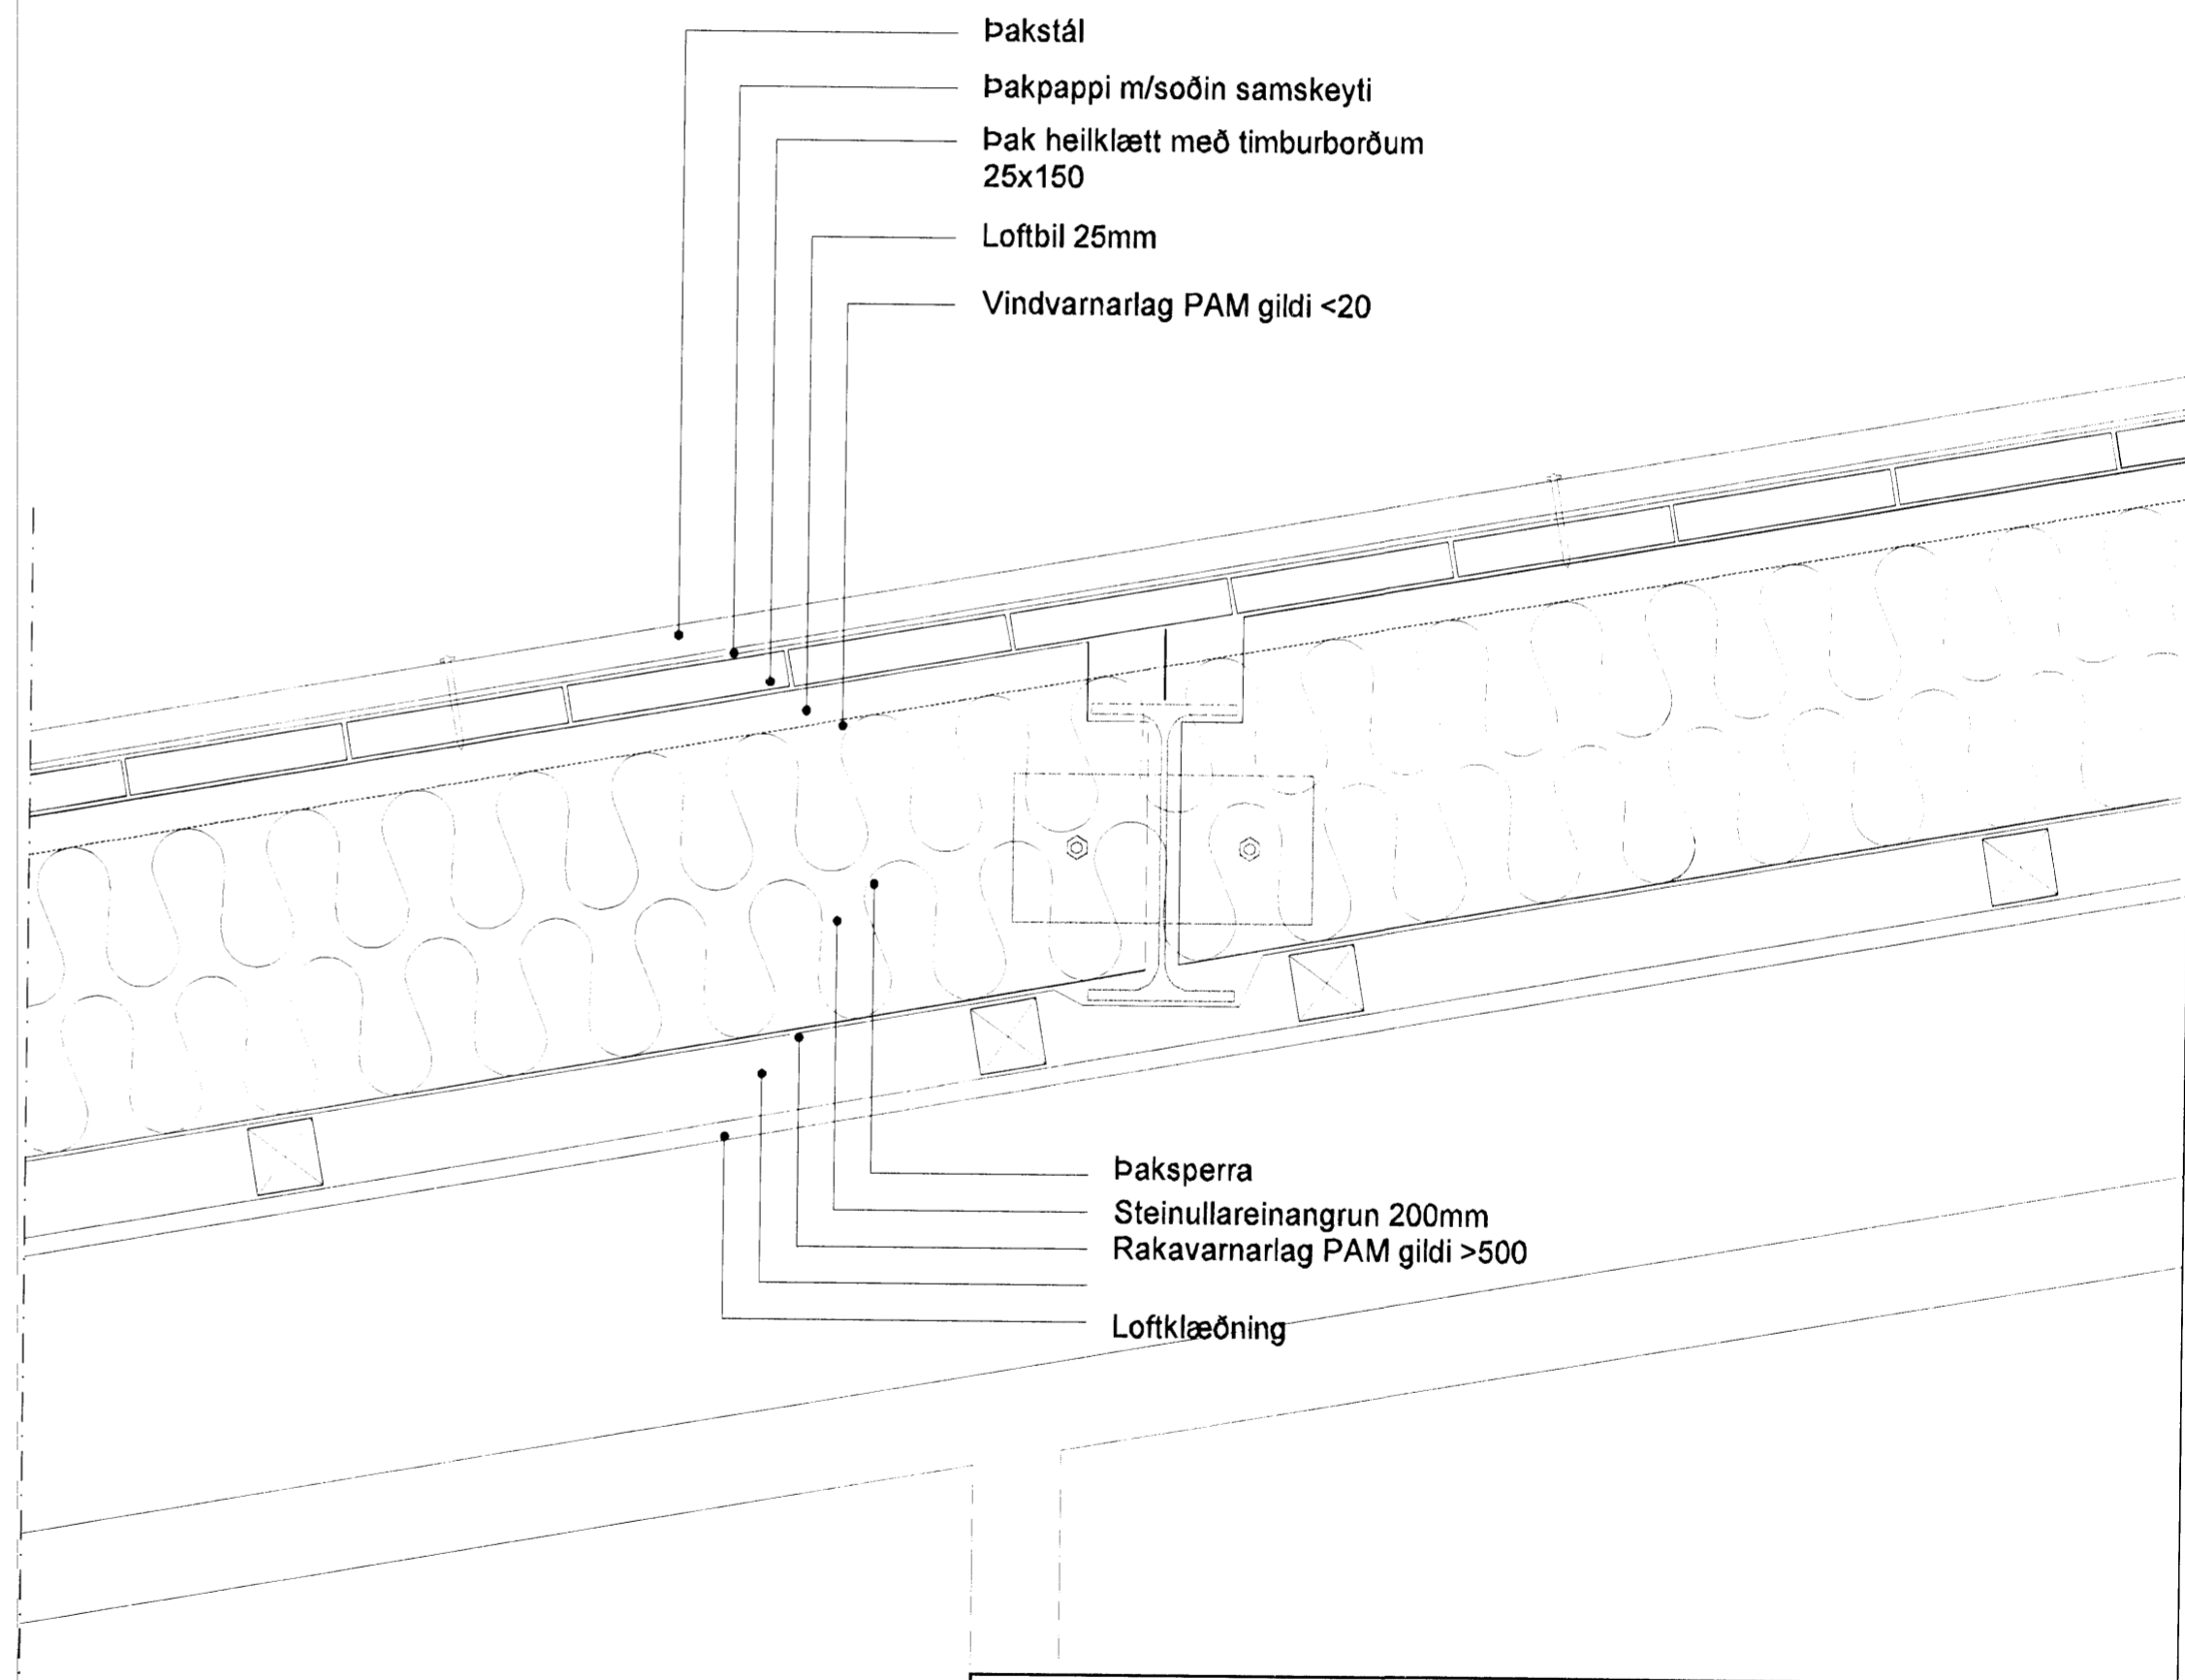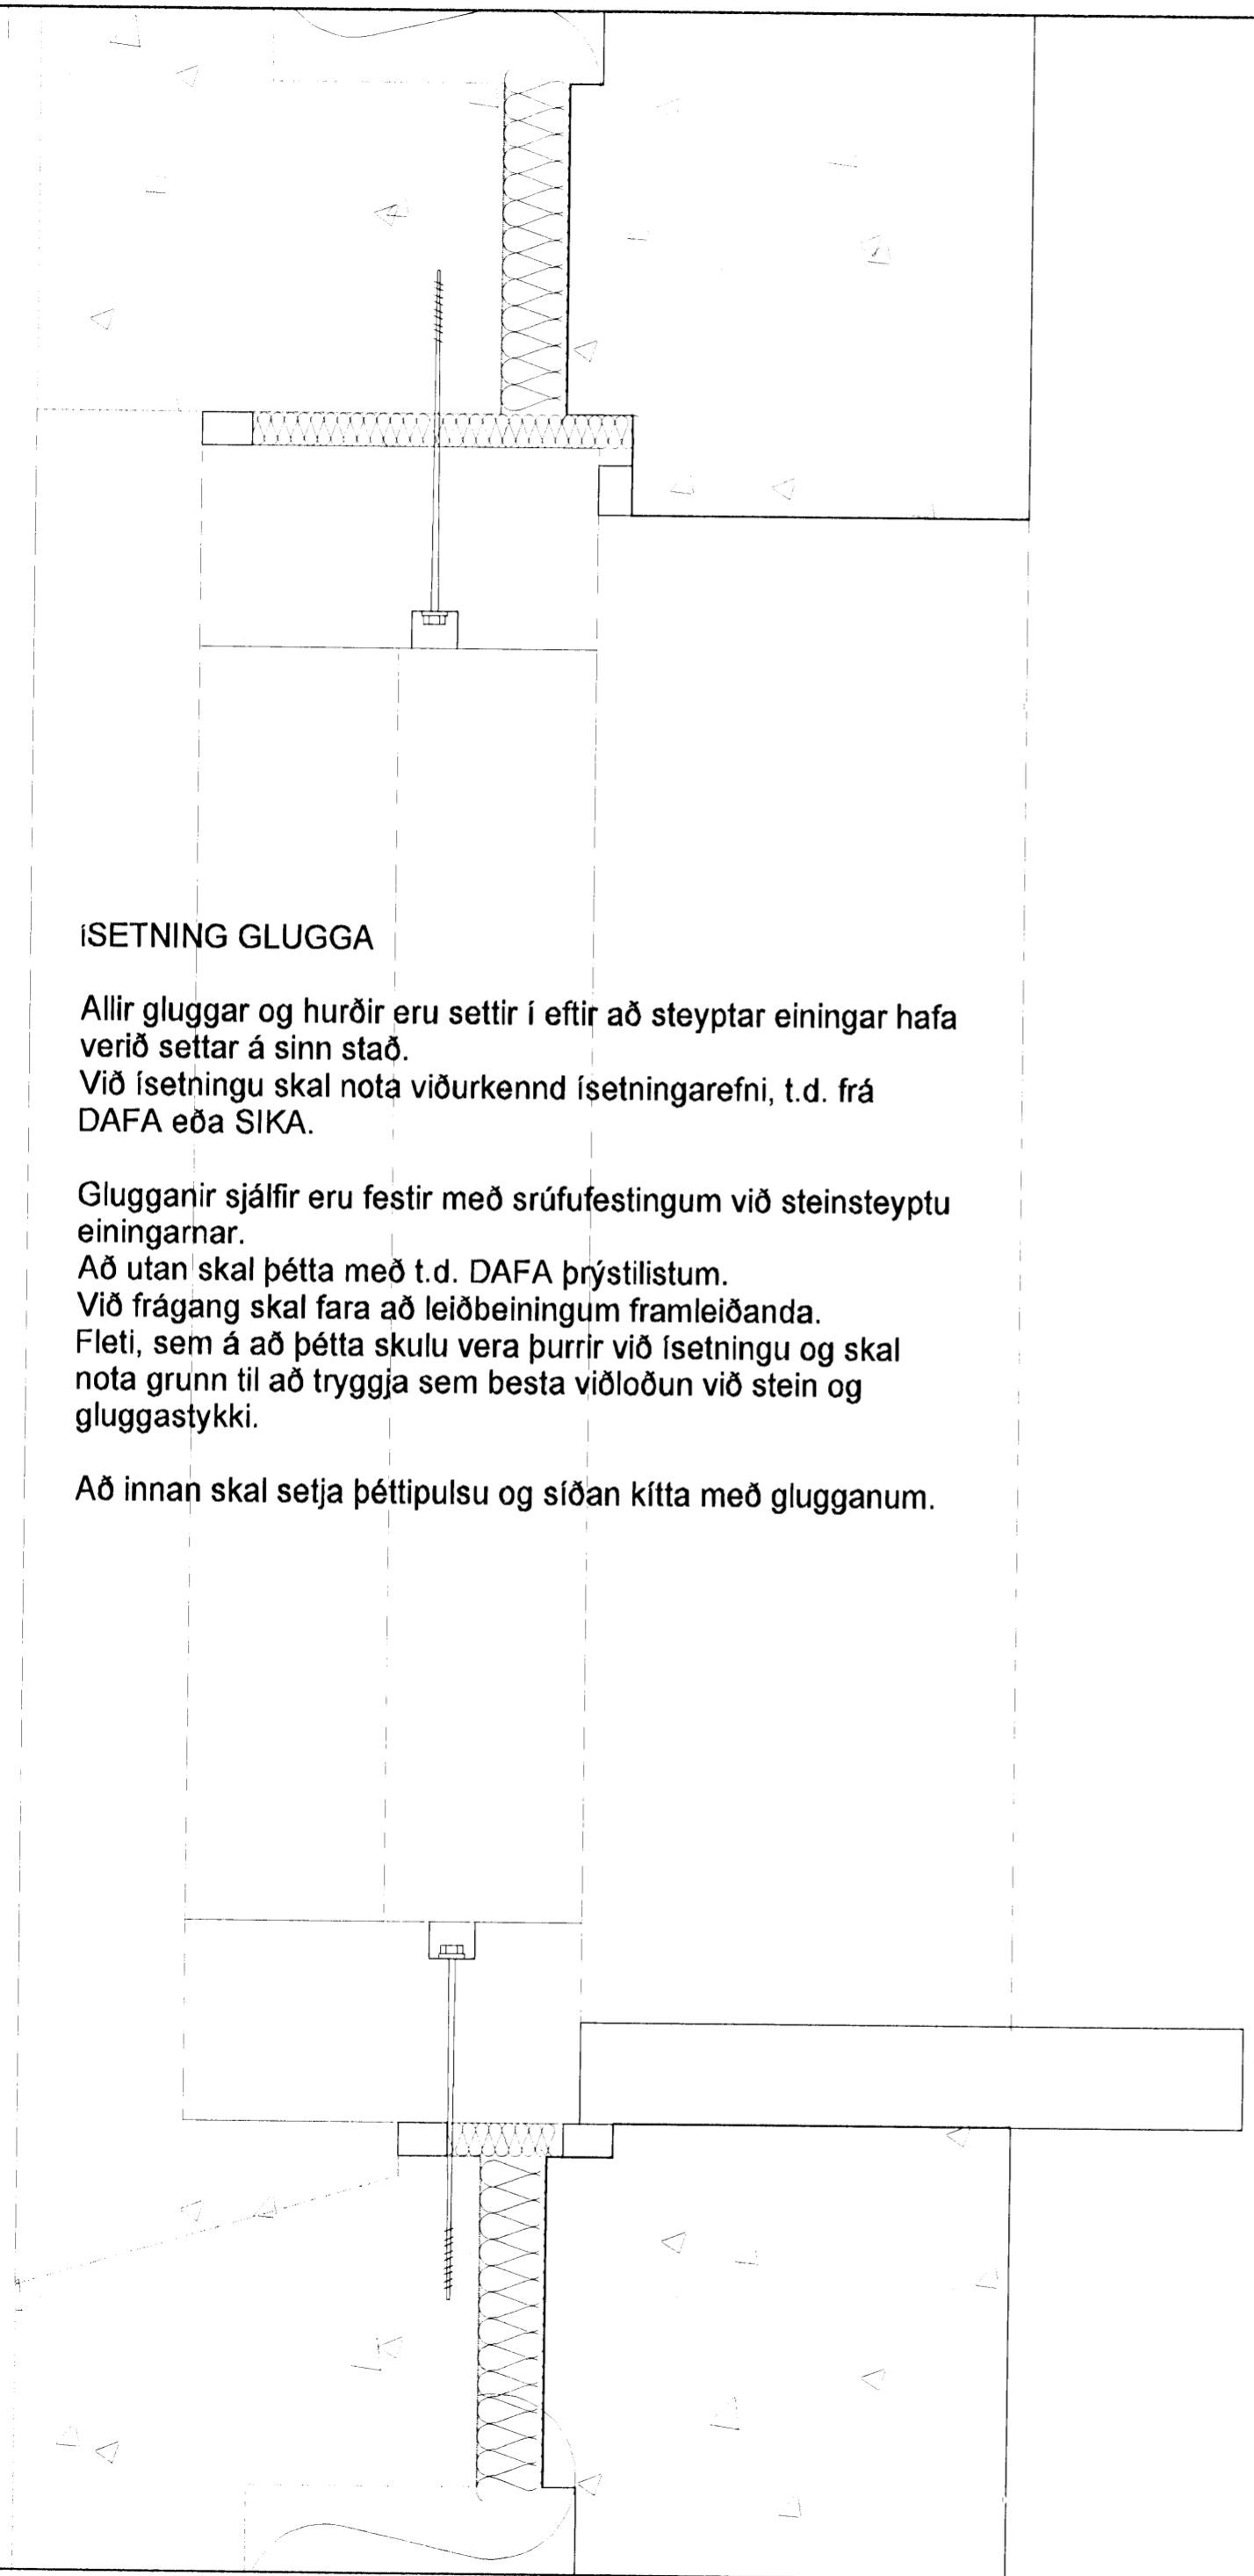

- Þakstál
- Þakpappi m/soðin samskeyti
- Þak heilklætt með timburborðum 25x150
- Loftbil 25mm
- Vindvarnarlag PAM gildi <20

- Þaksperra
- Steinullareinangrun 200mm
- Rakavarnarlag PAM gildi >500
- Loftklæðning

Hnoðravellir 24, Hafnarfirði

VINNUTEIKNING	Hannað: SÁ	Kvarði: 1,5
Lóðrétt þversnið í þak við innfelldan stálbita	Reiknað: SÁ	Dagss.: 15.01.2008
Ísetning glugga í forsteyptan vegg	Taiknað: SÁ	Verk nr.:
	Yfirfarið:	Teikn. nr. A 302
	Breytt: 5.7.2008 - útfærslubreyting	

Sigurbergur Arnason arkitekt kt. 050656-3228 Norðurvangi 44 - 200 Hafnarfirði sími 820 8283 arkitektinn@simnet.is

*Sigurbergur Arnason*