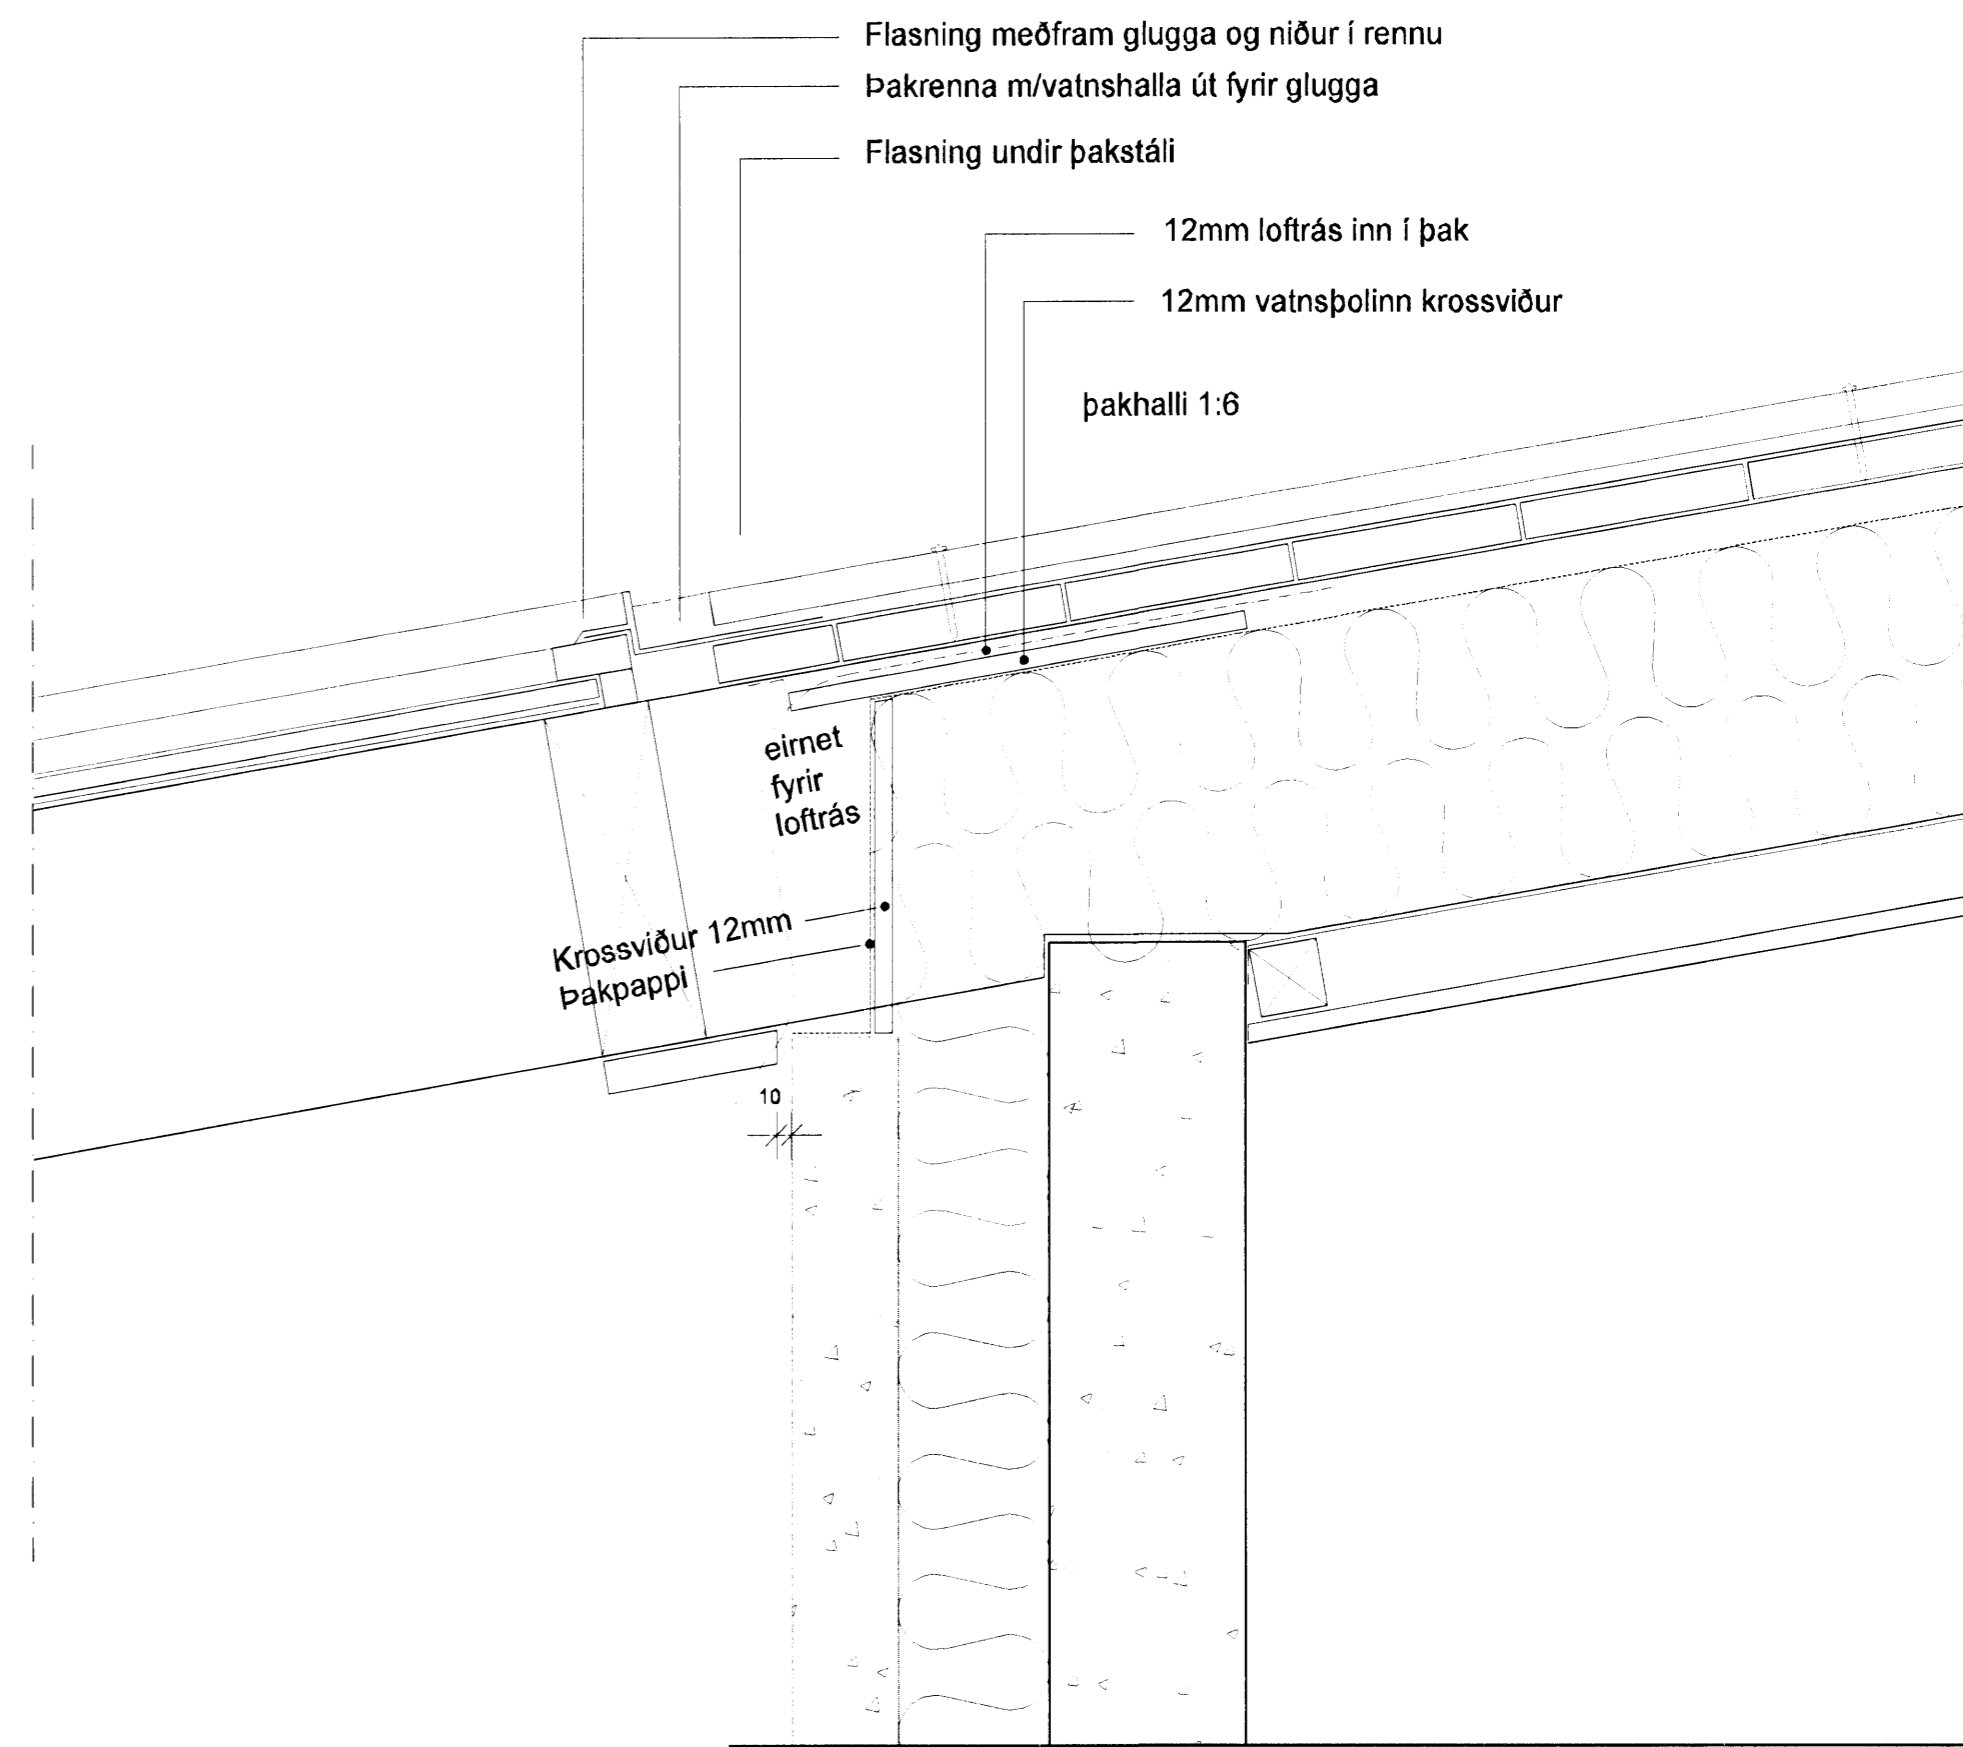
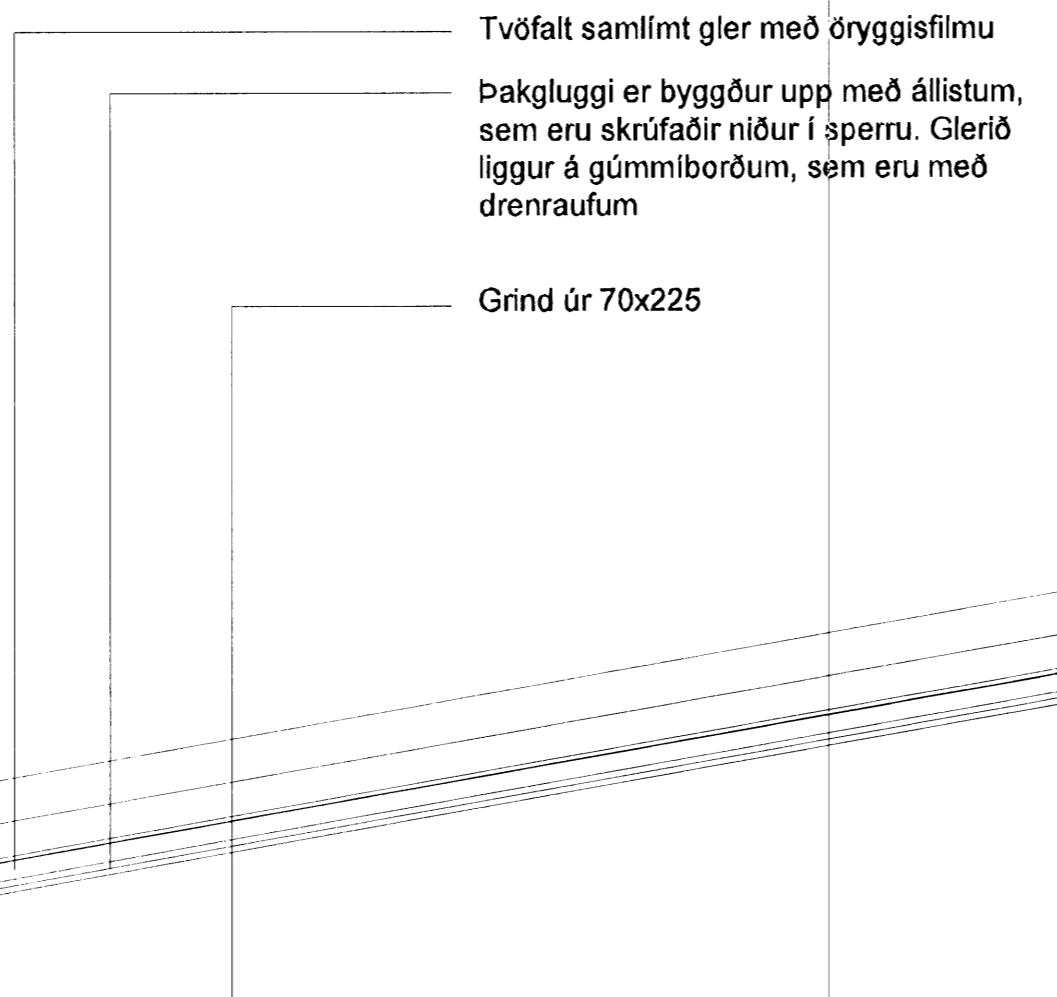
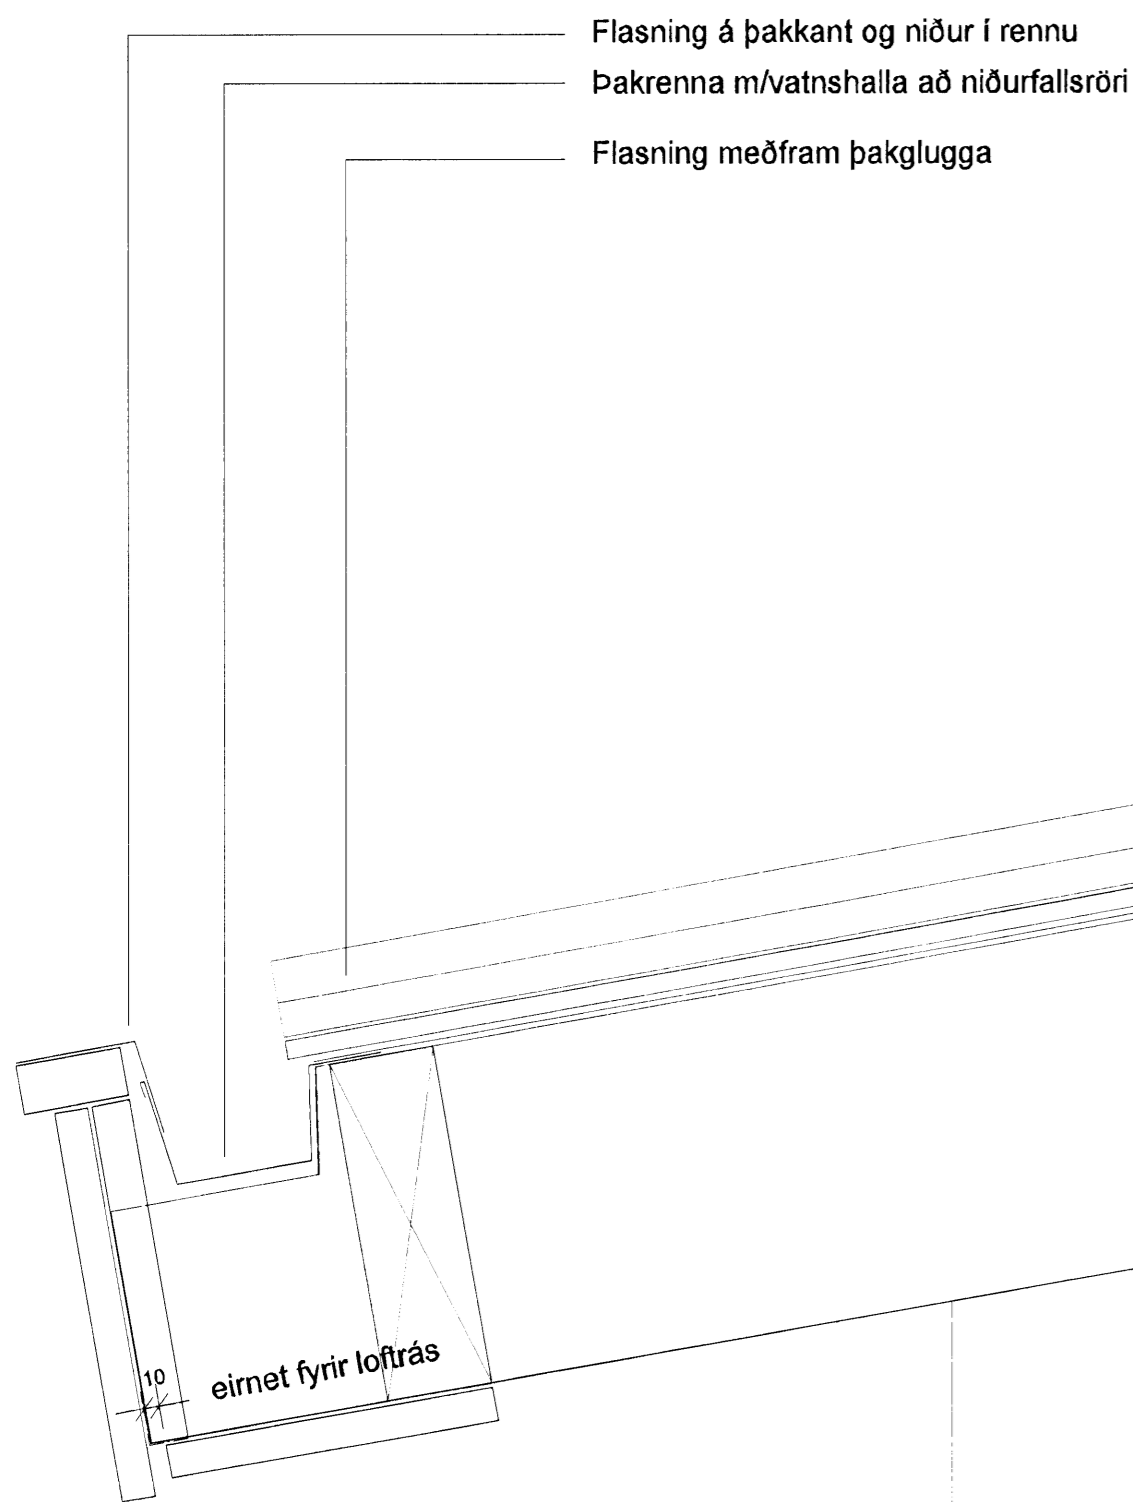

Sampykkt
 22 JULI 2008
 Bjarki Jóhannesson
 Skipulags- og byggingartulltrúi



570

Hnoðravellir 24, Hafnarfirði

VINNUTEIKNING
 Lóðrétt þversnið í þakglugga

Hannað: SÁ Kvarði: 1:5
 Reiknað: Dagss.: 15.01.2008
 Teiknað: SÁ Verk nr.:
 Yfirfarið: Teikn. nr.: A 304
 Breytt: 5.7.2008 - Útfærslubreyting

Sigurbergur Árnason arkitekt kt. 050656-3229 Norðurvangi 44 - 200 Hafnarfirði sími 820 8283 arkitektinn@simnet.is

Sigurbergur Árnason