


### ÍSETNING GLUGGA

Allir gluggar og hurðir eru settir í eftir að steypar einingar hafa verið settar á sinn stað.  
Við ísetningu skal nota viðurkennd ísetningarefni, t.d. frá DAFA eða SIKA.

Glugganir sjálfir eru festir með srúfufestingum við steinsteyptu einingarnar.  
Að utan skal þétta með t.d. DAFA þrýstistolium.  
Við frágang skal fara að leiðbeiningum framleiðanda.  
Fleti, sem á að þétta skulu vera þurrir við ísetningu og skal nota grunn til að tryggja sem besta viðlöðun við stein og gluggastykki.

Að innan skal setja þéttipulsu og síðan kítta með glugganum.

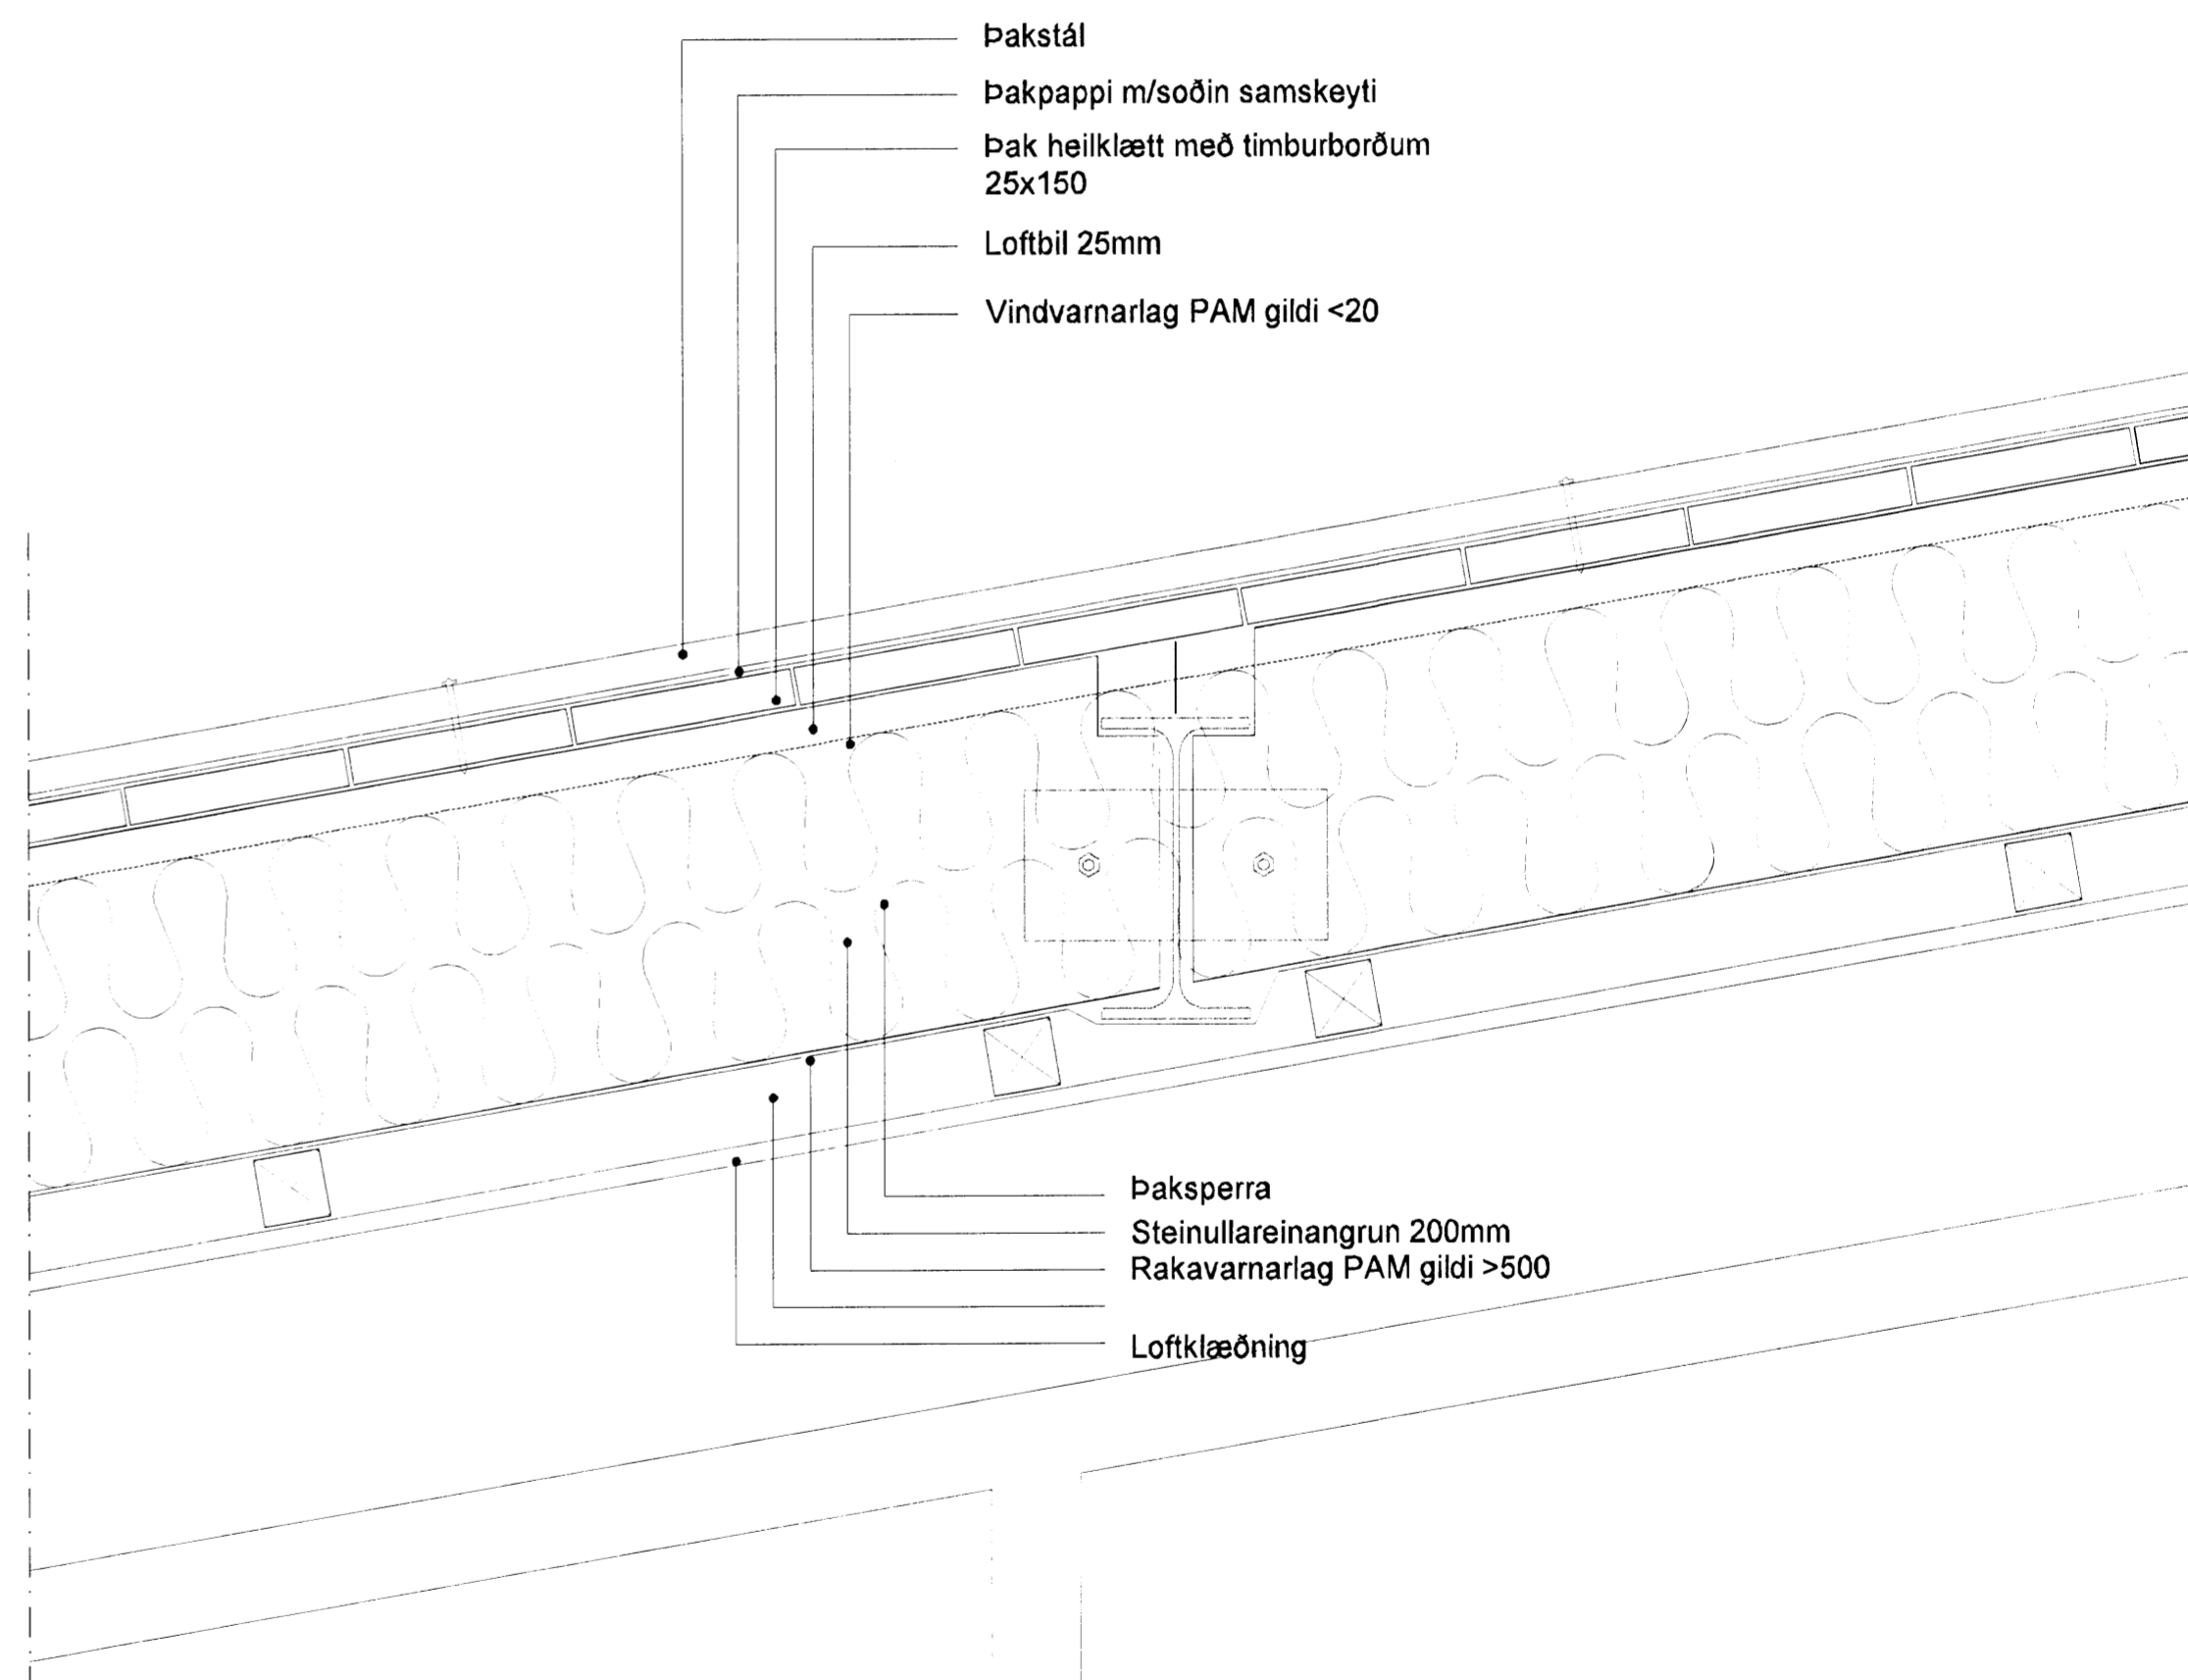

Hnoðravellir 22, Hafnarfirði

VINNUTEIKNING  
Lóðrétt þversnið í þak við innfelldan stálbita  
Ísetning glugga í forsteyptan vegg

Hannað: SÁ	Kvarði: 1:5
Reiknað: SÁ	Dagss.: 15.01.2008
Teiknað: SÁ	Verk nr.: A 302
Yfirfarið: SÁ	Teikn. nr.: 5.7.2008 - útfærslubreyting

Stigurborgur Arnason arkitekt kt. 050658-3229 Norðurvangi 44 - 200 Hafnarfirði sími 820 8283 arkitektinn@sinnet.is

*Stigurborgur Arnason*