




Samþykkt þann
 20 MAÍ 2008
 Byggingarfulltrúinn í Hafnarfjörð
 F.h. Hrölfur S. Gunnlaugsson

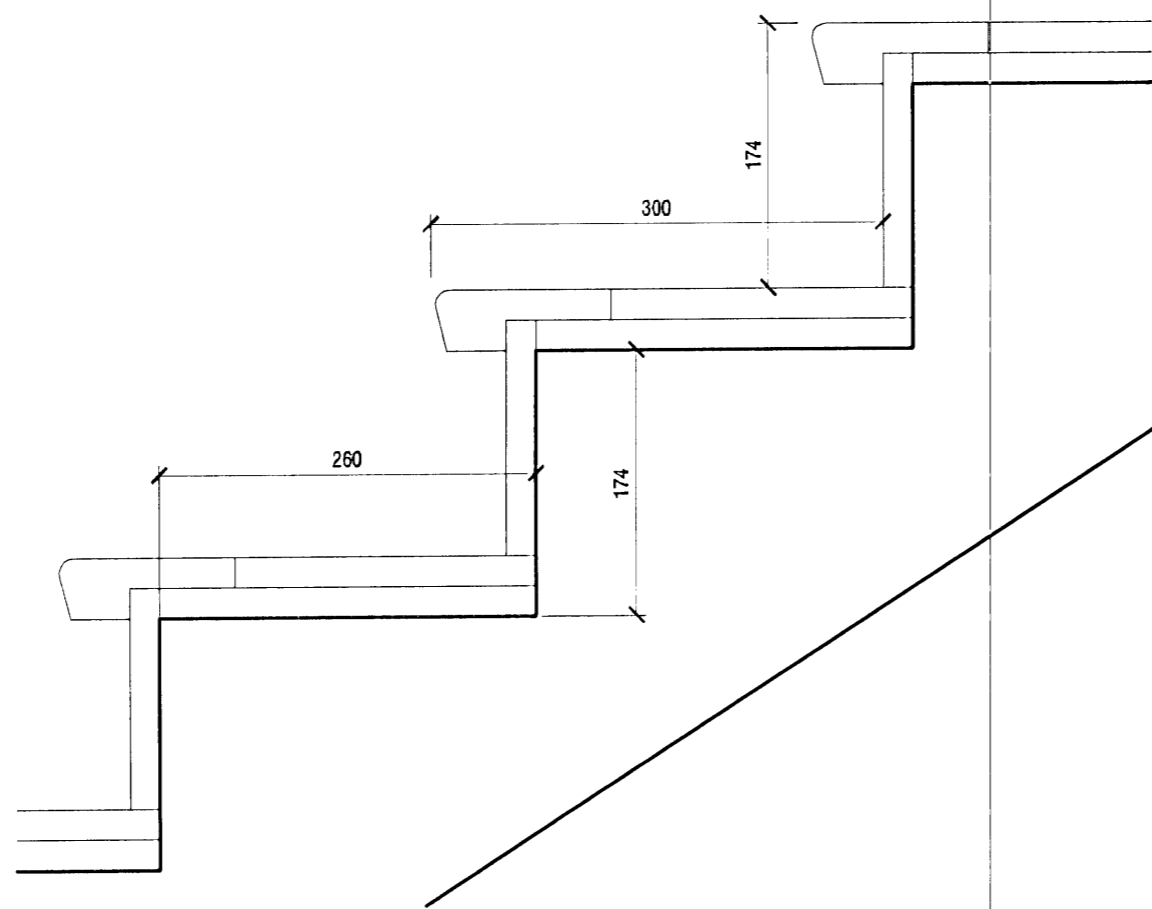

8 Stigi - frágangsdeili
303 mkv. 1:5

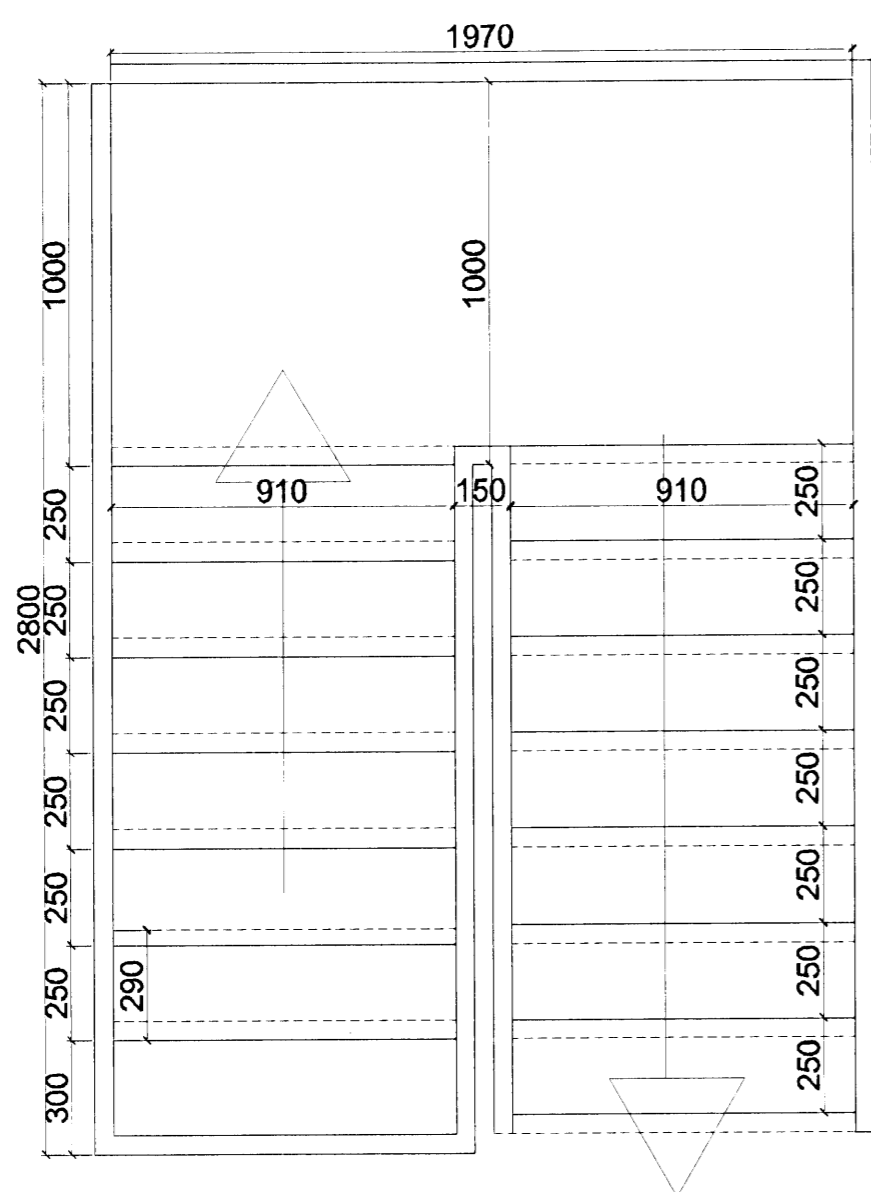

8 Stigi - grunnmynd
303 mkv. 1:20

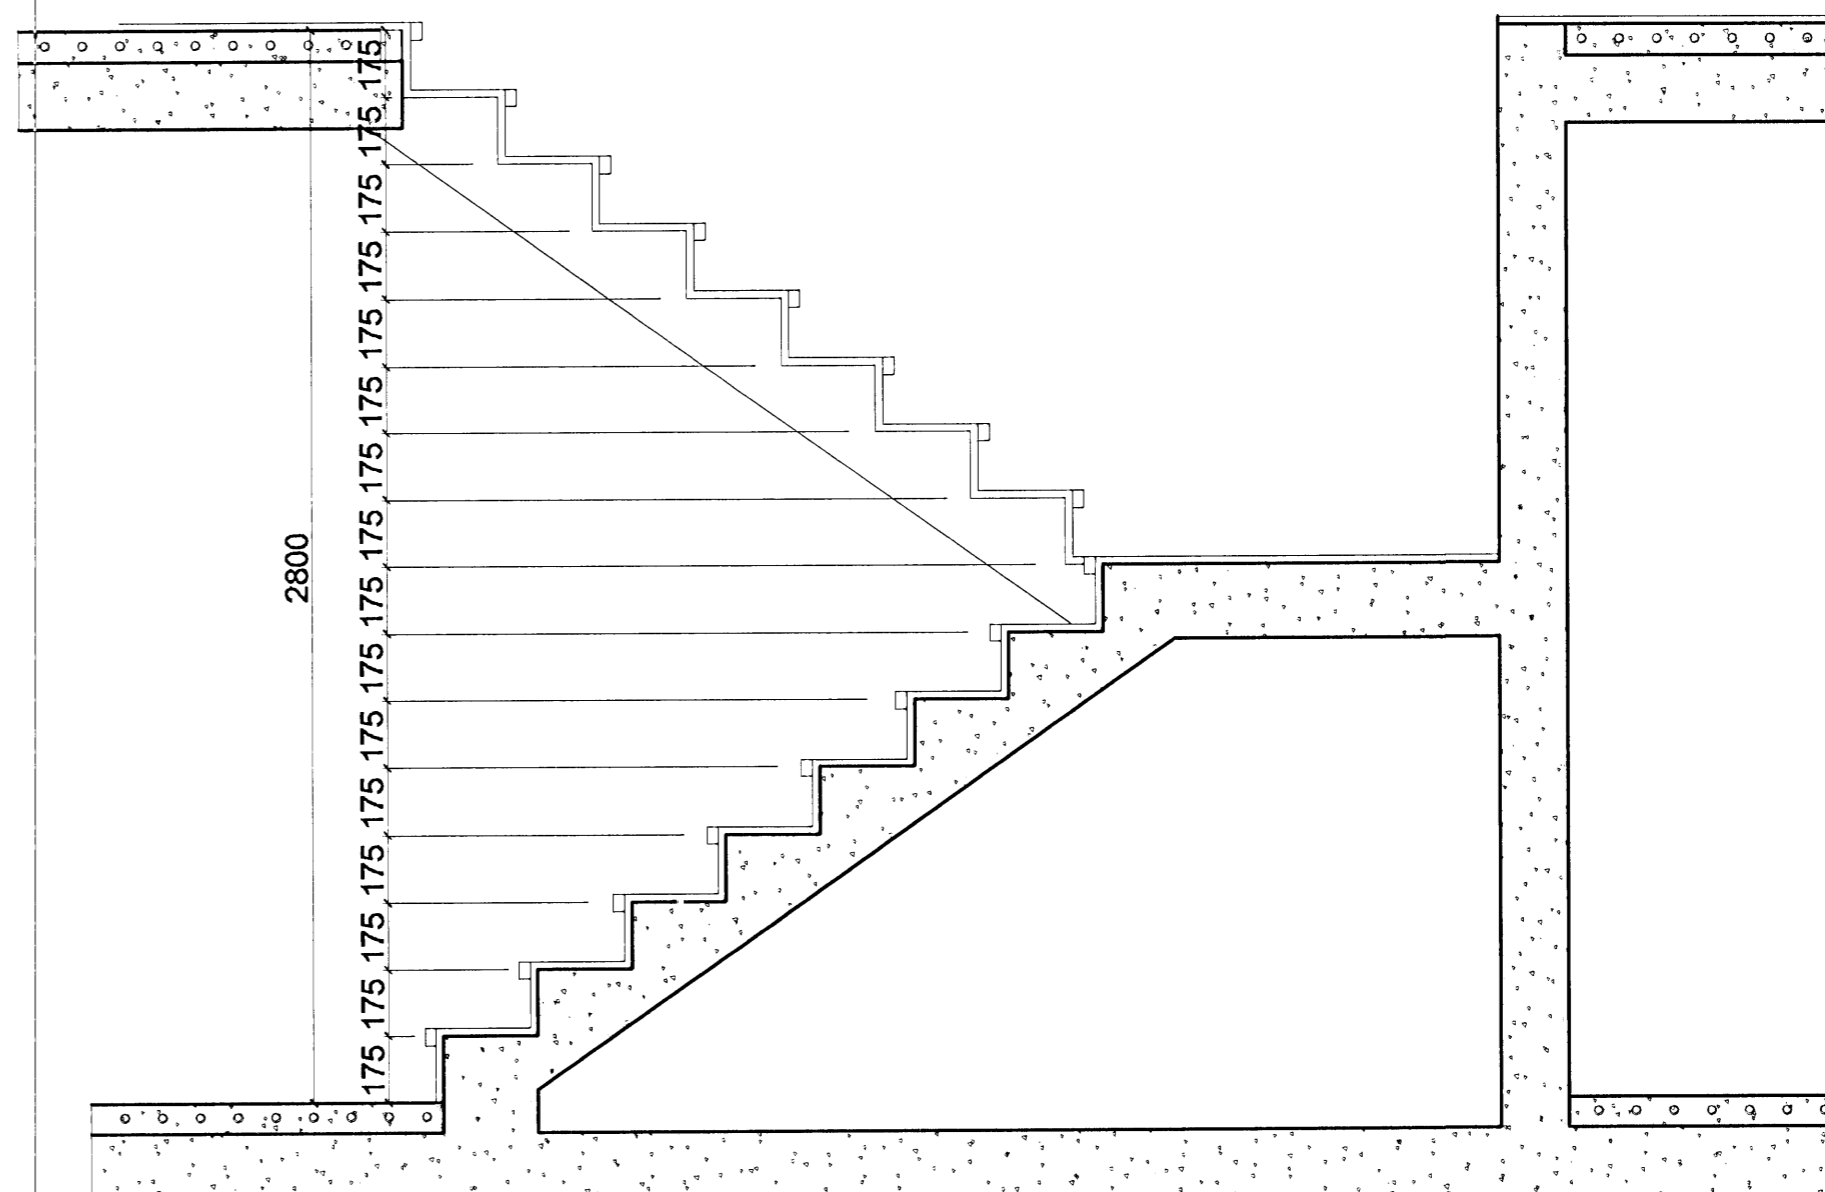

8 Stigi - sneiðing
303 mkv. 1:20

 VERKSTÆÐI ARKITEKTA <small>VERKSTÆÐI ARKITEKTA ehf - Gunnarssundi 5 - 220 Hfj. - Sími: 569 9779 KÁRI EIRÍKSSON arkitekt FÁI - kt: 070365-4059 - email: kari@aoki.is - www.aoki.is</small>	HLÍÐARÁS 18 - Hafnarfjörður - einbýlishús Stigateikningar			0629 404
	VERKTEIKNING	<small>mkv.</small> 1:20 / 5	<small>hannað</small> KE	<small>teiknað</small> KE
<small>bláa stærð</small> A2	<small>Öll mál eru í millimetrum. Öll vafaatriði skal bera undir hönnuð. Mælið ekki af teikningum, öll mál athugið á staðnum. Öll afnot og afritun teikninga, að hluta eða í heild, er háð skriflegu leyfi höfundar.</small>			<small>dags.</small> 20.mai.2007 <small>prentað</small> 24.nóv.2007