


Samþykkt þann  
**30 MAÍ 2008**  
 Byggingarfulltrúinn í Hafnarfirði  
 F.h. Hrölfur S. Gunnlaugsson

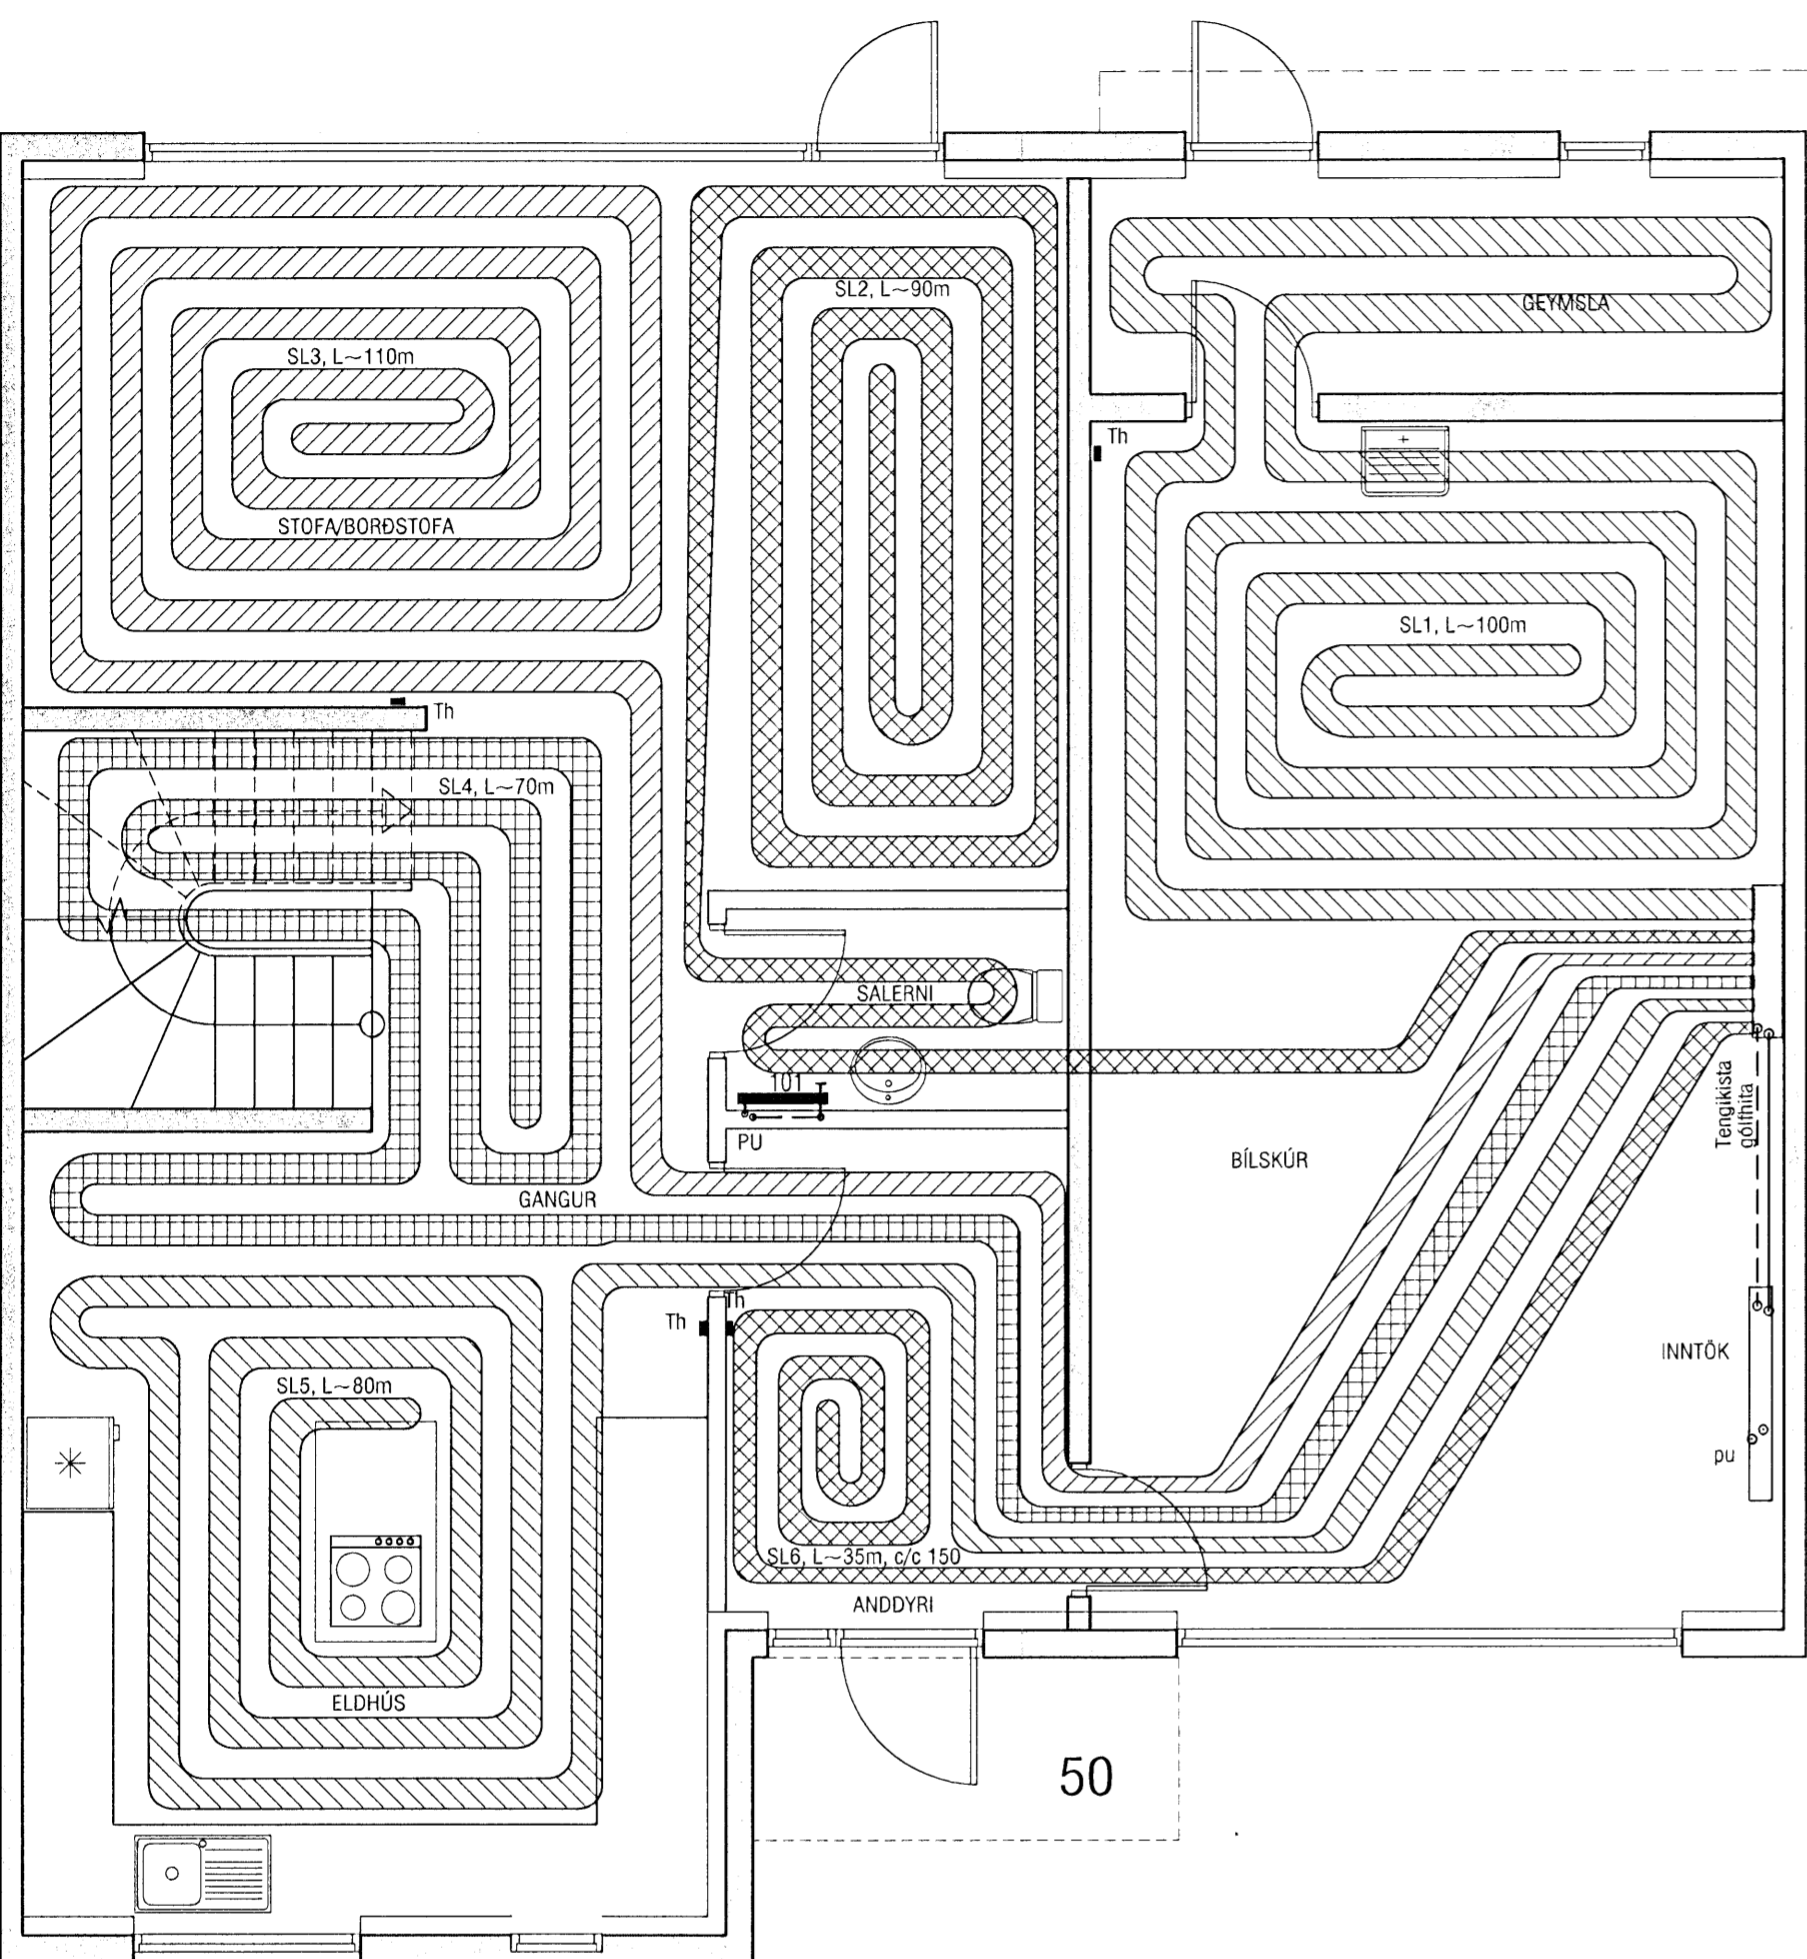


Grunnmynd 1.hæð 1:50

**Gólfhitakerfi:**




Öll rör í gólfhitilögn skulu vera P-Pex  $\phi 16$  með súrefniskápu. Rörin eru í gólfílögn. (sjá snið) Rörin eru lögð með 200 mm millibili nema annað komi fram á grunnmynd. Gólfhitakerfið er uppblöndun, stjórnað með t.d. ECL 200 rafendastýrðri stjórnstöð, ásamt stjórnbúnaði fyrir gólfhitakerfi t.d. CMF. Slautur eru alls 13 og um 950 lm. Reiknað er með að gólfefni hafi ekki meira varmaviðnám en  $0,05 \text{ m}^2\text{C/W}$  og eru afköst þá um  $90 \text{ W/m}^2$  (að meðaltali) og er heildar orkugjöf gólfhita þá um  $17,2 \text{ kW}$ . Gert er ráð fyrir því að framrásarhiti inn á gólfgeisla fari ekki yfir  $43^\circ\text{C}$  og bakrásarhiti sé þá um  $37^\circ\text{C}$ . Í hverju herbergi skal koma fyrir hitanema (Th: thermostat) í 1,5 m frá gólf. Útihitanemi skal staðsettur þannig að sól eða aðrir varmagjafar trufli hann ekki, og í ca 2,5 m h frá jörðu. Þar sem slöngur liggja með minna millibili en 100 mm skal draga hlífðarbarka eða ídrag upp á þær. Með útveggjum skulu koma útveggjaborðar. Yfirhitavörn skal vera á framrás og virka þannig að segulloki lokar fyrir innspýtingu ef hiti á framrás fer yfir  $50^\circ\text{C}$ .

Ílögn skal vera anhydrit (ekki í bílskúr) lagt eftir fyrirmælum framleiðanda eða hefðbundin ílögn með járnammottum.

**ATH!**  
 Stærð og nákvæm staðsetning á götum fyrir frárennslis, neysluvatns- og hitalagnir skal ákvarða í samráði við eiganda og pípara.

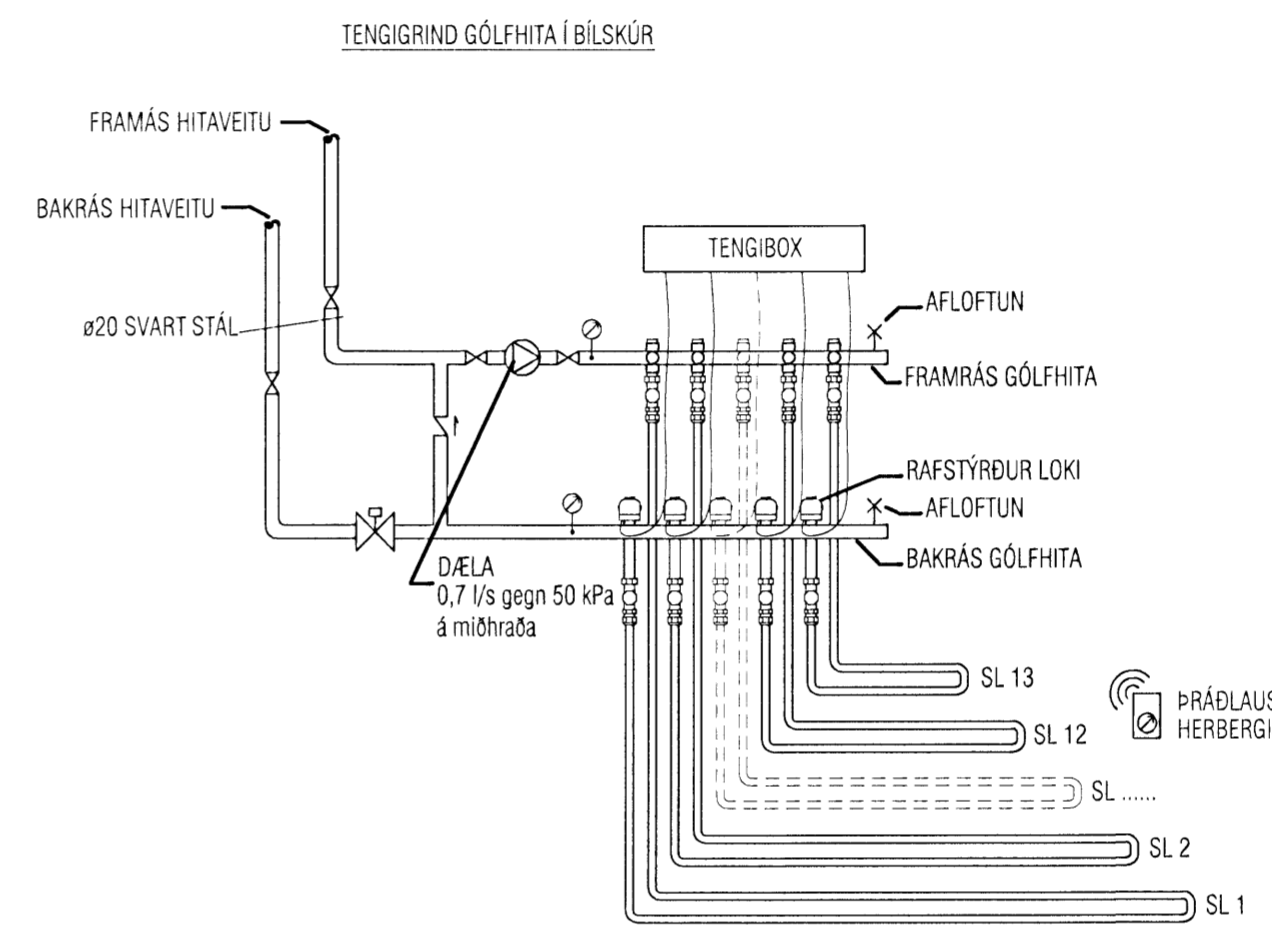

ÞRÁDLAUSIR  
 HERBERGISHITANEMAR

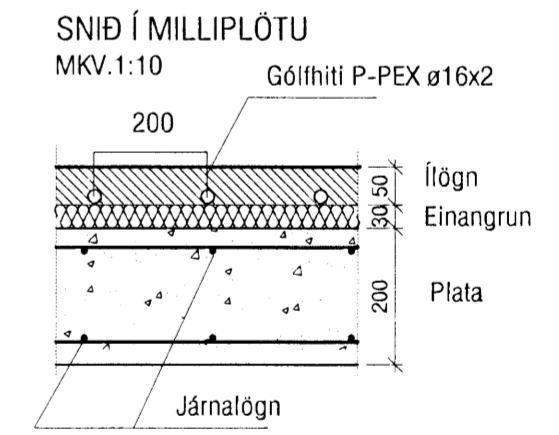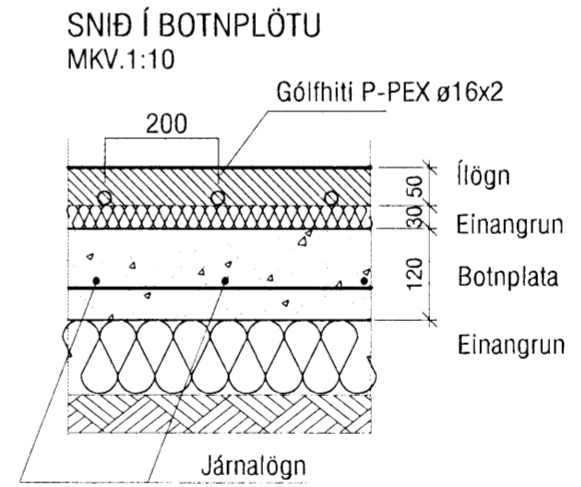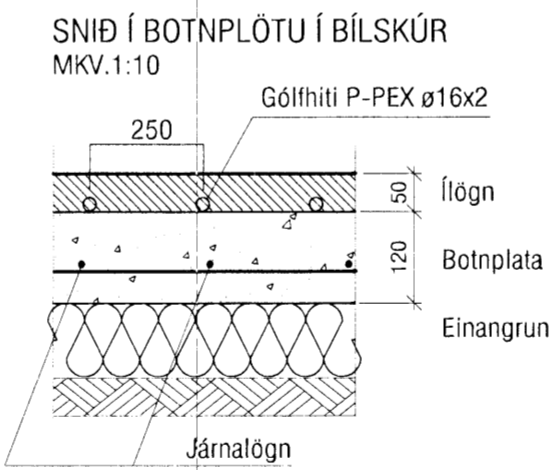

Breyting 20.05.'08 Litillegar breytingar á slaufum, rör í rör að ofni tekið út

<b>VEKTOR</b> - hönnun og ráðgjöf - Nýbýlavegi 6, 200 Kópavogi.		Sigurður Hafsteinsson Byggingateknifræðingur Kl. 030859-7749 Sími: 554-6650 Fax: 554-6669	
Teikn. nr.	Tilvisun á teikningu	Br.	Dags.
Samþykkt	<i>[Signature]</i>		
Hannað		Teiknað	
EK		EK	
Dagsetning	Verk nr.	Mælikvarði	Teikn. nr.
02.05.'07	A-06-06-36	1:50	L-08

**KVISTAVELLIR 50, HAFNARFIRÐI**  
**HITALAGNIR**  
**GRUNNMYND 1.HÆÐ**