


GRUNNMYND HÆÐ MKV:1:50

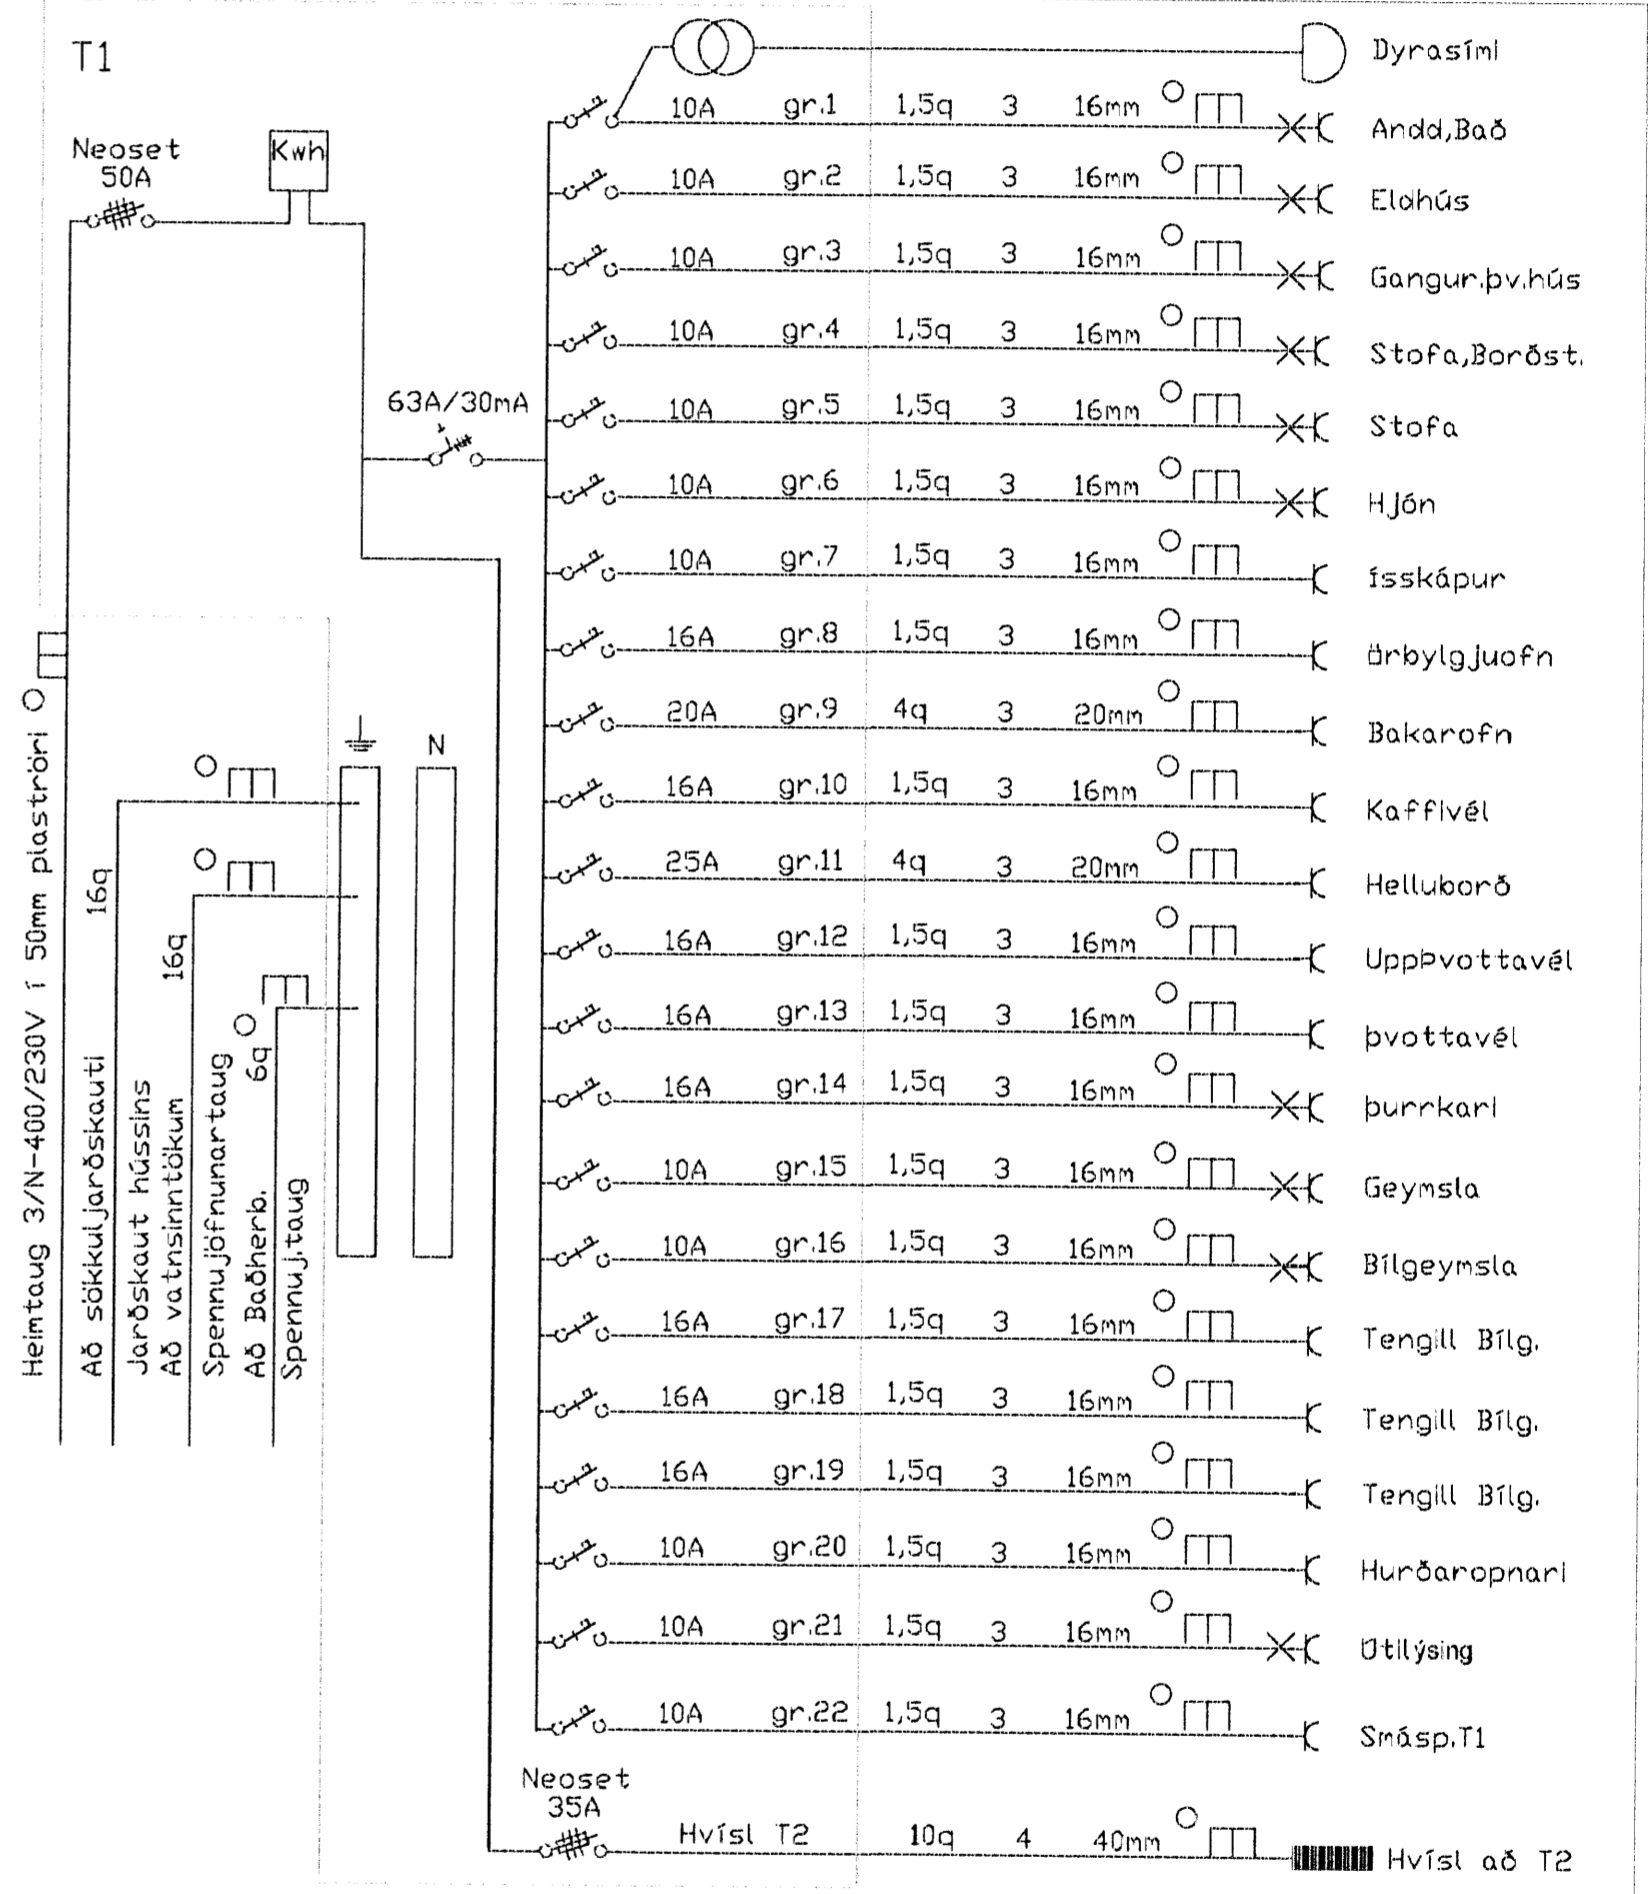

Einlínnumynd Töflu 1 Teikning T3
Núllun og lekastraumsrofvörn

FURUÁS 11-13
HAFNARFIRÐI

Ársæll Daníelsson 0108533549 raffræðingur A+B
Höfðabraut 15 530 Hvamstanga sí:451-2466/853-1866/893-1866

Mkv: 1:50
Bláðafjöldi 2x4stk
Dags: maí 2007
Breytt: 13.ág.2007