



GRUNNMYND JARÐHÆÐ MKV:1:50

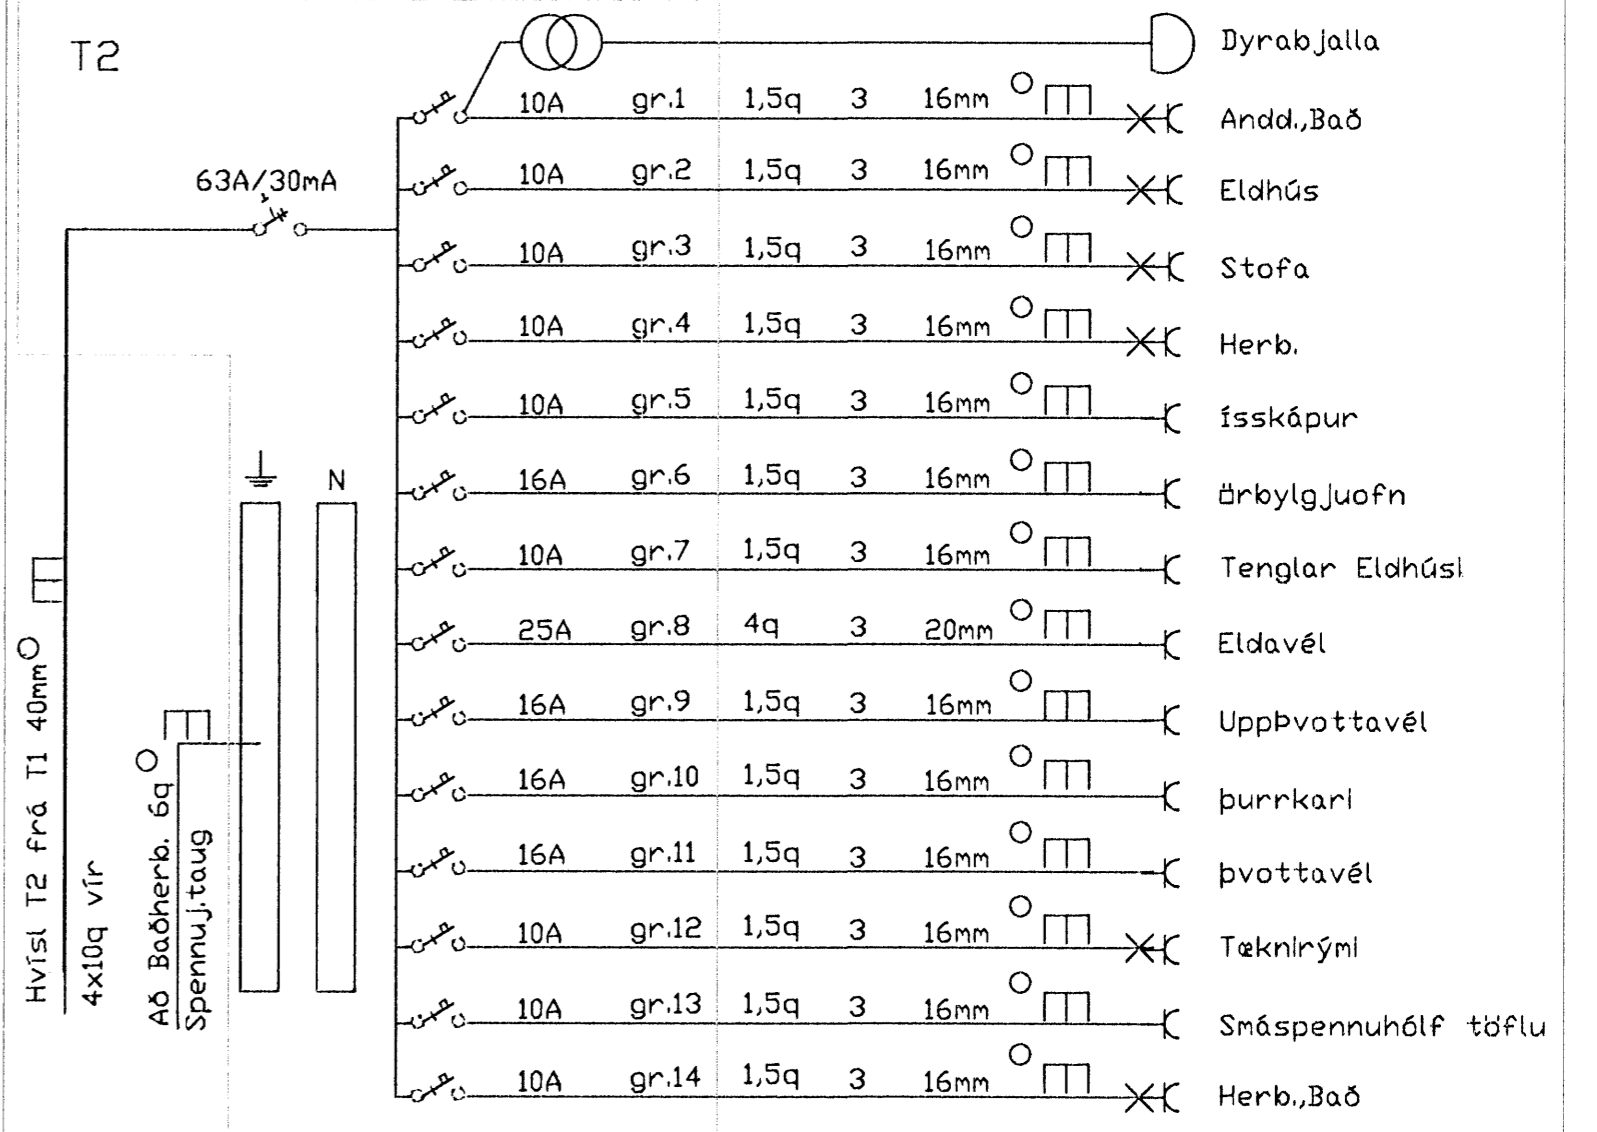

Einlínummynd Töflu 2

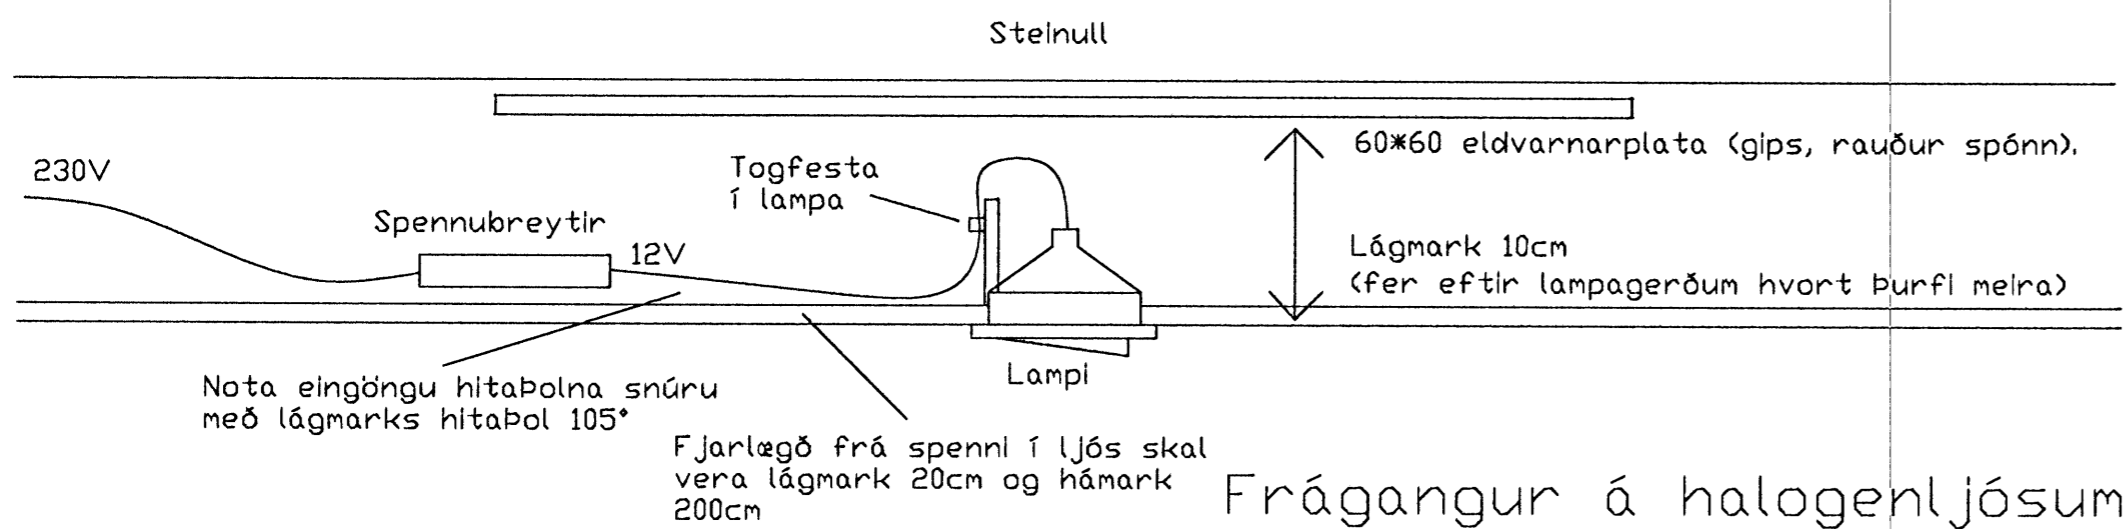

RAFLAGNATEIKNING

FURUÁS 11-13 HAFNARFIRÐI	Mkv: 1:50 Bláðafjöldi 2x4stk
Ársell Daníelsson 0108533549 raffræðingur A+B Höfðabraut 15 530 Hvammstanga sí:451-2466/853-1866/893-1866	Dags: maí 2007 Breytt: 13.6g.2007