


GRUNNMYND HÆÐ MKV:1:50

Inntak rafveitu í 50mm plaströri
Aukaplaströrrör 40mm

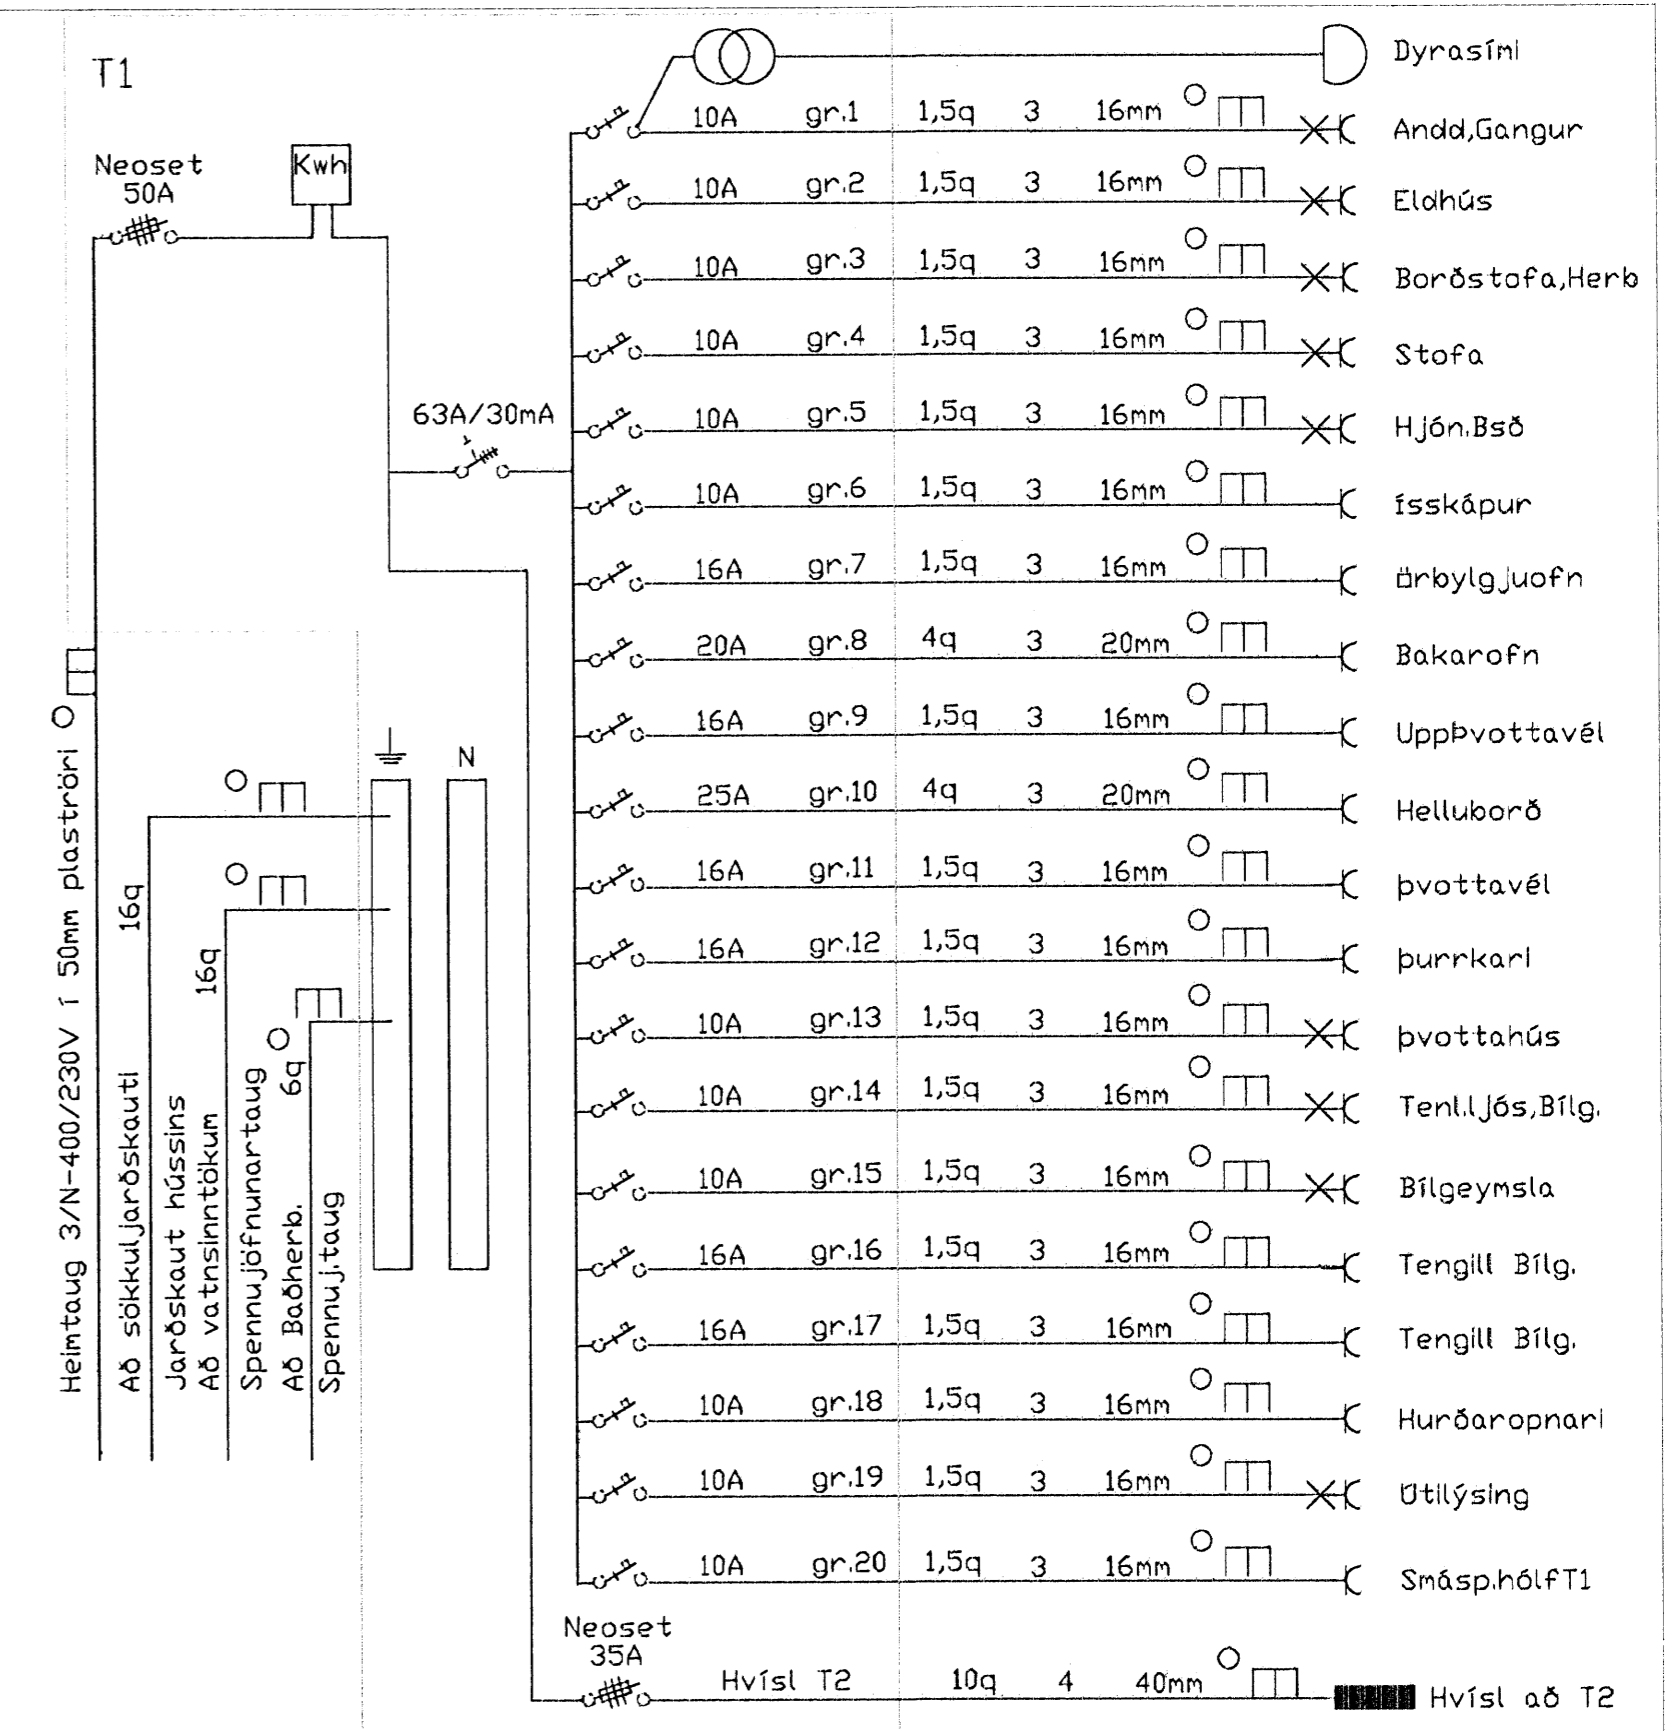

Einlínnumynd Töflu 1 Teikning T3
Núllun og lekastraumsrofvörn

RAFLAGNATEIKNING

FURUÁS 11-13 HAFNARFIRÐI	Mkv: 1:50 Bláaafjöldi 2x4stk
Ársæll Daníelsson 0108533549 raffræðingur A+B Höfðabraut 15 530 Hvamnstanga sí:451-2466/853-1866/893-1866	Dags: maí 2007 Breytt: 13.ág.2007