


SNIÐ Í ÞAKKANT 1:5

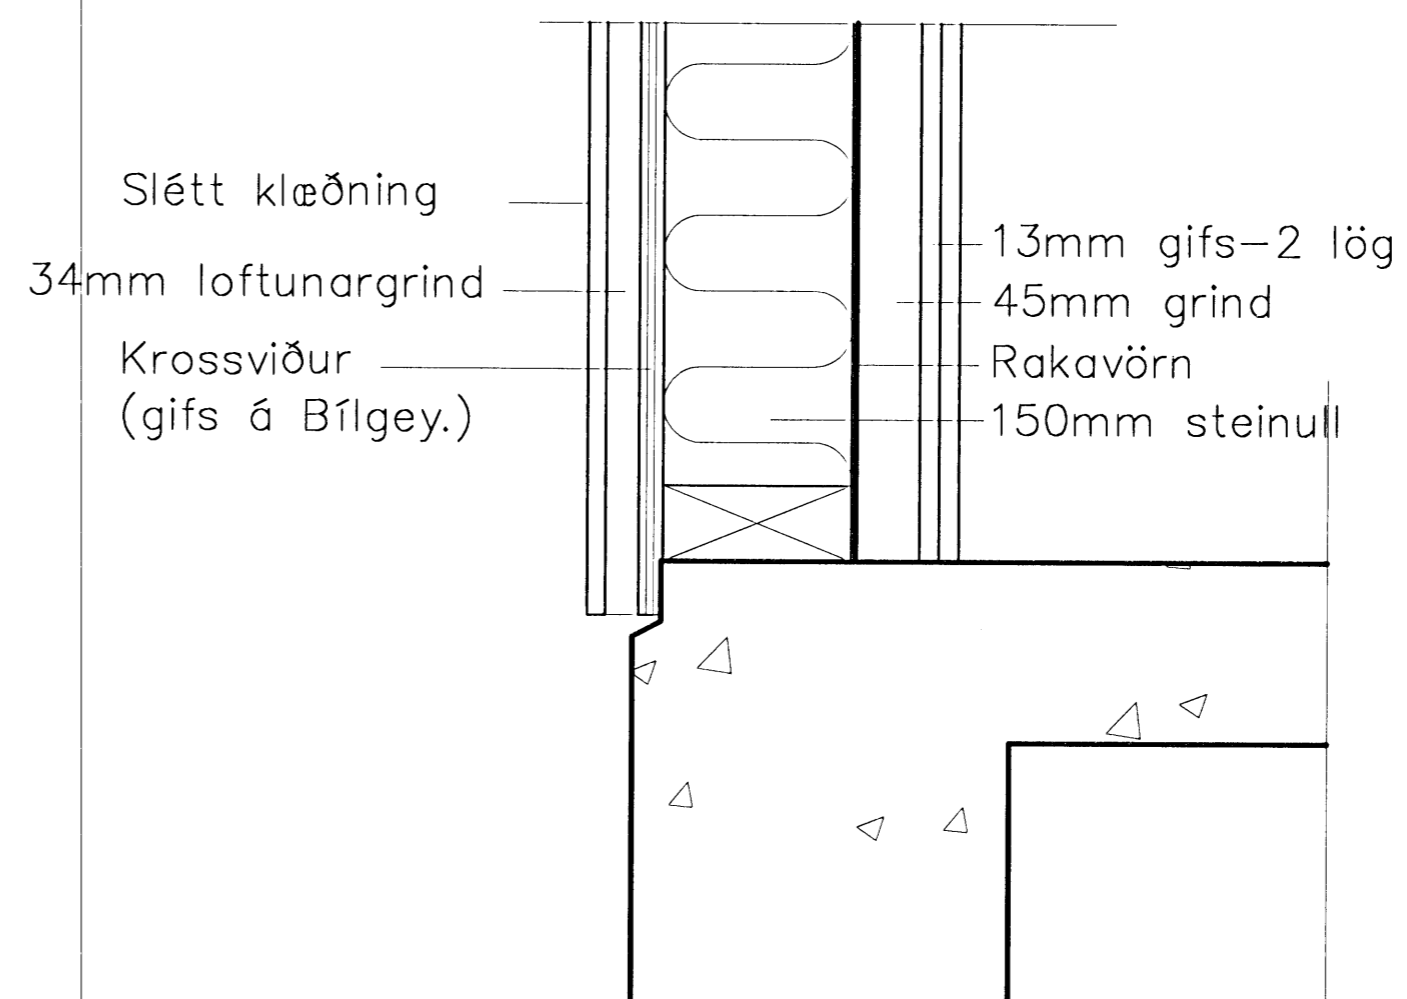

SNIÐ Í SÖKKUL 1:5

verkefni
Hnoðravellir 38

heiti teikningar
Deili
dags
22.2.2008
m.v.
1:5
Nr.
A 303

Ársæll Vignisson Arkitekt
kt. 101255-3369
Hamraborg 7
200 Kópavogur
555 4795

Ársæll Vignisson