


Byggingafulltrúi Hafnarfjarðar  
 Afgreitt þann  
 10 FEB 2008  
 VPS

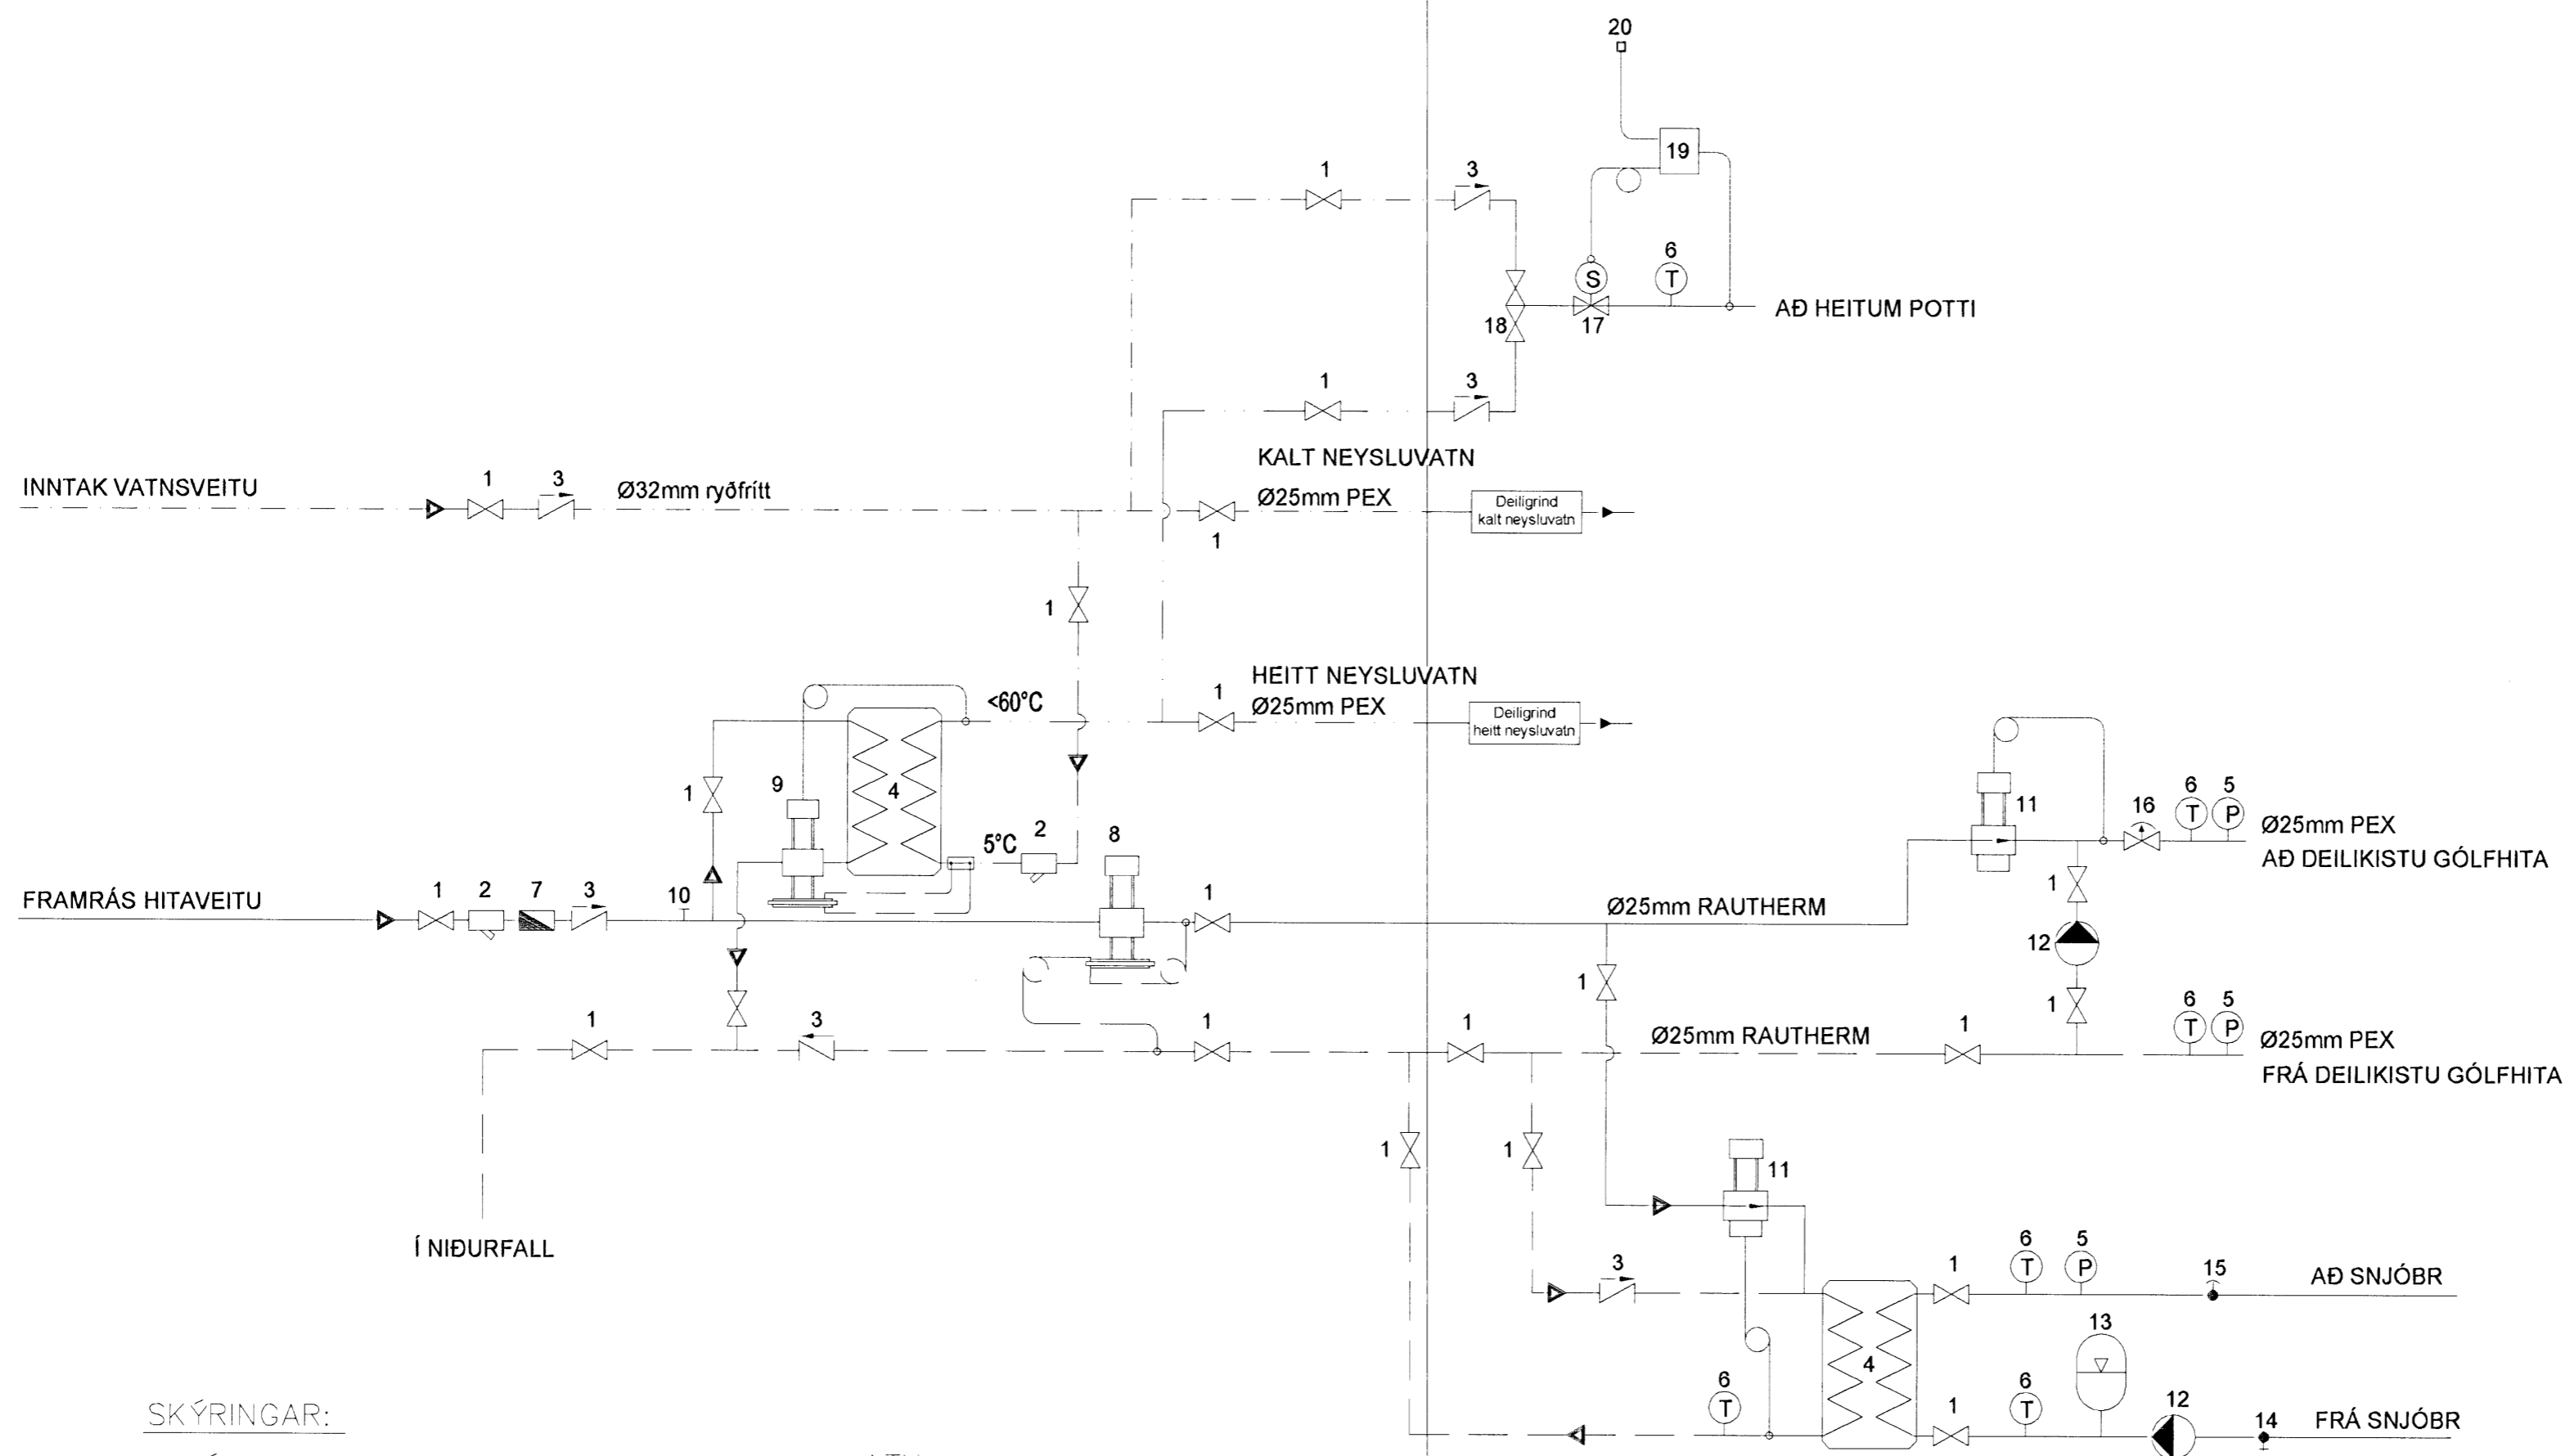

SKÝRINGAR:

1. KÚLULOKI
2. SÍA
3. EINSTREYMSLOKI
4. FORHITARI
5. ÞRÝSTIMÆLIR
6. HITAMÆLIR
7. VATNSMÆLIR
8. ÞRÝSTIJAFNARI AVT 14
9. HITA- OG ÞRÝSTIST. LOKI AVTQ 14, UNIONAR BEGGJA VEGNA
10. STÚTUR FYRIR HITA- OG ÞRÝSTIMÆLI
11. HITASTÝRÐUR AVTB EÐA RAVV LOKI
12. HRINGRÁSARDÉLA 0,80 l/s; pd 25 kPa
13. ÞENNSLUKER
14. ÁFYLLING/AFTÖPPUN
15. LOFTSKILJA
16. ÖRYGGISLOKI
17. SEGULLOKI
18. BLÖNDUNARLOKI
19. TENGIBOX
20. ROFI TIL AÐ HLEYPA VATNI POTT OG SKERPA Á HITASTIGI

ATH:

BLANDA SKAL 30% FROSTLEGI Á  
 SNJÓBRÆÐSLUKERFIÐ TIL AÐ  
 TRYGGJA REKSTRARÖRYGGI KERFISINS

Hitalögn framrás: \_\_\_\_\_  
 Hitalögn bakrás: \_\_\_\_\_  
 Neysluvatn kalt: \_\_\_\_\_  
 Neysluvatn heitt: \_\_\_\_\_

A	Gólfhiti í bílsk. tengdur inná deilikistu	06.02.08	BL
Br:	Hverju breytt:	Dags:	Kvittun:
Hlíðarás 17		Teikn nr:	
220 Hafnarfjörður		566	
Lagnir		Frumstærð:	
Lagnagrind		A2	
Dags:	16.07.2007	Hann:	GÞS
Samþ:		V.nr07 057	Teikn: PH

**VGS**  
 VERKFRÆÐISTOFA  
 GUÐJÓNS P. SIGFÚSSONAR EHF.  
 AUSTURVEGI 42, 2.HÆÐ,  
 800 SELFOSSÍ  
 Sí: 482 2805, F: 482 3818  
 NETFANG: VGS@VGS.IS