



Byggingafulltrúi Hafnarfjörðar  
Afgreitt þann  
18 FEB 2008  
VPS

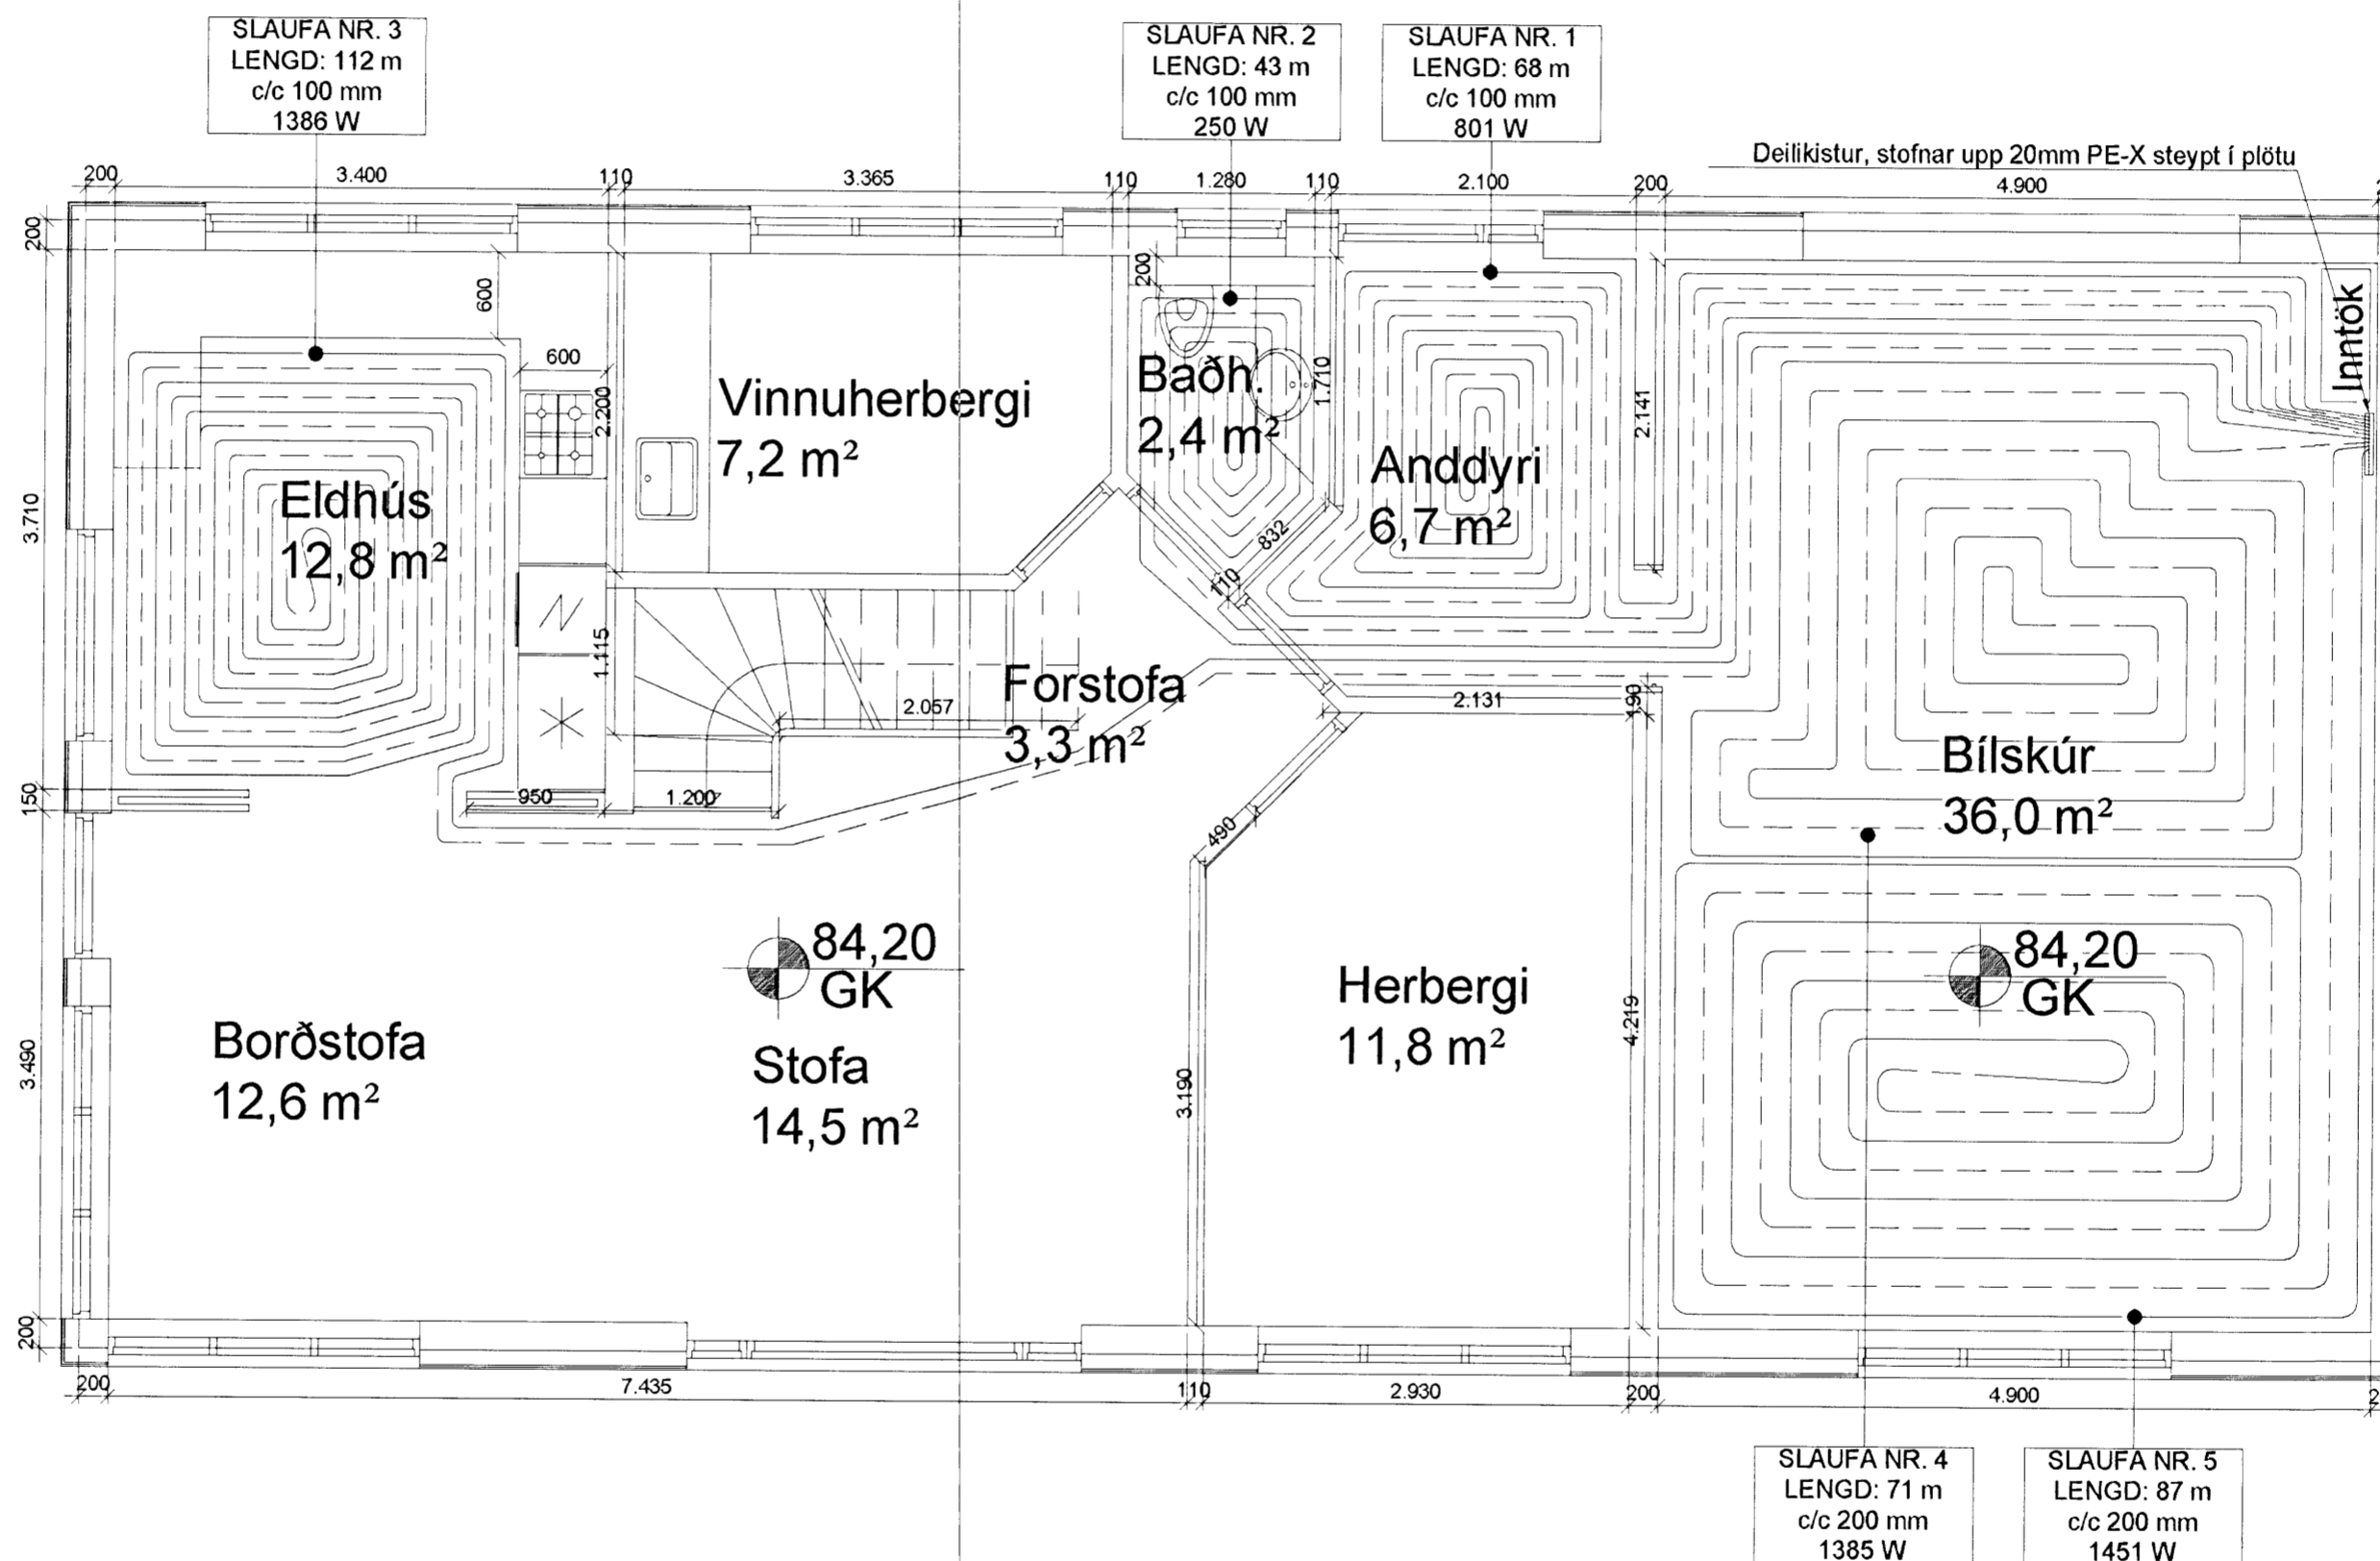

**Skýringar:**

- Allar lagnir séu í samræmi við gildandi reglugerðir og IST 67.
- Lagnaefni: 16 mm PE-X með súrefniskápu eða sambærilegt, c100 steypit í plötu (dýpt á pípur 45mm, sjá skýringamynd).
- Mesti bakrásarhitni er ~ 35°C við -15°C úthita. Mesti vatnshiti að slaufum er 45°C.
- Hitastýring er frá hitanema í hverju herbergi sem stýrir mótrolka í deiligriind fyrir viðkomandi herbergi. Hitanemi í herbergjum er staðsettur í ca. 1,5m hæð og a.m.k. 0,5m frá næsta vegg.
- Þrýstiprófa skal gólfagnir áður en steypit er með 6 bar í 24 tíma án þess að þrýstingur falli.
- Hafa skal 6 bar þrýsting á lögnum á meðan að steypit er.
- Fjarlægð frá sókkli að gólfögnum er 100mm nema annað komi fram á teikningum.
- Öll mál í mm nema annað komi fram á teikningum.

Gólfhitalögn framrennsli: \_\_\_\_\_  
Gólfhitalögn bakrennsli: - - - - -

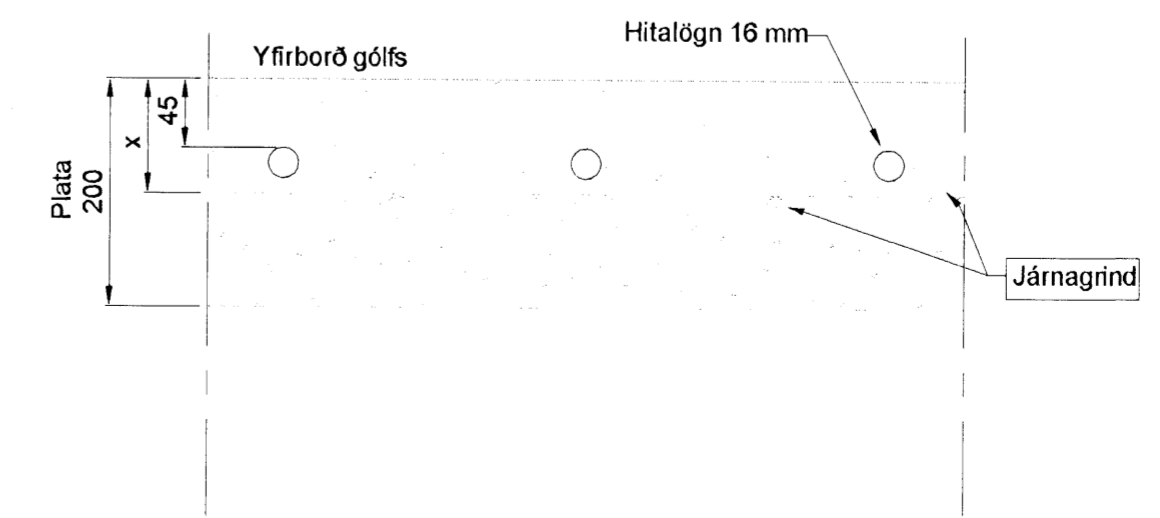

Skýringamynd af hitalögnum í bílskúr mkv. 1:5

B	Deilikista færð og slaufum breytt	06.02.08.	BL
A	Gólfhita breytt (Slaufa 3)	04.02.08.	BL
Br:	Hverju breytt:	Dags:	Kvittun:
Hlíðarás 17 220 Hafnarfjörður		Teikn nr: 564	
Lagnir Gólfhitalagnir - 2. hæð		Frumstærð: A2	
Dags:	11.12.2007	1:50	Hann: GPS
Samþ:	<i>[Signature]</i>	V.nr07 057	Teikn: PH

**VGS**  
VERKFRÆÐISTOFA  
GUÐJÓNS P. SIGFÚSSONAR EHF.  
AUSTURVEGI 42, 2.HÆÐ,  
800 SELFOSSI  
S: 482 2805, F: 482 3818  
NETFANG: VGS@VGS.IS