



Samþykkt þann
31 MARS 2008
 Byggingarfulltrúinn í Hafnarfirði
 F.h. Hrölfur S. Gunnlaugsson

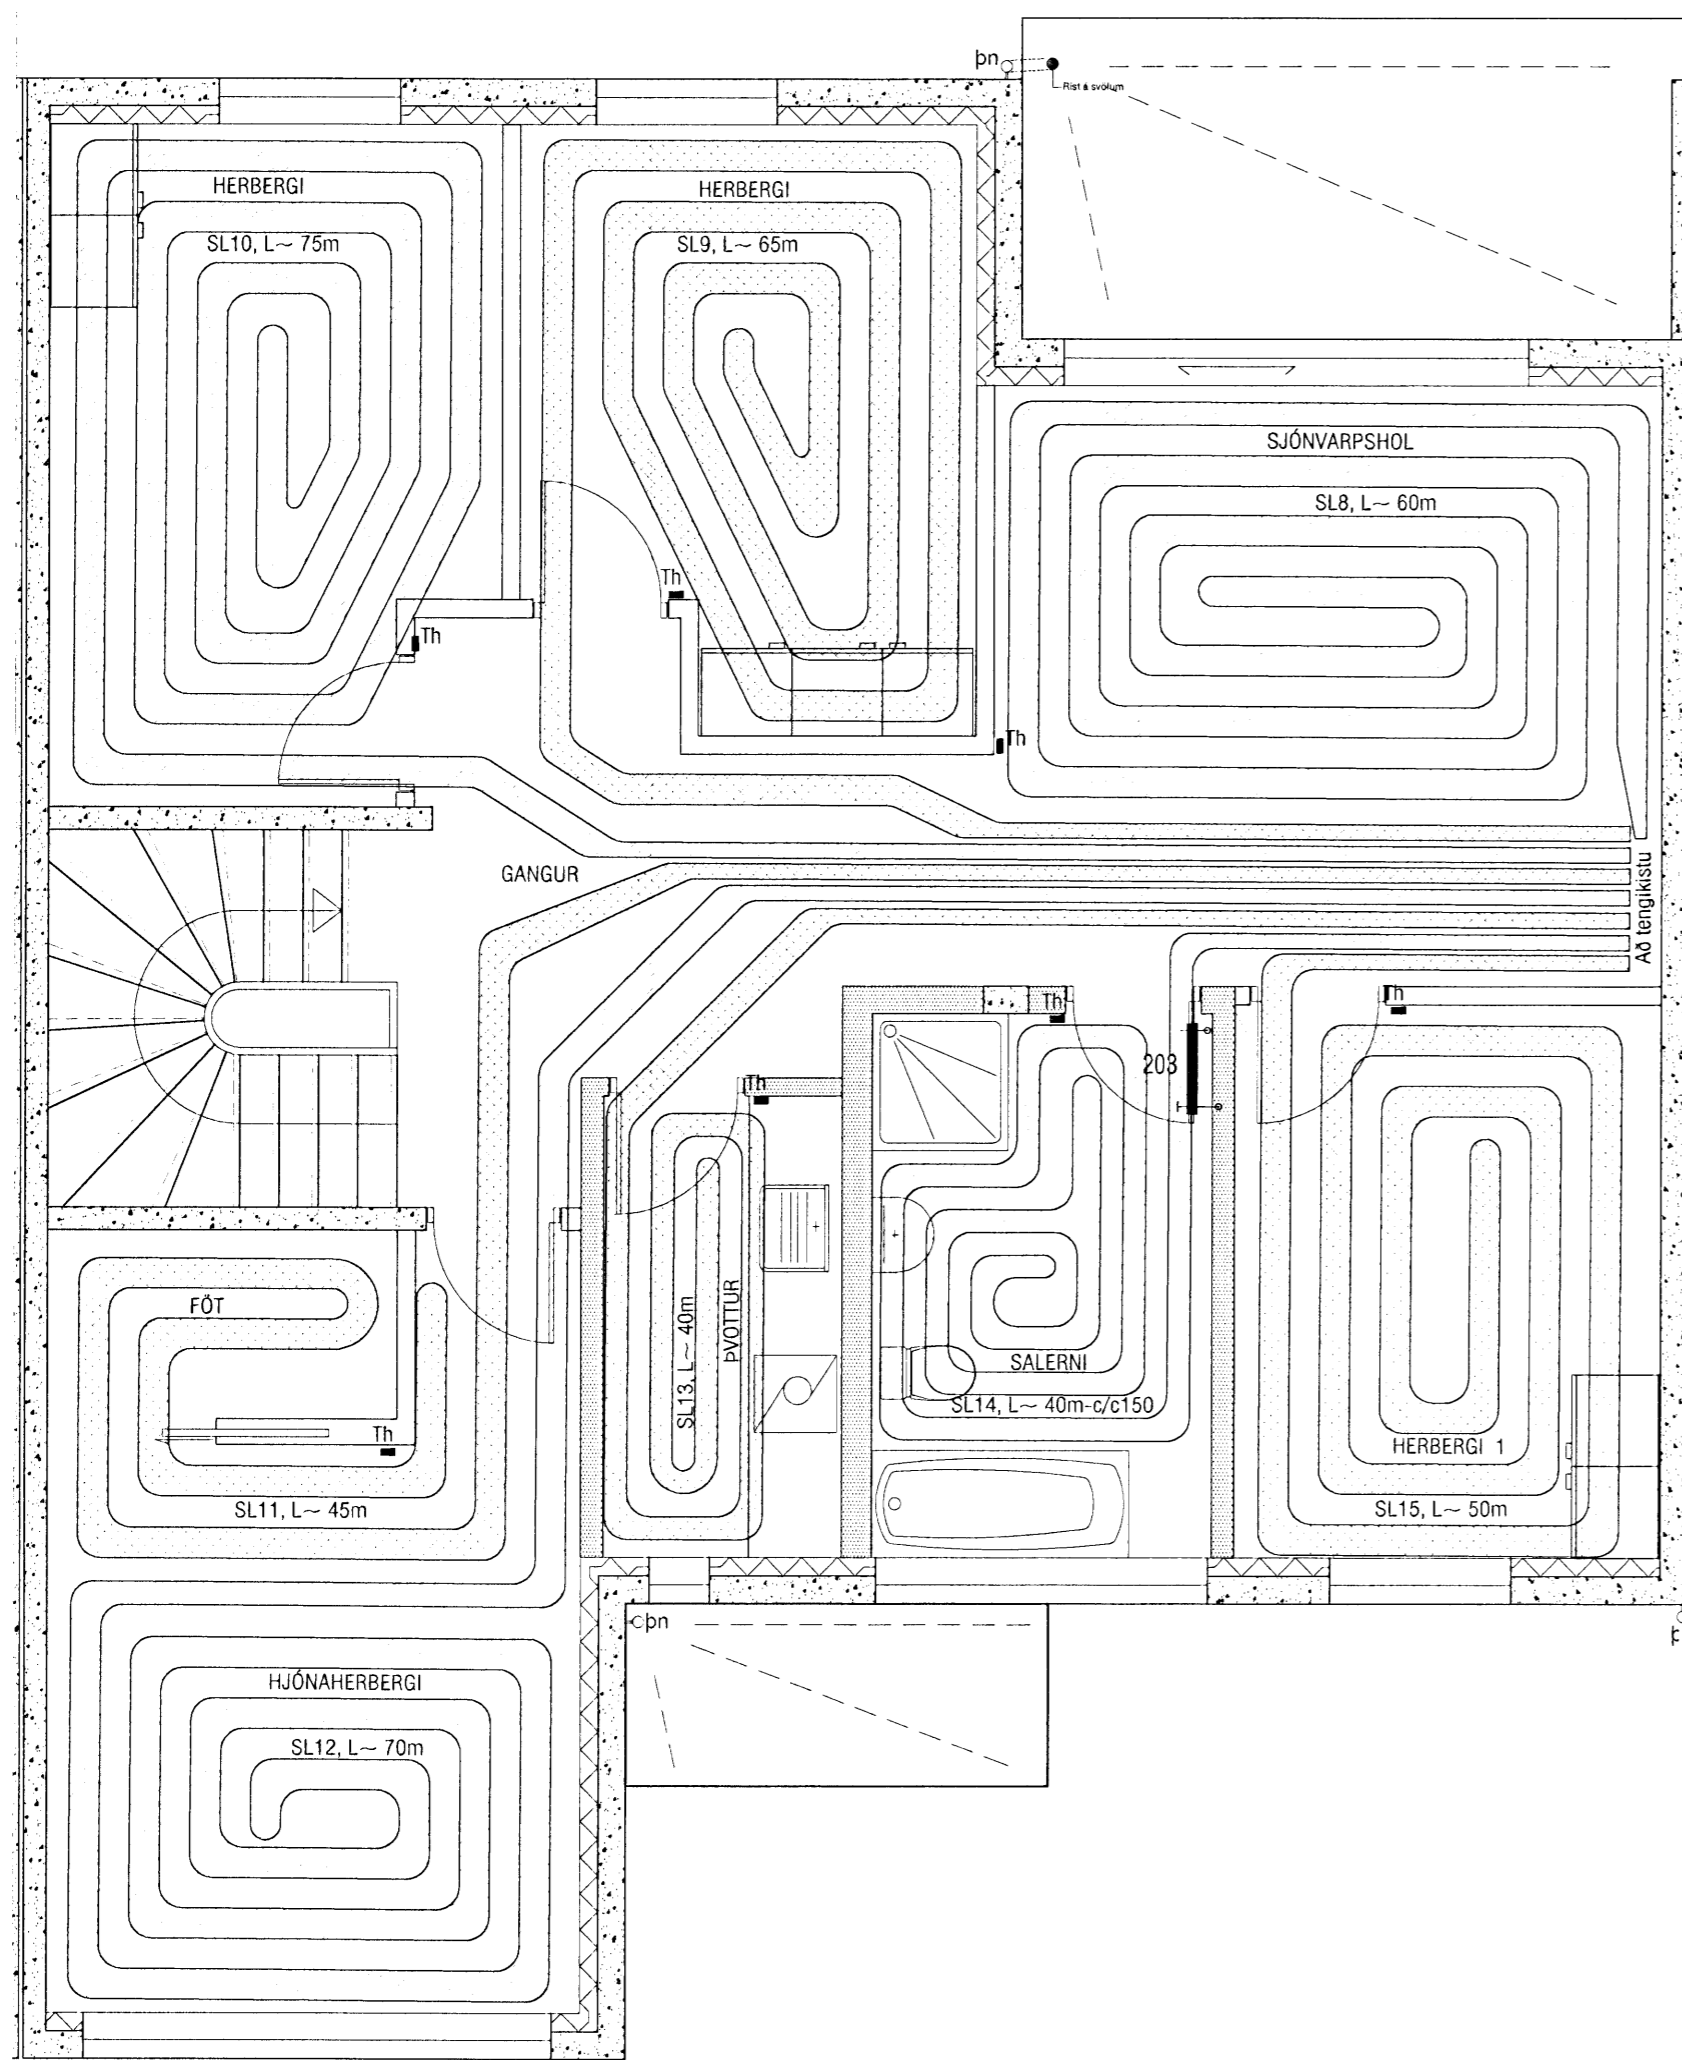

GRUNNMYND 2. HÆÐ

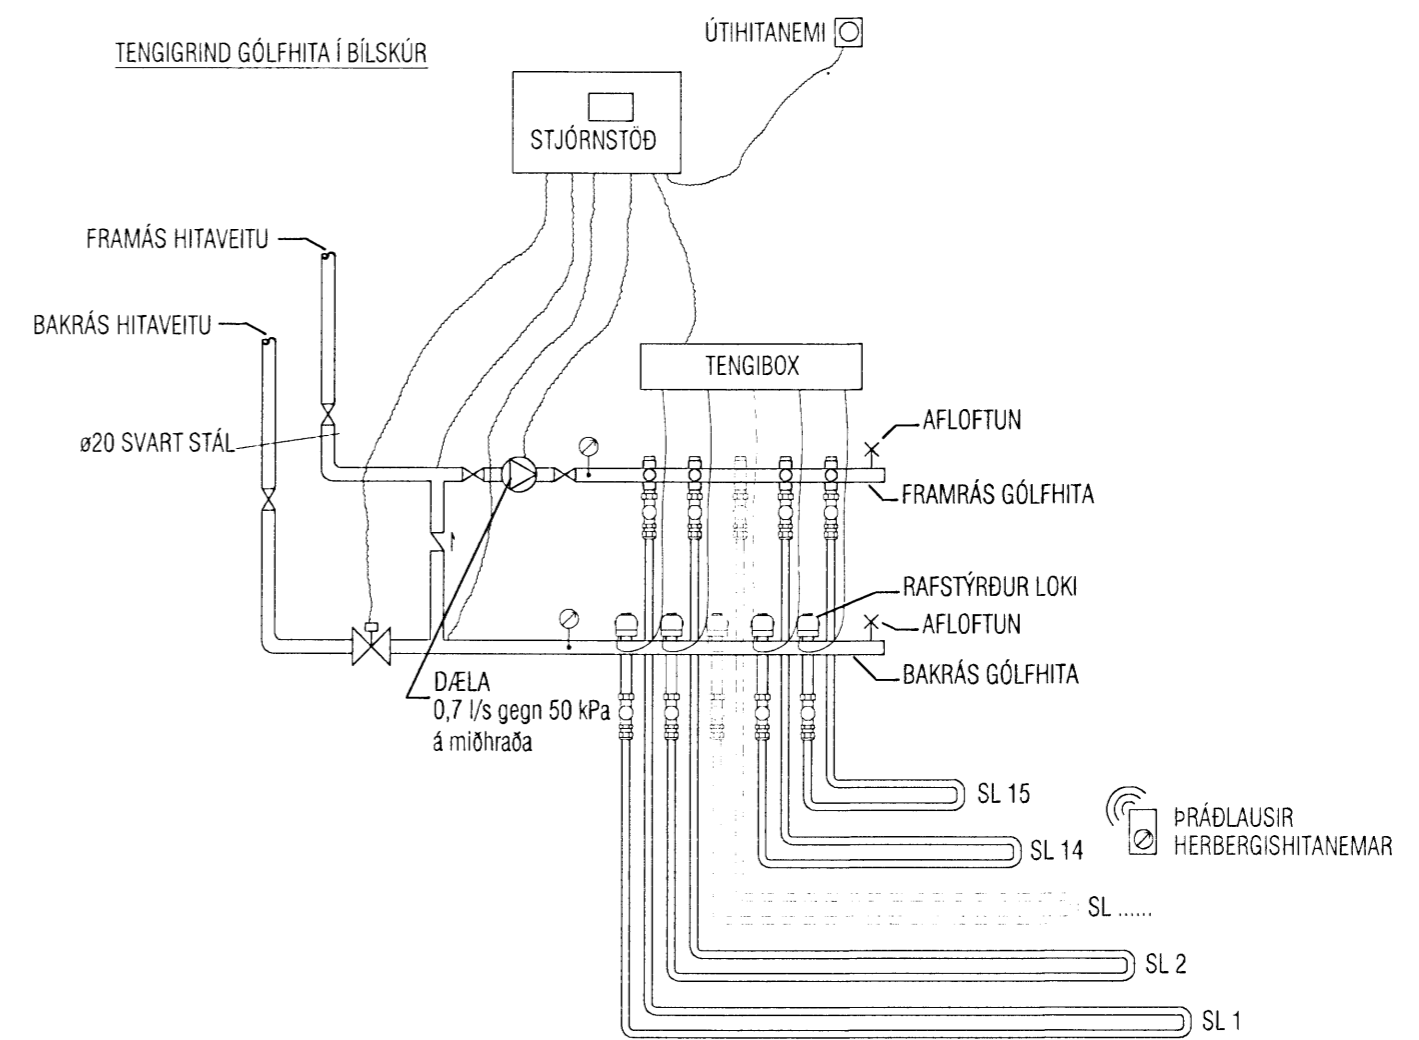

VEKTOR - hönnun og ráðgjöf - Akralind 6, 201 Kópavogi.		Sigurður Hafsteinsson byggingateknifræðingur Kt. 030859-7749 sími: 554-6650 fax: 554-6669.	DREKAVELLIR 60, HAFNAFIRÐI HITALAGNIR GRUNNMYND 2.HÆÐ
Teikn. nr.	Tilvísun á teikningu	Br.	Dags.
Samþykkt	<i>[Signature]</i>		
Hannað	EK	Teiknað	SK
Dagsetning	Verk nr.	Mælikvarði	Teikn. nr.
04.03.'08	A-06-12-65	1:50	L-308