



Samþykkt þann
31 MARS 2008
 Byggingarfulltrúinn í Hafnarfirði
 F.h. Hrölfur S. Gunnlaugsson

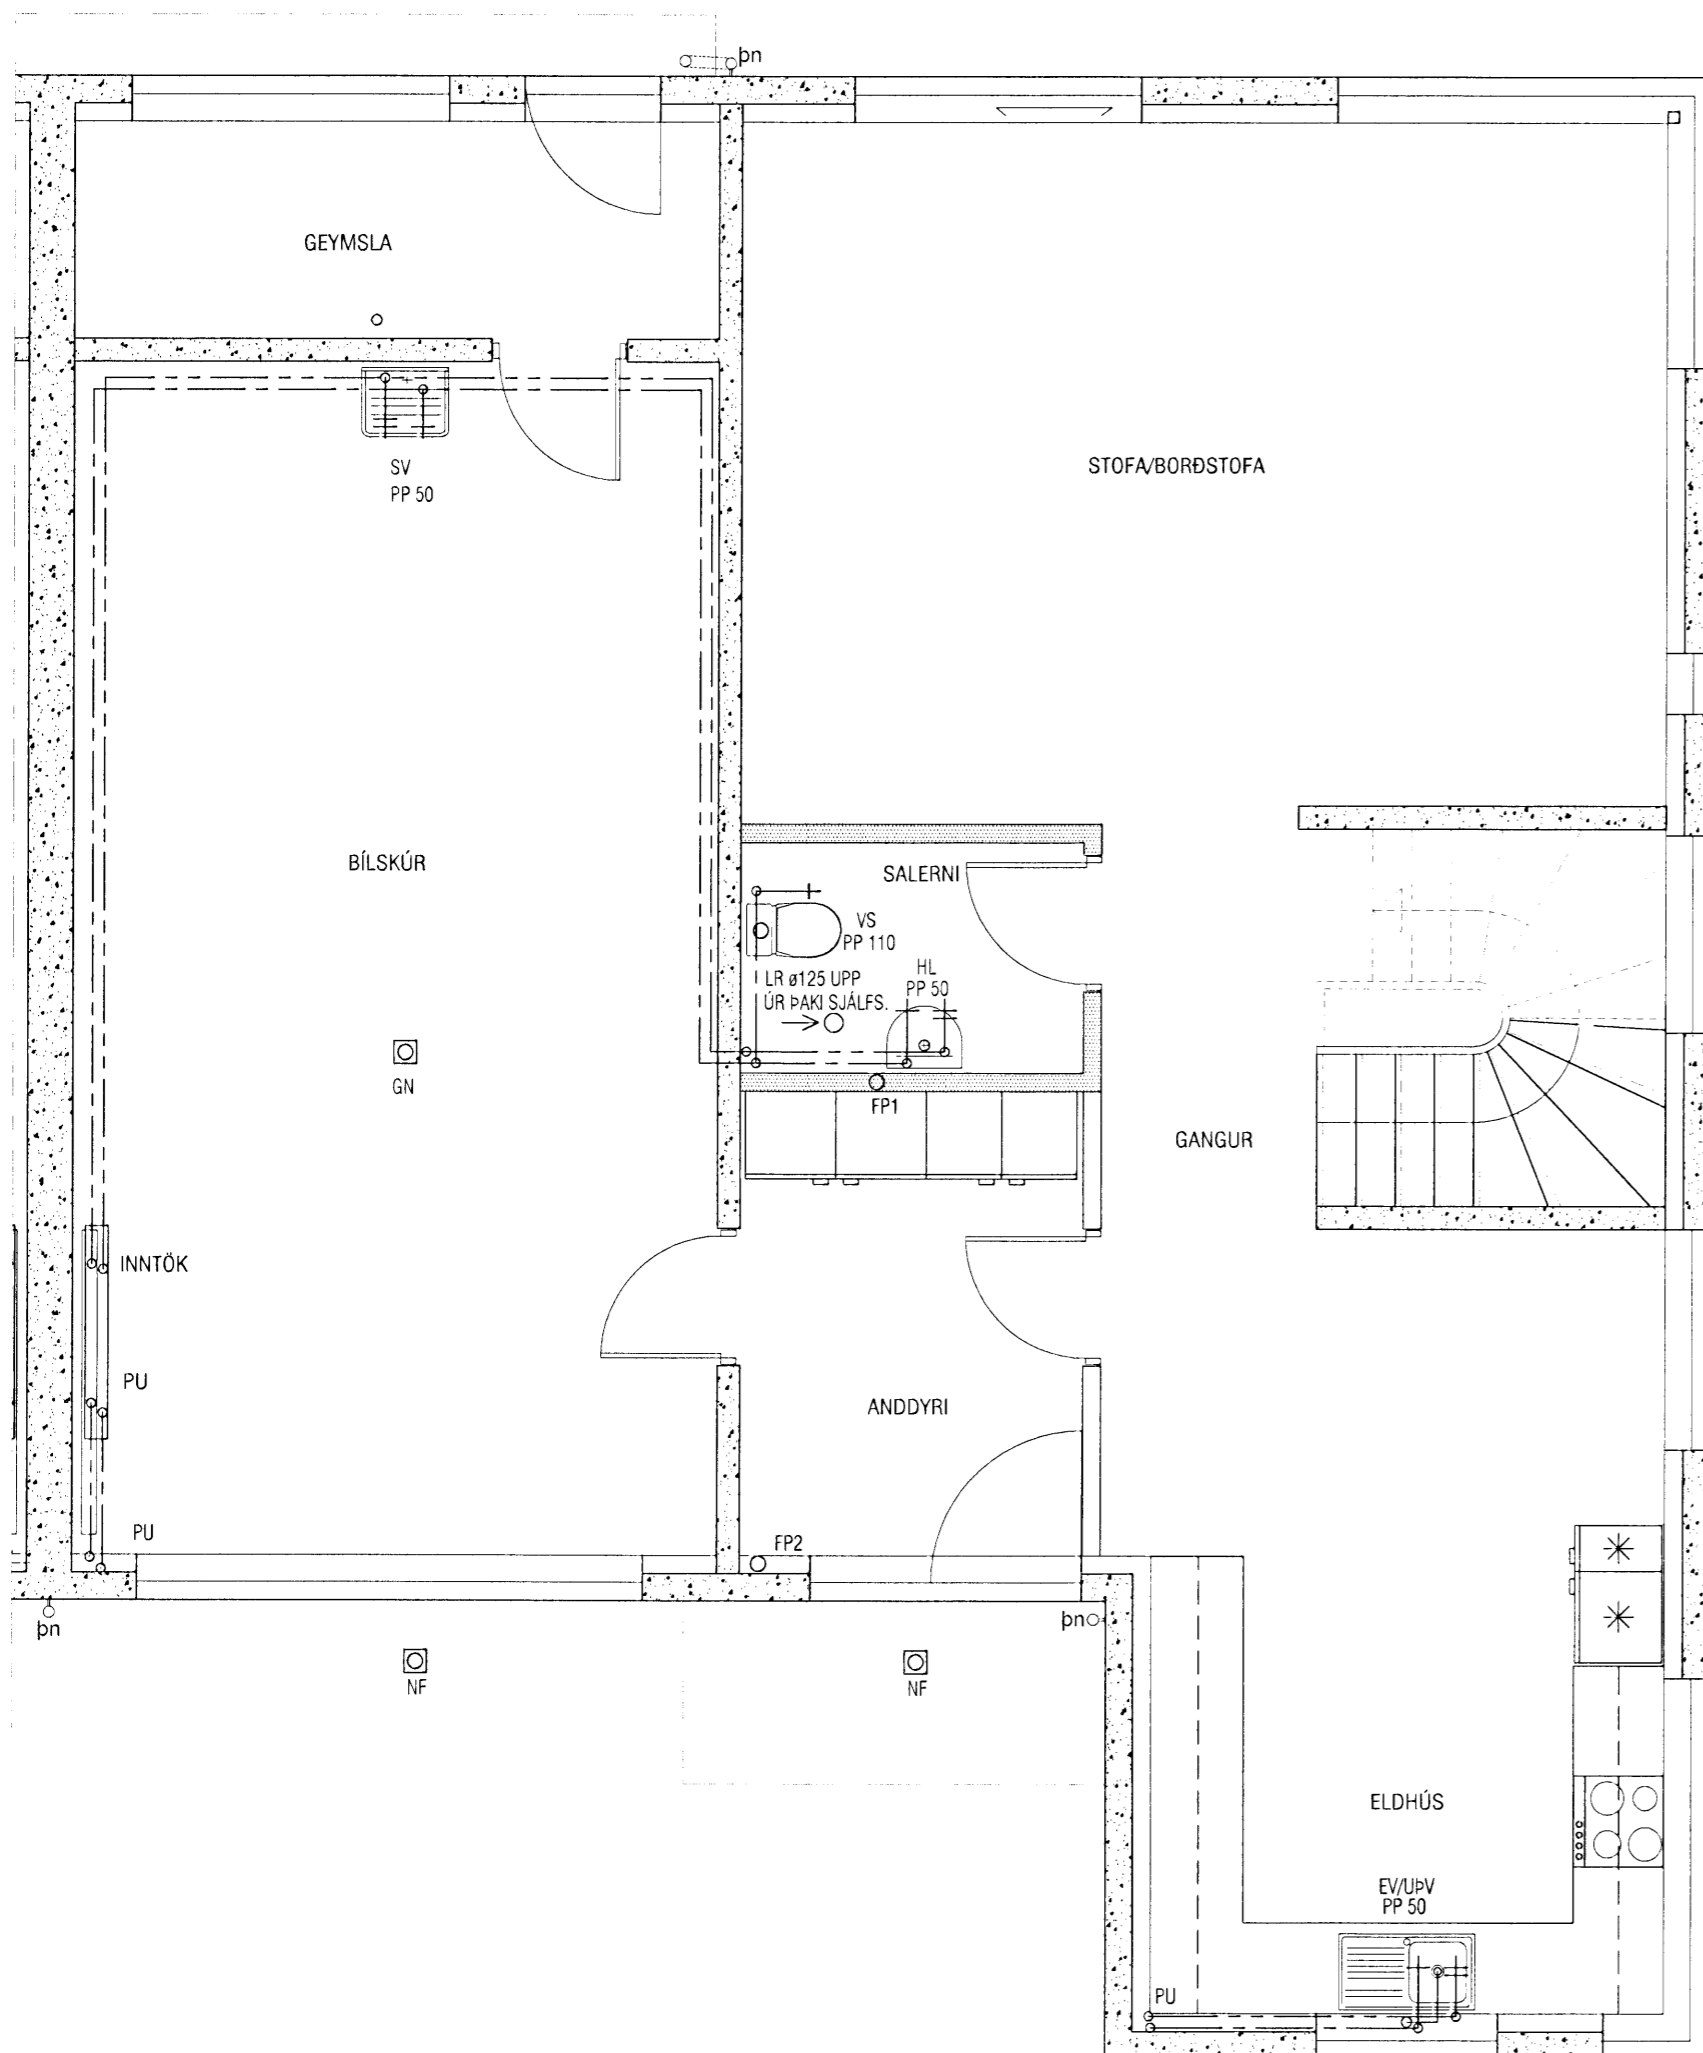

Grunnmynd 1.hæð

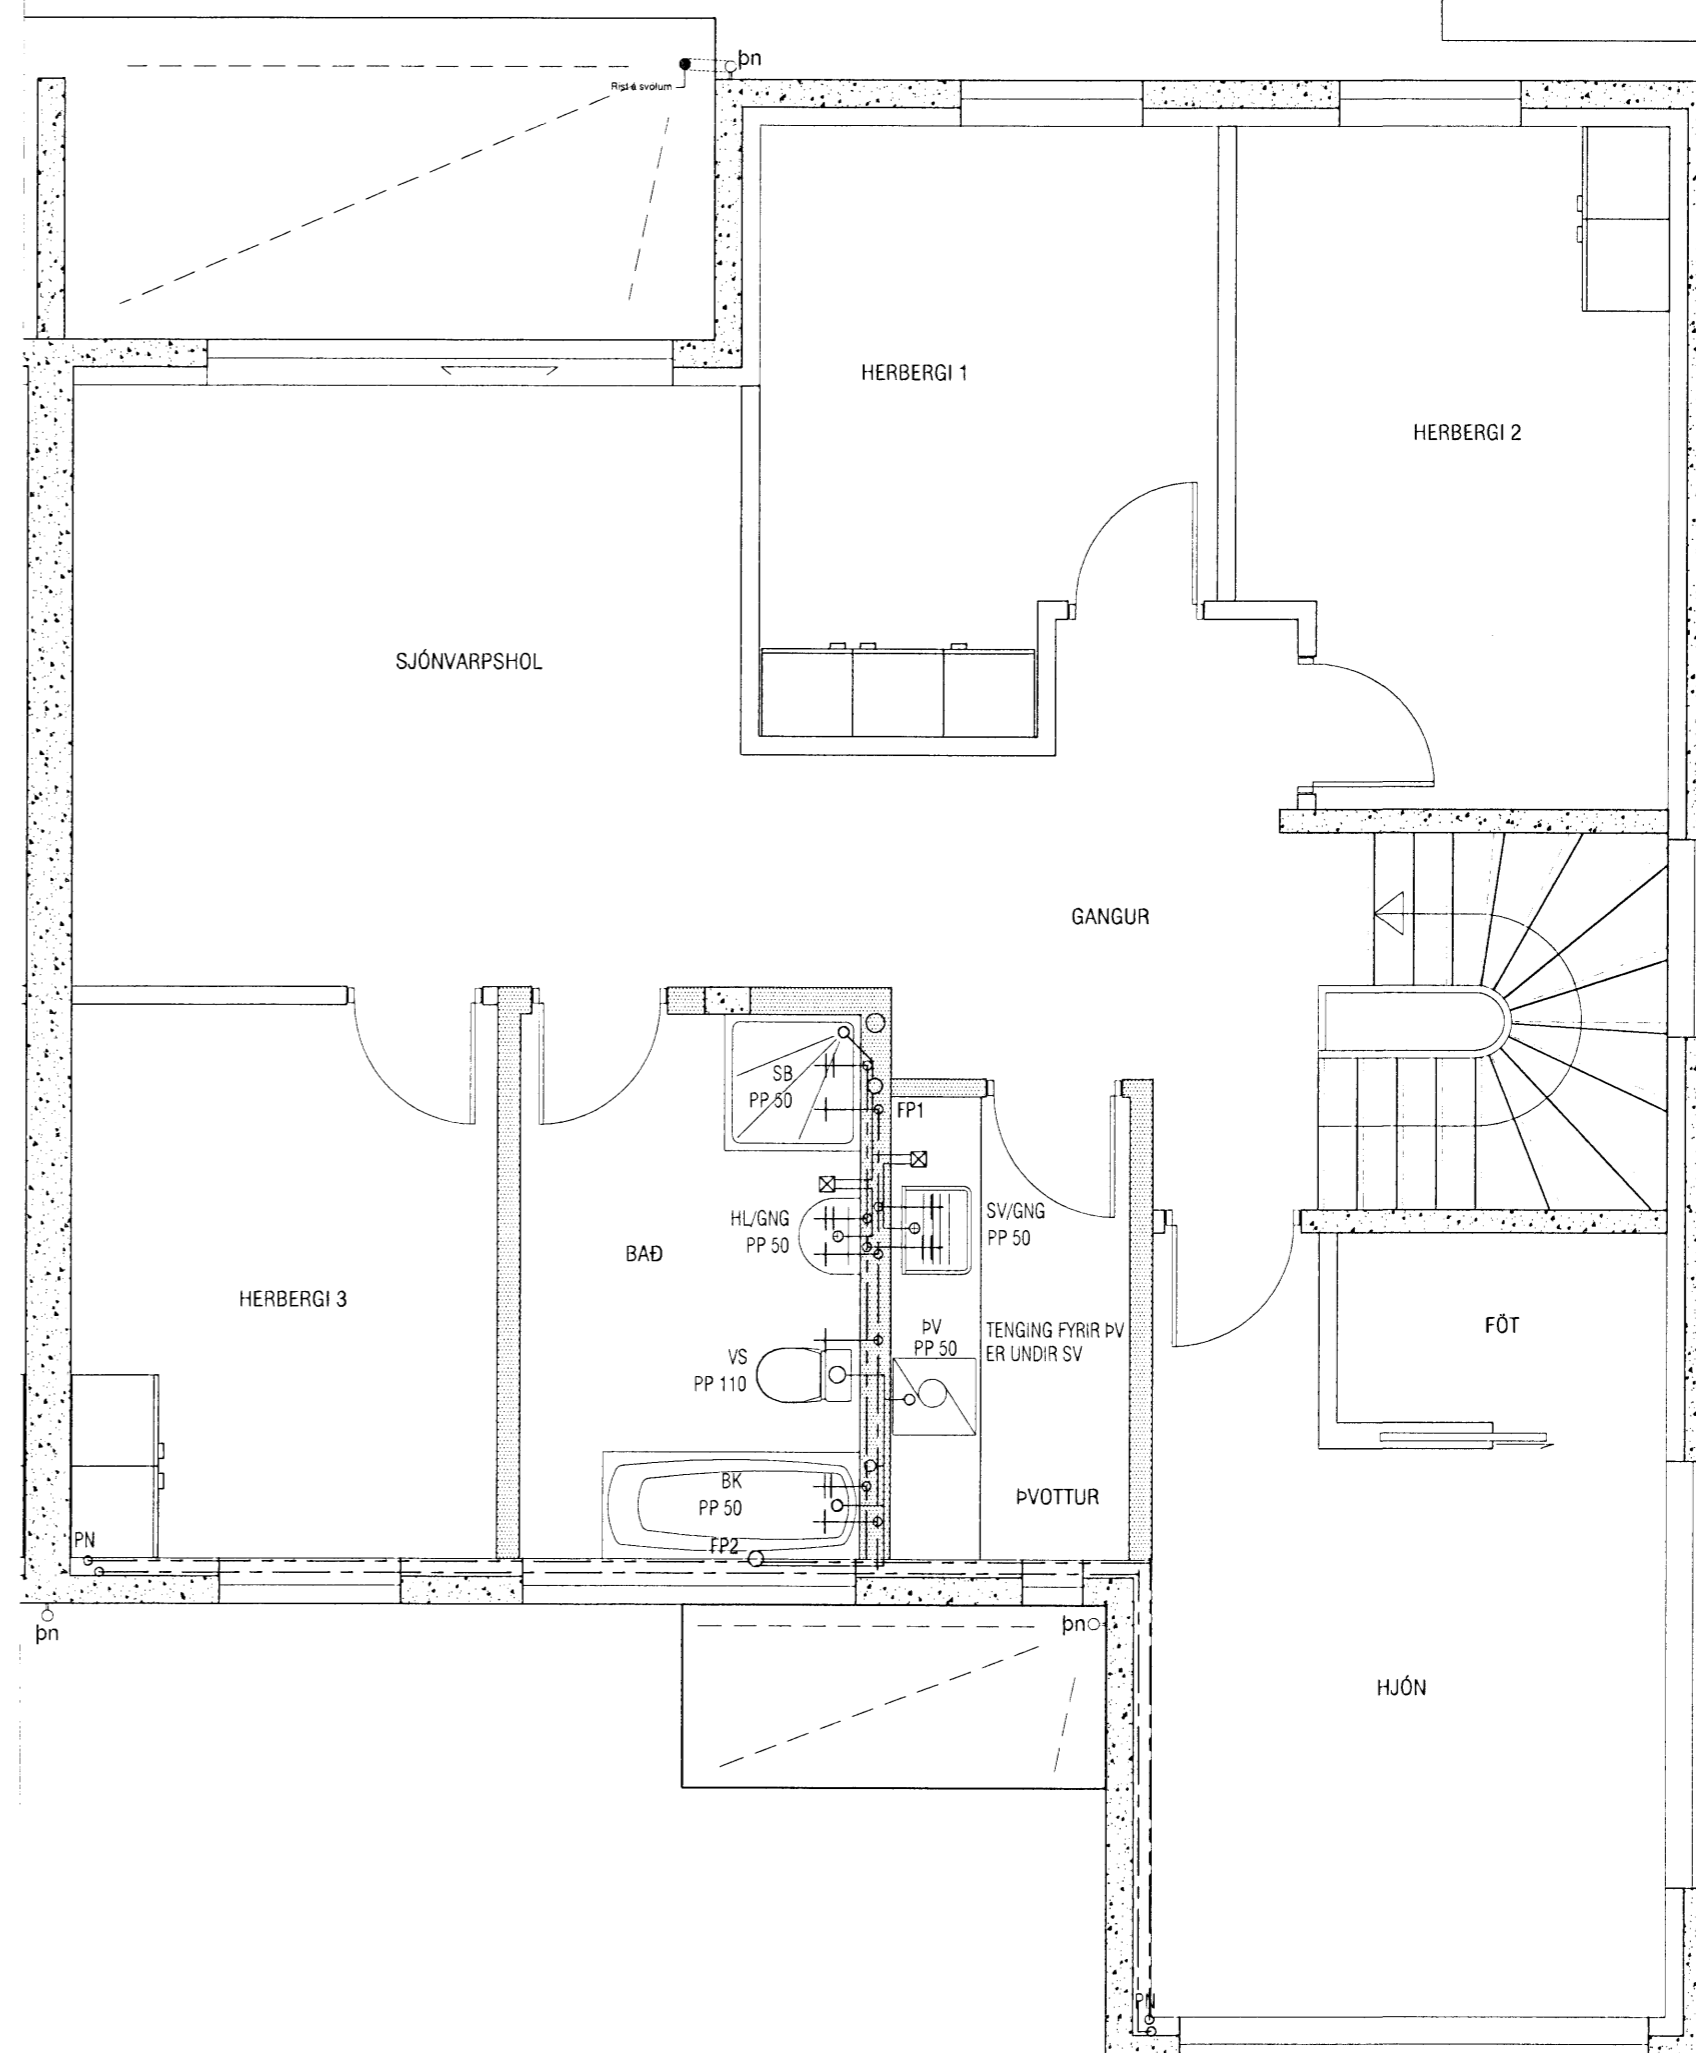

Grunnmynd 2.hæð

ATH!
 Stærð og nákvæm staðsetning á götum fyrir frárennslis, neysluvatns-og hitalagnir skal ákvarða í samráði við eiganda og pípara.

VEKTOR -hönnun og ráðgjöf - Nýbýlavegi 6, 200 Kópavogi.		Sigurður Hafsteinsson byggingateknifræðingur Kt. 030859-7749 sími: 554-6650 fax: 554-6669.		DREKAVELLIR 60, HAFNARFIRÐI	
				ÞRIFALAGNIR	
				GRUNNMYND 1. & 2.HÆÐ	
Teikn. nr. Samþykkt	Tilvísun á teikningu	Br.	Dags.	Hannað EK	Teiknað SM
				Dagsetning 04.03.2008	Verk nr. A-06-12-65
				Mælikvarði 1:50	Teikn. nr. L-207