



Samþykkt þann
31 MARS 2003
 Byggingartillitruinn í Hafnarfirði
 F.h. Hrólfur S. Gunnlaugsson

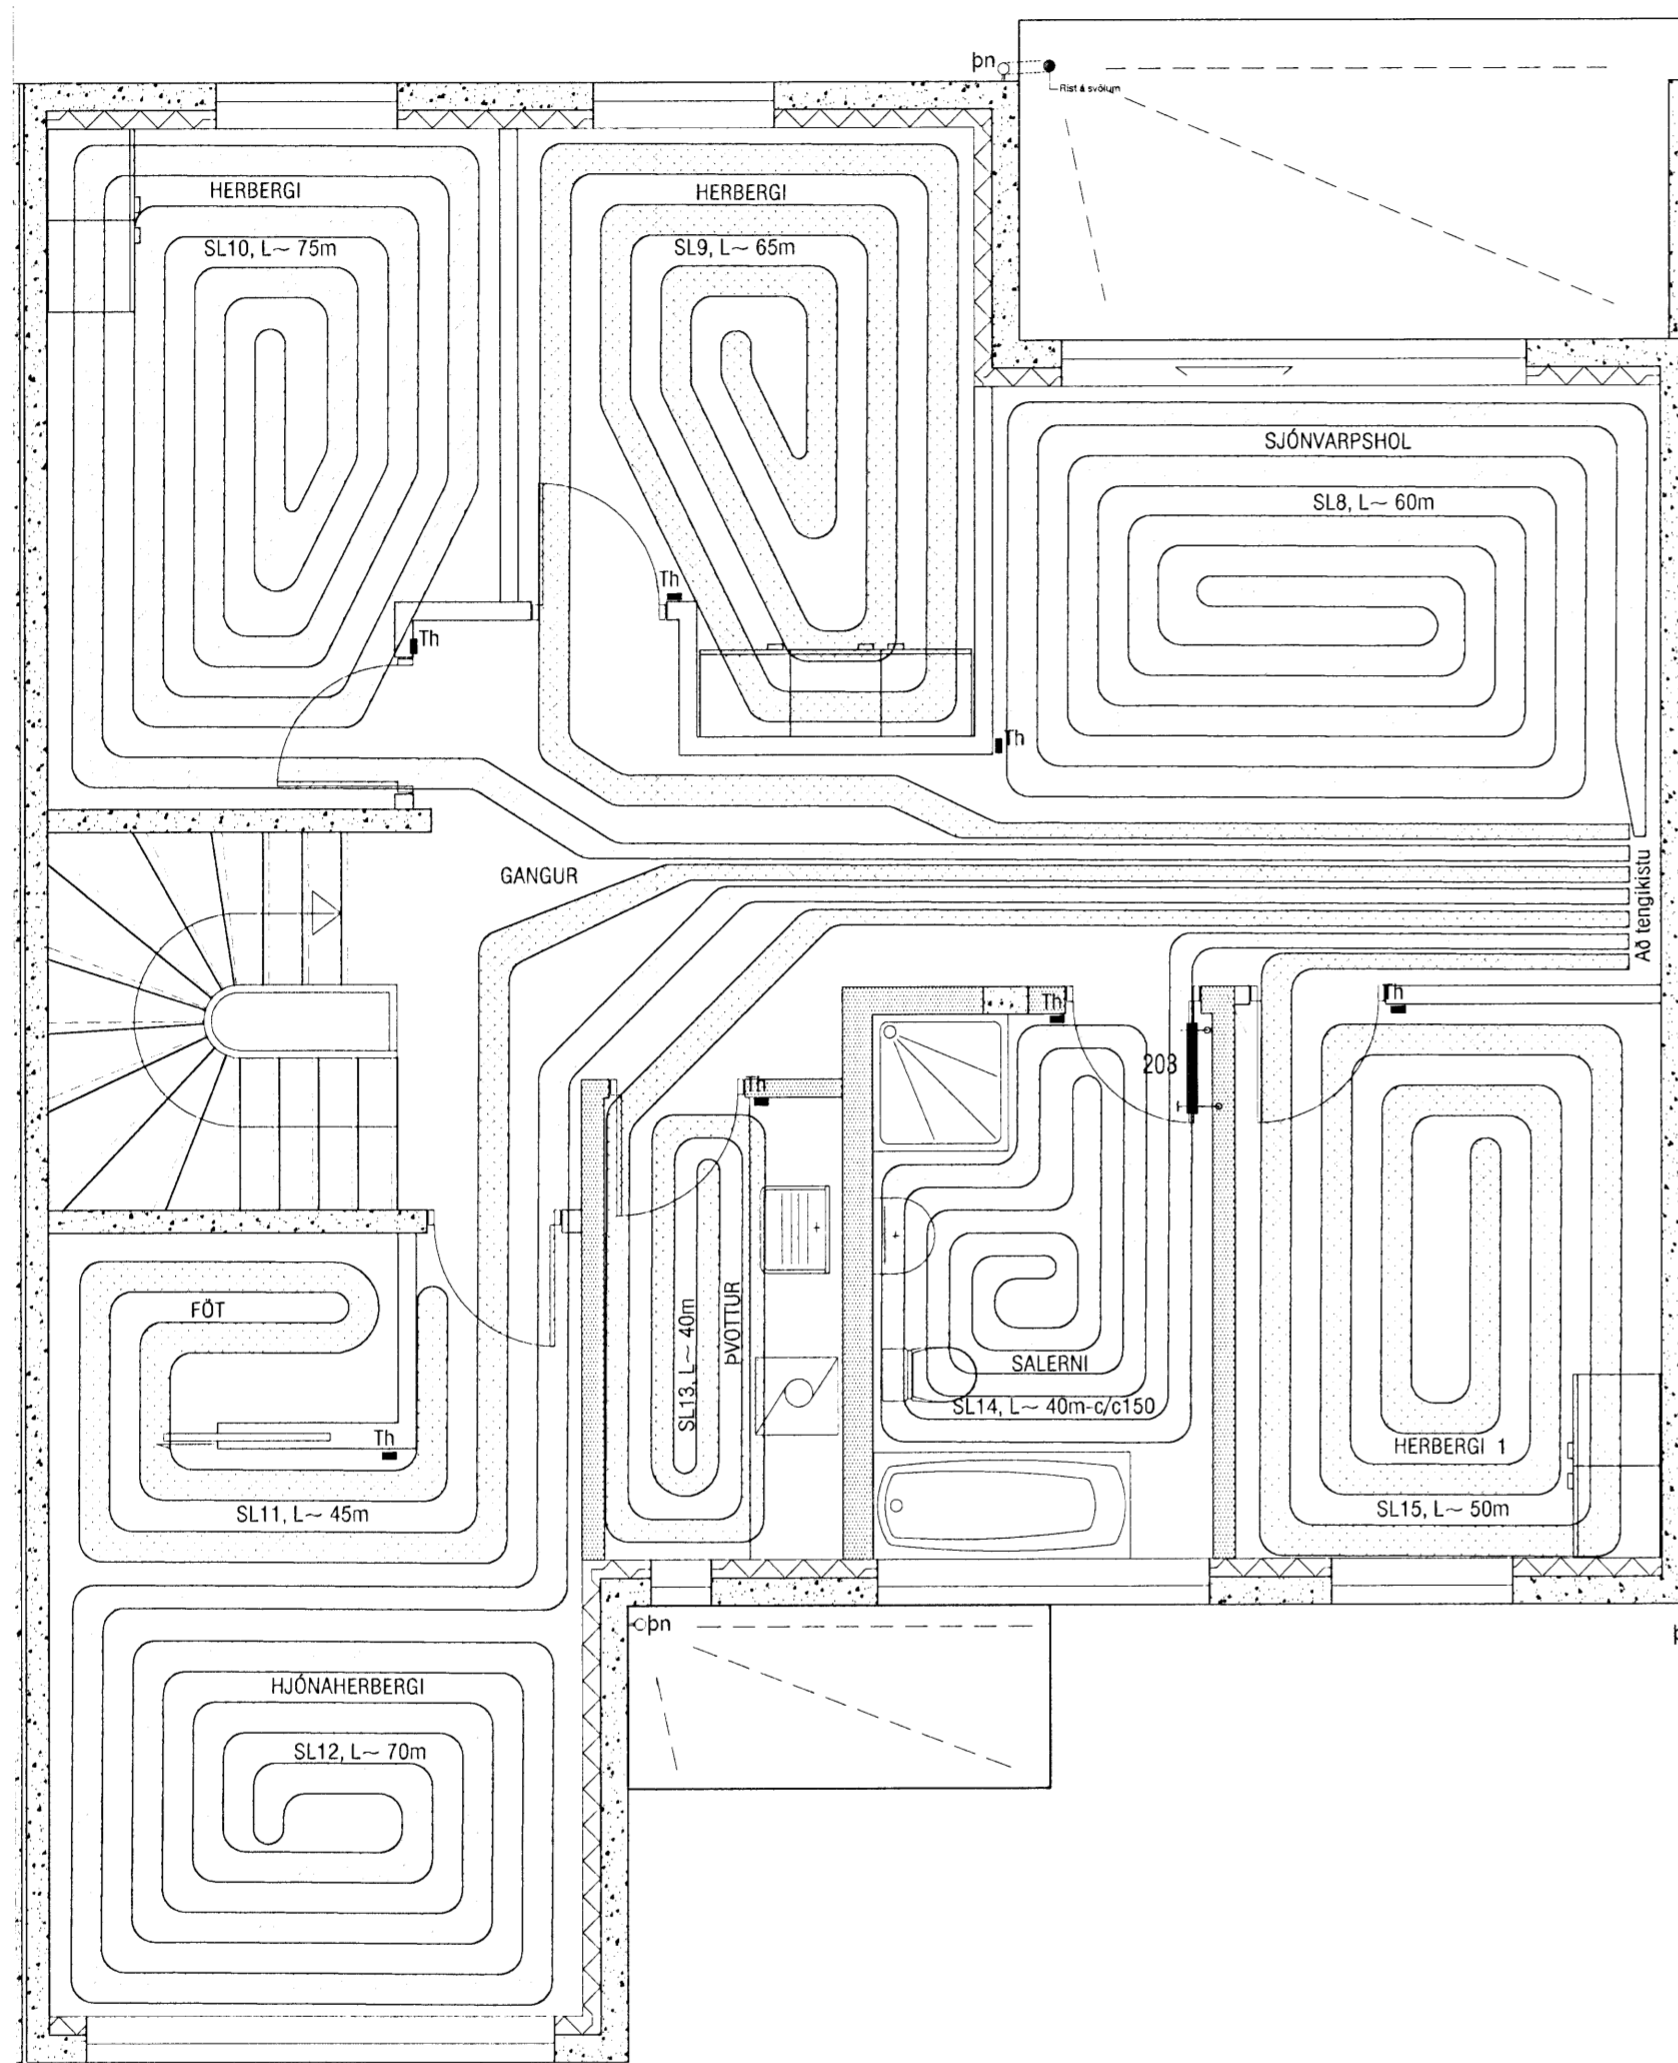

GRUNNMYND 2. HÆÐ

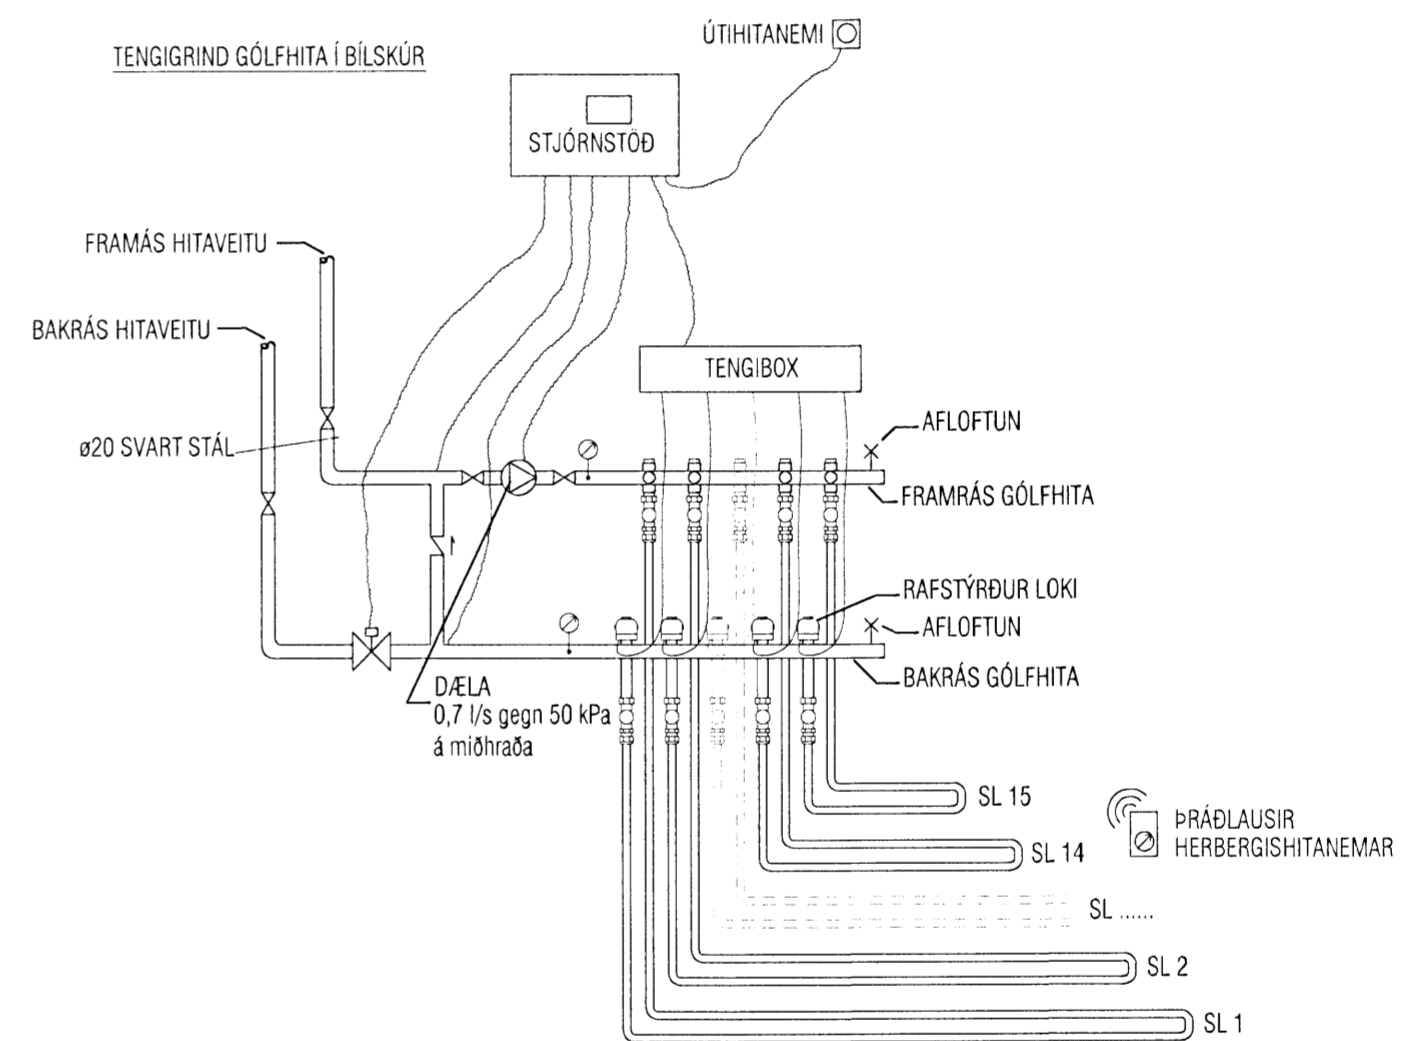

VEKTOR - hönnun og ráðgjöf - Akralind 6, 201 Kópavogi.		Sigurður Hafsteinsson byggingateknifræðingur Kt. 030869-7749 sími: 554-6650 fax: 554-6669.		DREKAVELLIR 58, HAFNAFIRÐI HITALAGNIR GRUNNMYND 2.HÆÐ	
Teikn. nr.	Tilvísun á teikningu	Br.	Dags.	Hannað	Teiknað
Samþykkt	<i>[Signature]</i>			EK	SK
Dagsetning	Verk nr.	Mælikvarði	Teikn. nr.		
04.03.'08	A-06-12-65	1:50	L-306		