



Samþykkt þann
31 MARS 2008
 Byggingarfulltrúinn í Hafnarfirði
 F.h. Hrörfur S. Gunnlaugsson

bl

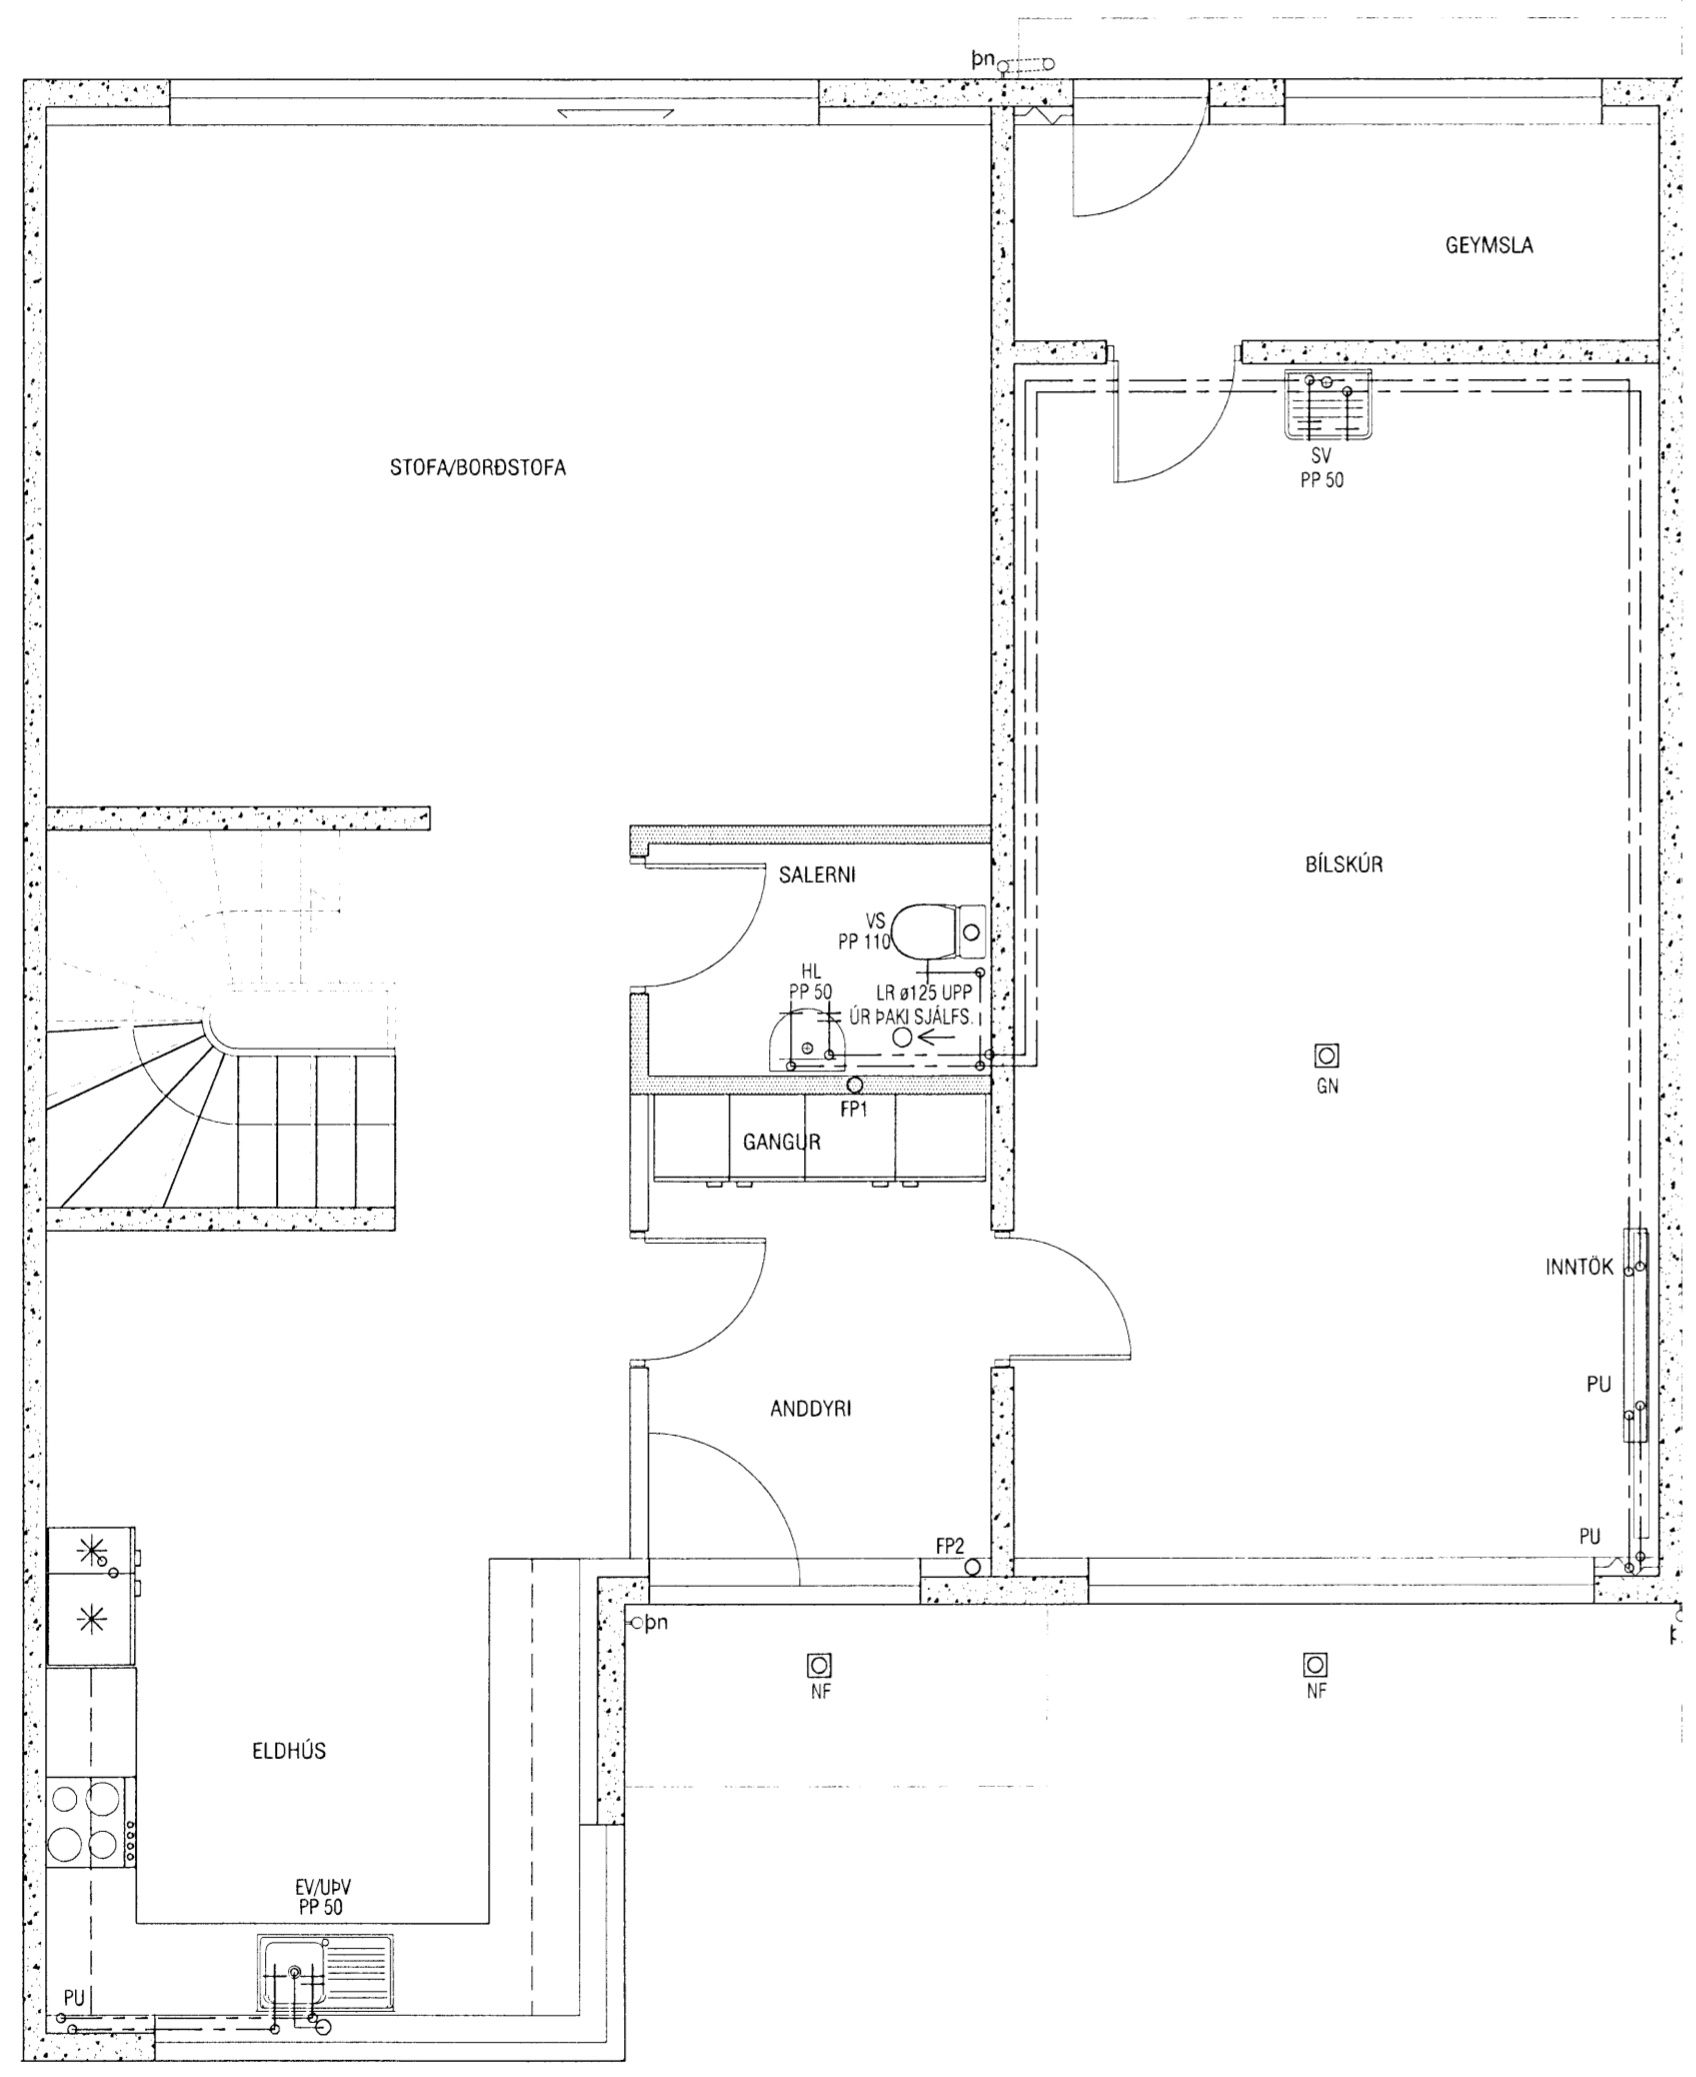

Grunnmynd 1.hæð

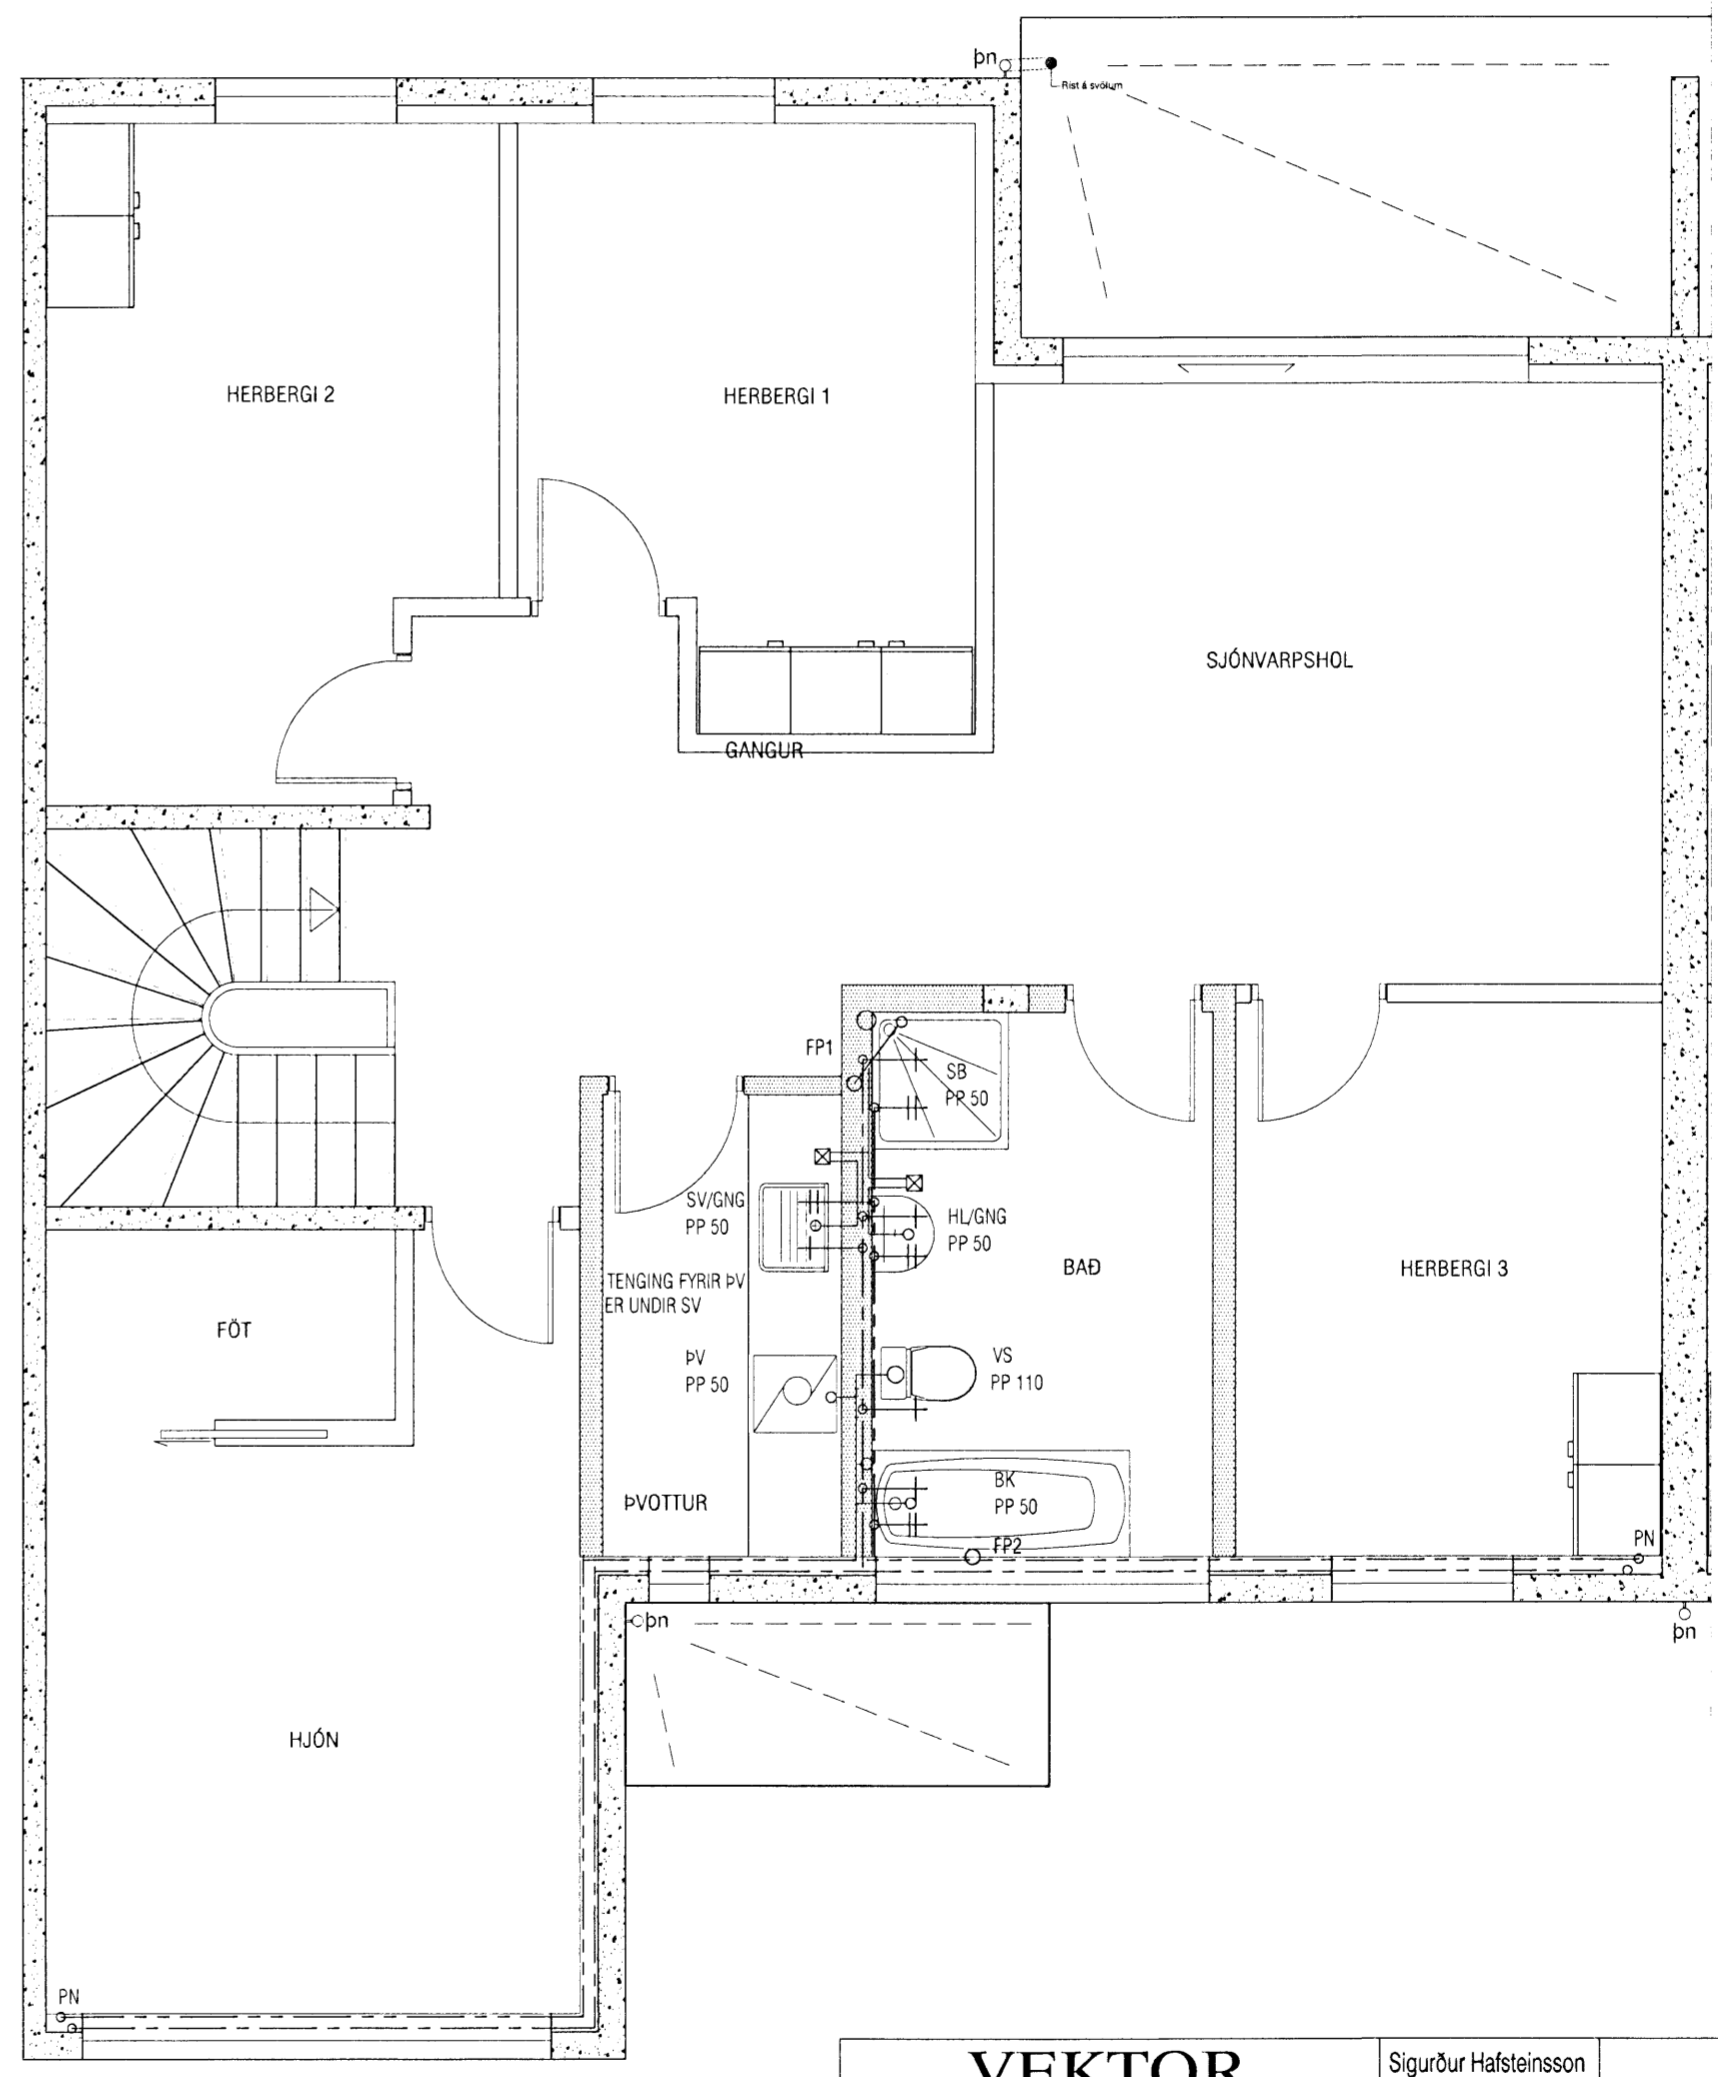

Grunnmynd 2.hæð

ATH!
 Stærð og nákvæm staðsetning á götum fyrir frárennslis, neysluvatns-og hitalagnir skal ákvarða í samráði við eiganda og pípara.

VEKTOR -hönnun og ráðgjöf - Nýbýlavegi 6, 200 Kópavogi.		Sigurður Hafsteinsson byggingatæknifráeðingur Kt. 030859-7749 sími: 554-6650 fax: 554-6669.	DREKAVELLIR 58, HAFNARFIRÐI
		Br. _____ Dags. _____	ÞRIFALAGNIR
			GRUNNMYND 1. & 2.HÆÐ
Teikn. nr. _____ Samþykkt _____	Tilvísun 3 teikningu _____		Hannað _____ Teiknað _____
			EK _____ SM _____
Dagsetning _____	Verk nr. _____	Mælikvarði _____	Teikn. nr. _____
04.03.2008	A-06-12-65	1:50	L-205