



Samþykkt þann
31 MARS 2008
 Byggingarfulltrúinn í Hafnarfirði
 F.h. Hrölfur S. Gunnlaugsson

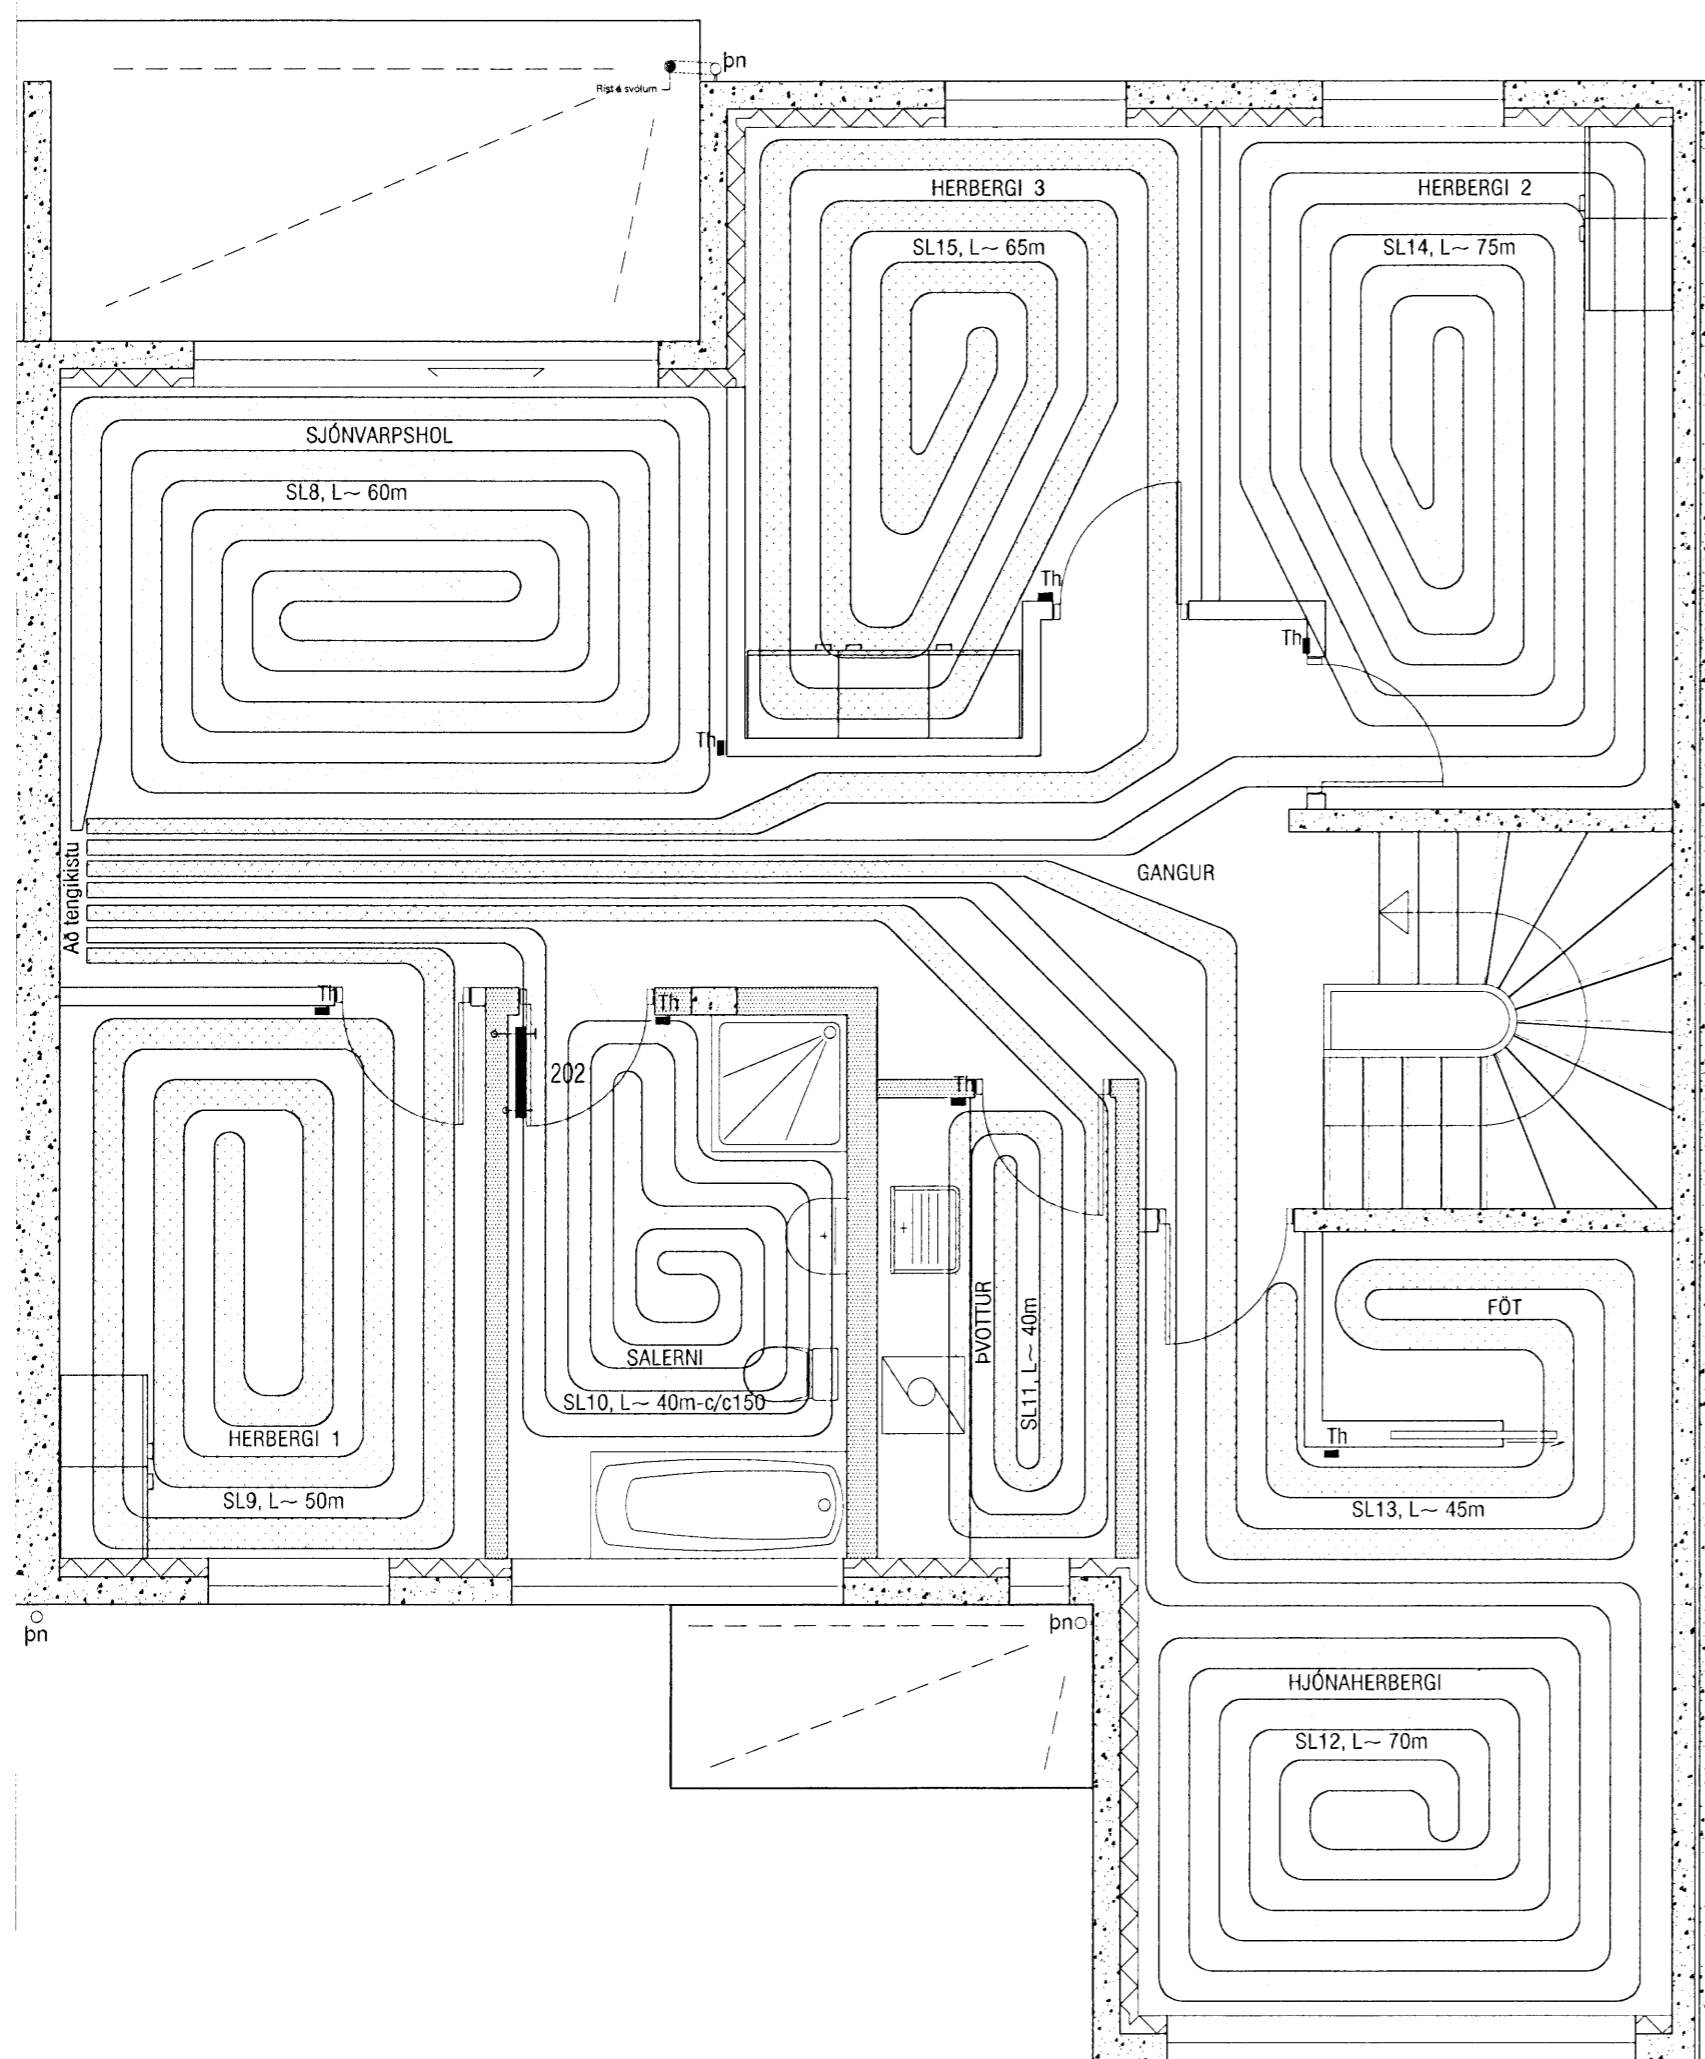

GRUNNMYND 2. HÆÐ

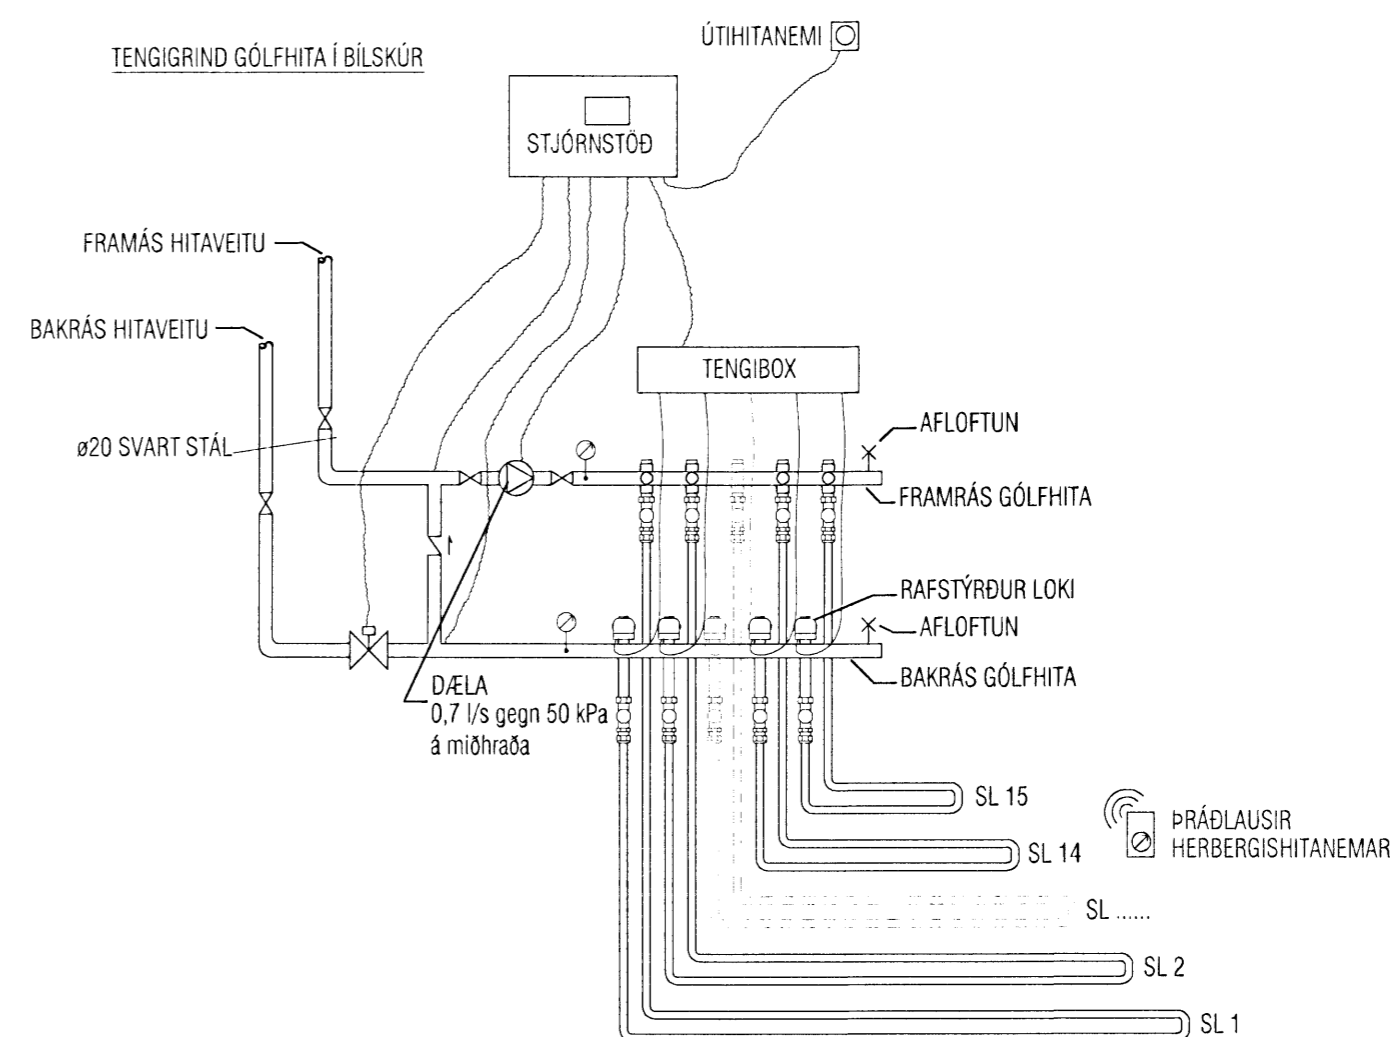

VEKTOR - hönnun og ráðgjöf - Akralind 6, 201 Kópavogi.		Sigurður Hafsteinsson byggingatæknifræðingur Kt. 030859-7749 sími: 554-6650 fax: 554-6669.		DREKAVELLIR 56, HAFNAFIRÐI	
Teikn. nr. Tívisun á teikningu Samþykkt		Br. Dags.		HITLAGNIR GRUNNMYND 2.HÆÐ	
Hannað		Teiknað		EK SK	
Dagsetning 04.03.'08		Verk nr. A-06-12-65		Mælikvarði 1:50	
Teikn. nr. L-304		Teikn. nr.		Teikn. nr.	