



Samþykkt þann  
**31 MARS 2008**  
 Byggingarfulltrúinn í Hafnafirði  
 F.h. Hröifur S. Gunnlaugsson

*Handwritten initials*

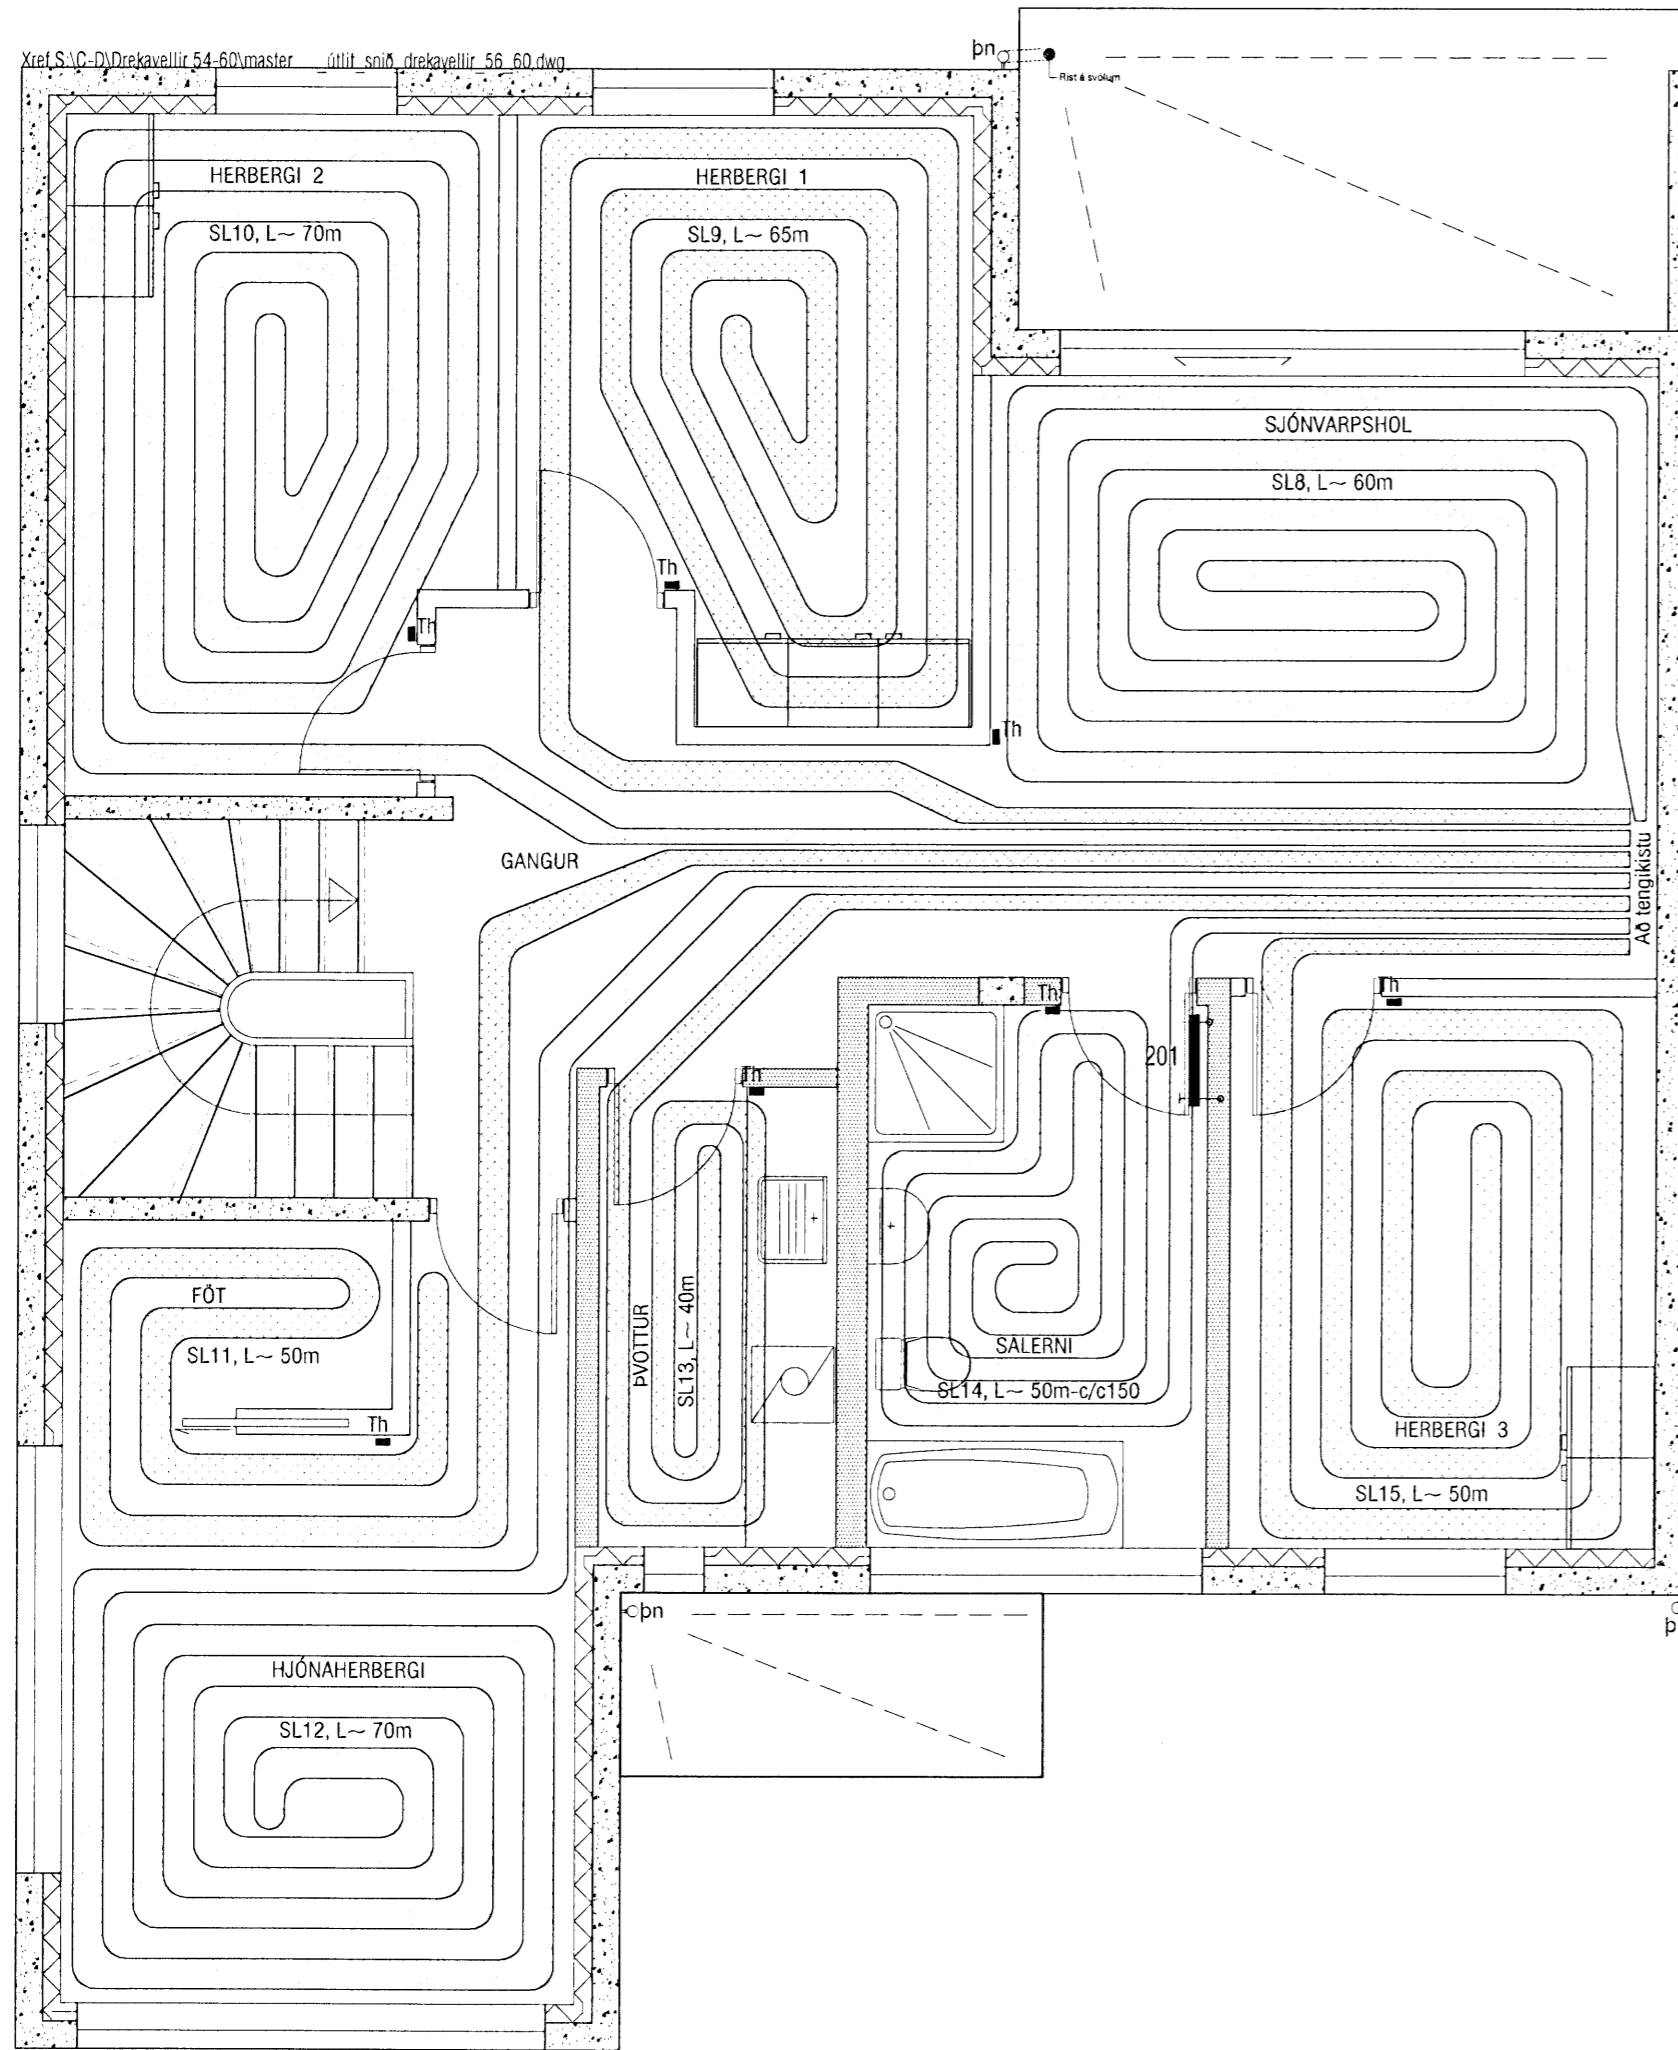

GRUNNMYND 2. HÆÐ

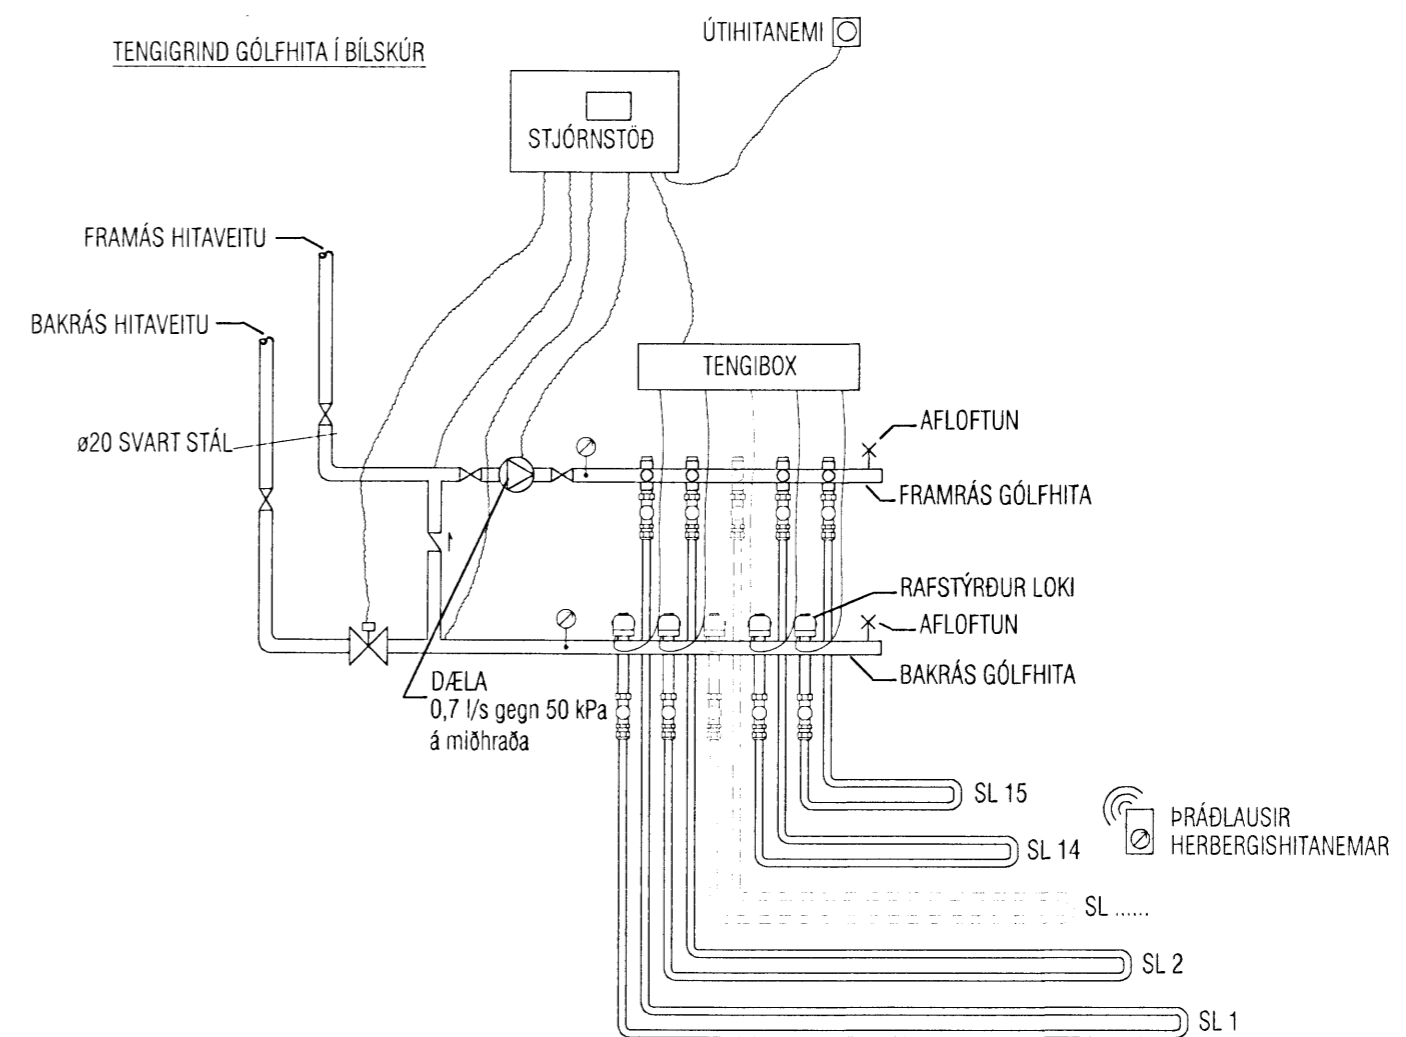

<b>VEKTOR</b> - hönnun og ráðgjöf - Akralind 6, 201 Kópavogi.		Sigurður Hafsteinsson byggingatæknifræðingur Kt. 030859-7749 sími: 554-6660 fax: 554-6669.		DREKAVELLIR 54, HAFNAFIRÐI HITALAGNIR GRUNNMYND 2.HÆÐ	
Teikn. nr.	Tilvísun á teikningu	Br.	Dags.	Hannað	Teiknað
Samþykkt	<i>[Signature]</i>			EK	SK
Dagsetning	Verk nr.	Mælikvæði	Teikn. nr.		
04.03.'08	A-06-12-65	1:50	L-302		